
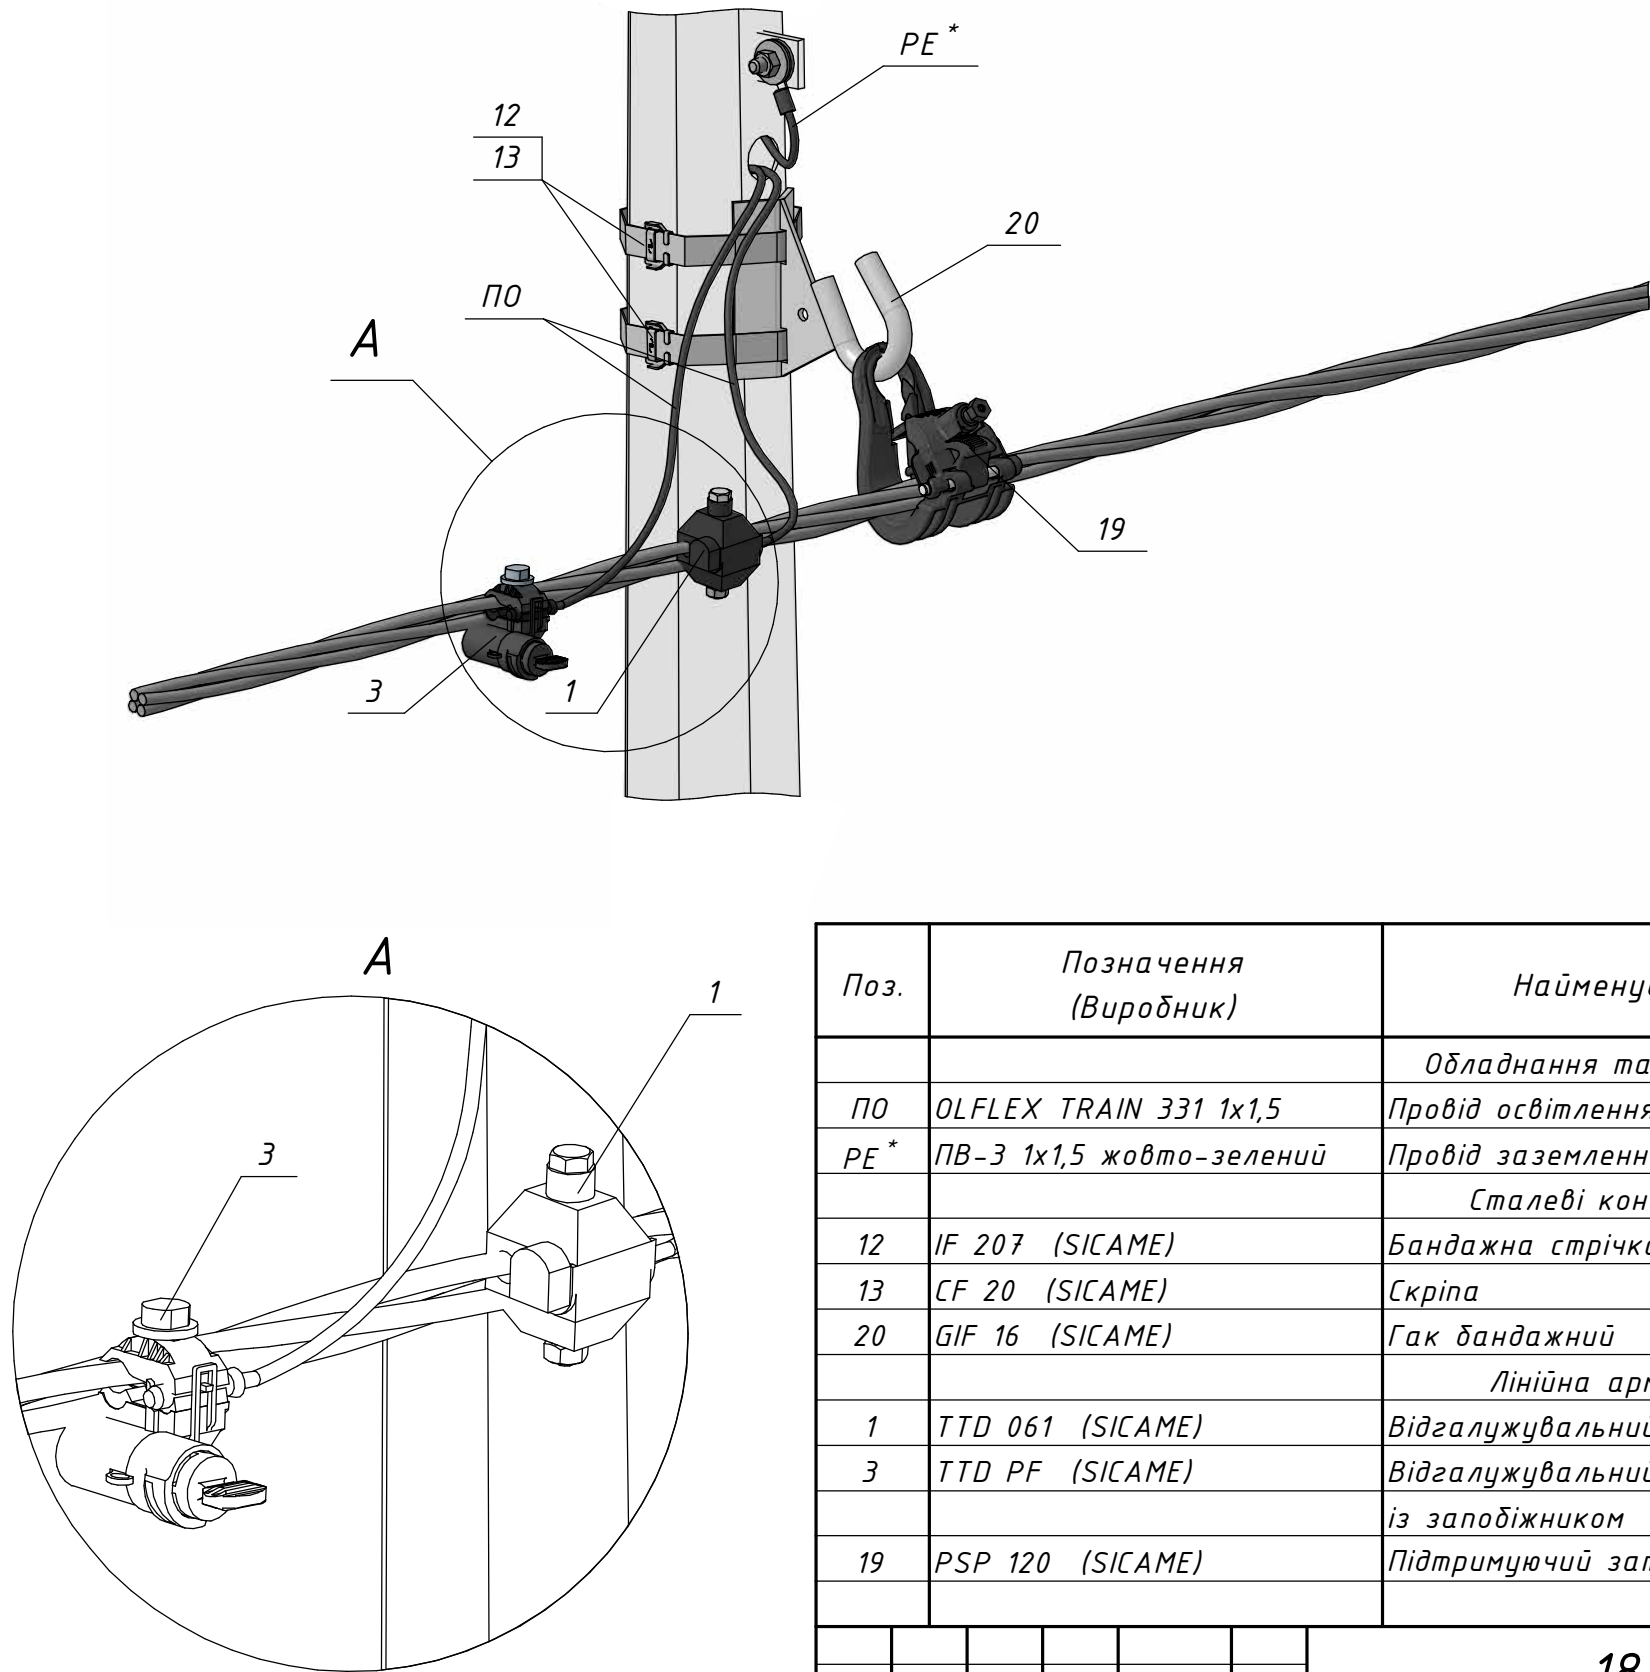


Погоджено:		Зам. інв. №	Підпис і дата	Інв. № орг.

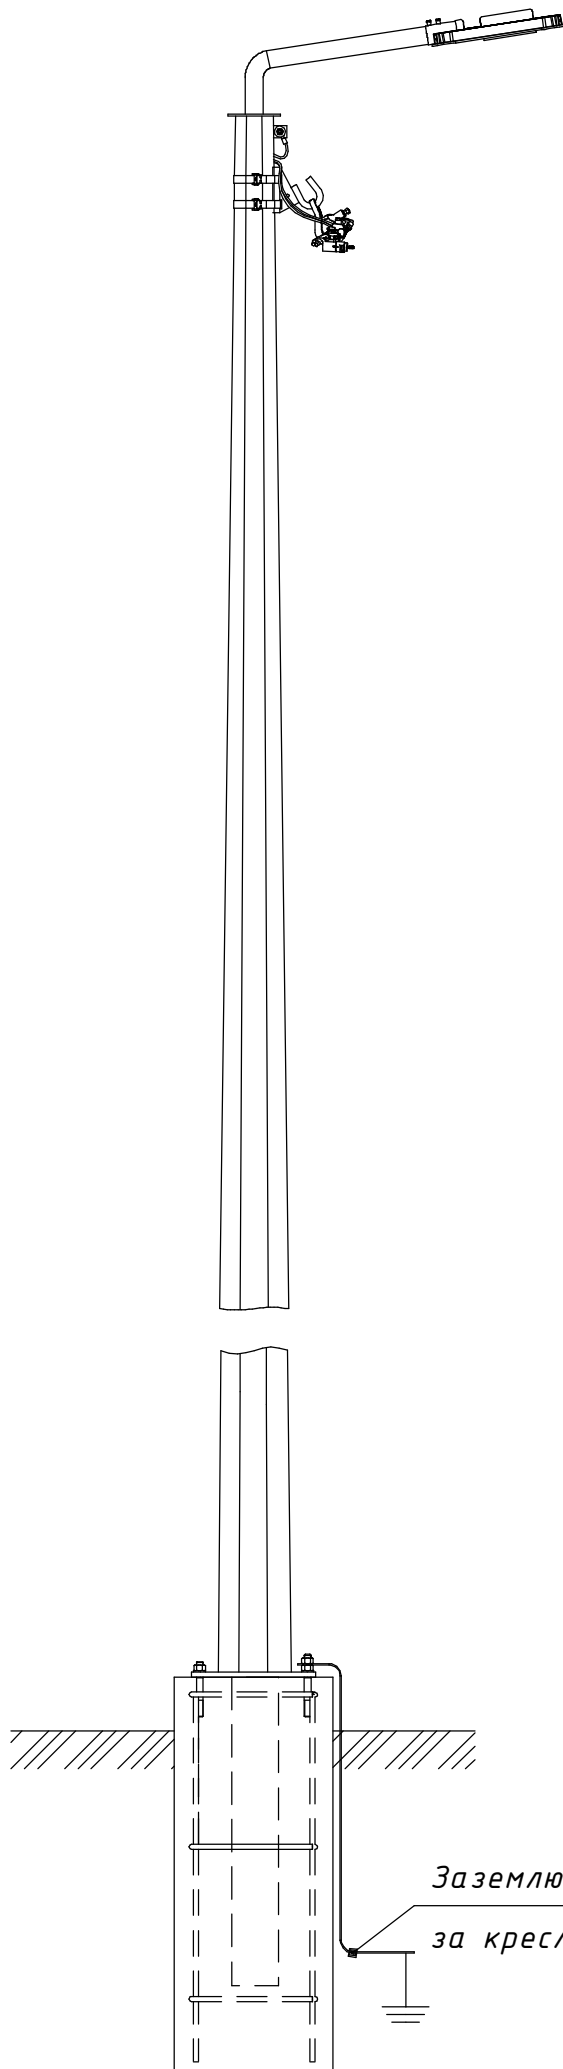

* - для світильників Класу I

Прив'язаний				Зм.	Кільк.	Арк.	№ док.	Підпис	Дата
				Розробив				Ковальчук	10.23
				Перевірів				Ястреба	10.23
				Н.контр.				Мишко	10.23
Інв. №				ГІП				Меркотан	10.23

Поз.	Позначення (Виробник)					Найменування	Кільк.	Маса од. кг	Примітка
						Обладнання та матеріали:			
ПО	OLFLEX TRAIN 331 1x1,5					Провід освітлення УФ-стійкий	☐	0,022	м.п.
PE *	ПВ-3 1x1,5 жовто-зелений					Провід заземлення	☐	0,02	м.п.
						Сталеві конструкції:			
12	IF 207 (SICAME)					Бандажна стрічка	2	0,116	м.п.
13	CF 20 (SICAME)					Скріпа	2	0,01	
20	GIF 16 (SICAME)					Гак бандажний	1	0,6	
						Лінійна арматура:			
1	TTD 061 (SICAME)					Відгалужувальний затискач	1	0,085	
3	TTD PF (SICAME)					Відгалужувальний затискач			
						із запобіжником	1	0,19	
19	PSP 120 (SICAME)					Підтримуючий затискач	1	0,20	2x16-4x35 мм ²
						18.21.ЛО/1-14			
						Зовнішнє освітлення. Типові вузли приєднання світильників			
						Арх. №18.21.ЛО			
Зм.	Кільк.	Арк.	№ док.	Підпис	Дата	Приєднання світильників до повітряних ліній	Стадія	Аркцш	Аркцшів
Розробив		Ковальчук			10.23		Р	1	1
Перевірив		Ястреба			10.23				
Н.контр.		Мишко			10.23				
						Проміжне приєднання По-4 переріз 35-50 мм ²		ТОВ "ЕНЕРГОЛІГА"	
ГІП		Меркотан			10.23			Київ 2023	