

Вид А


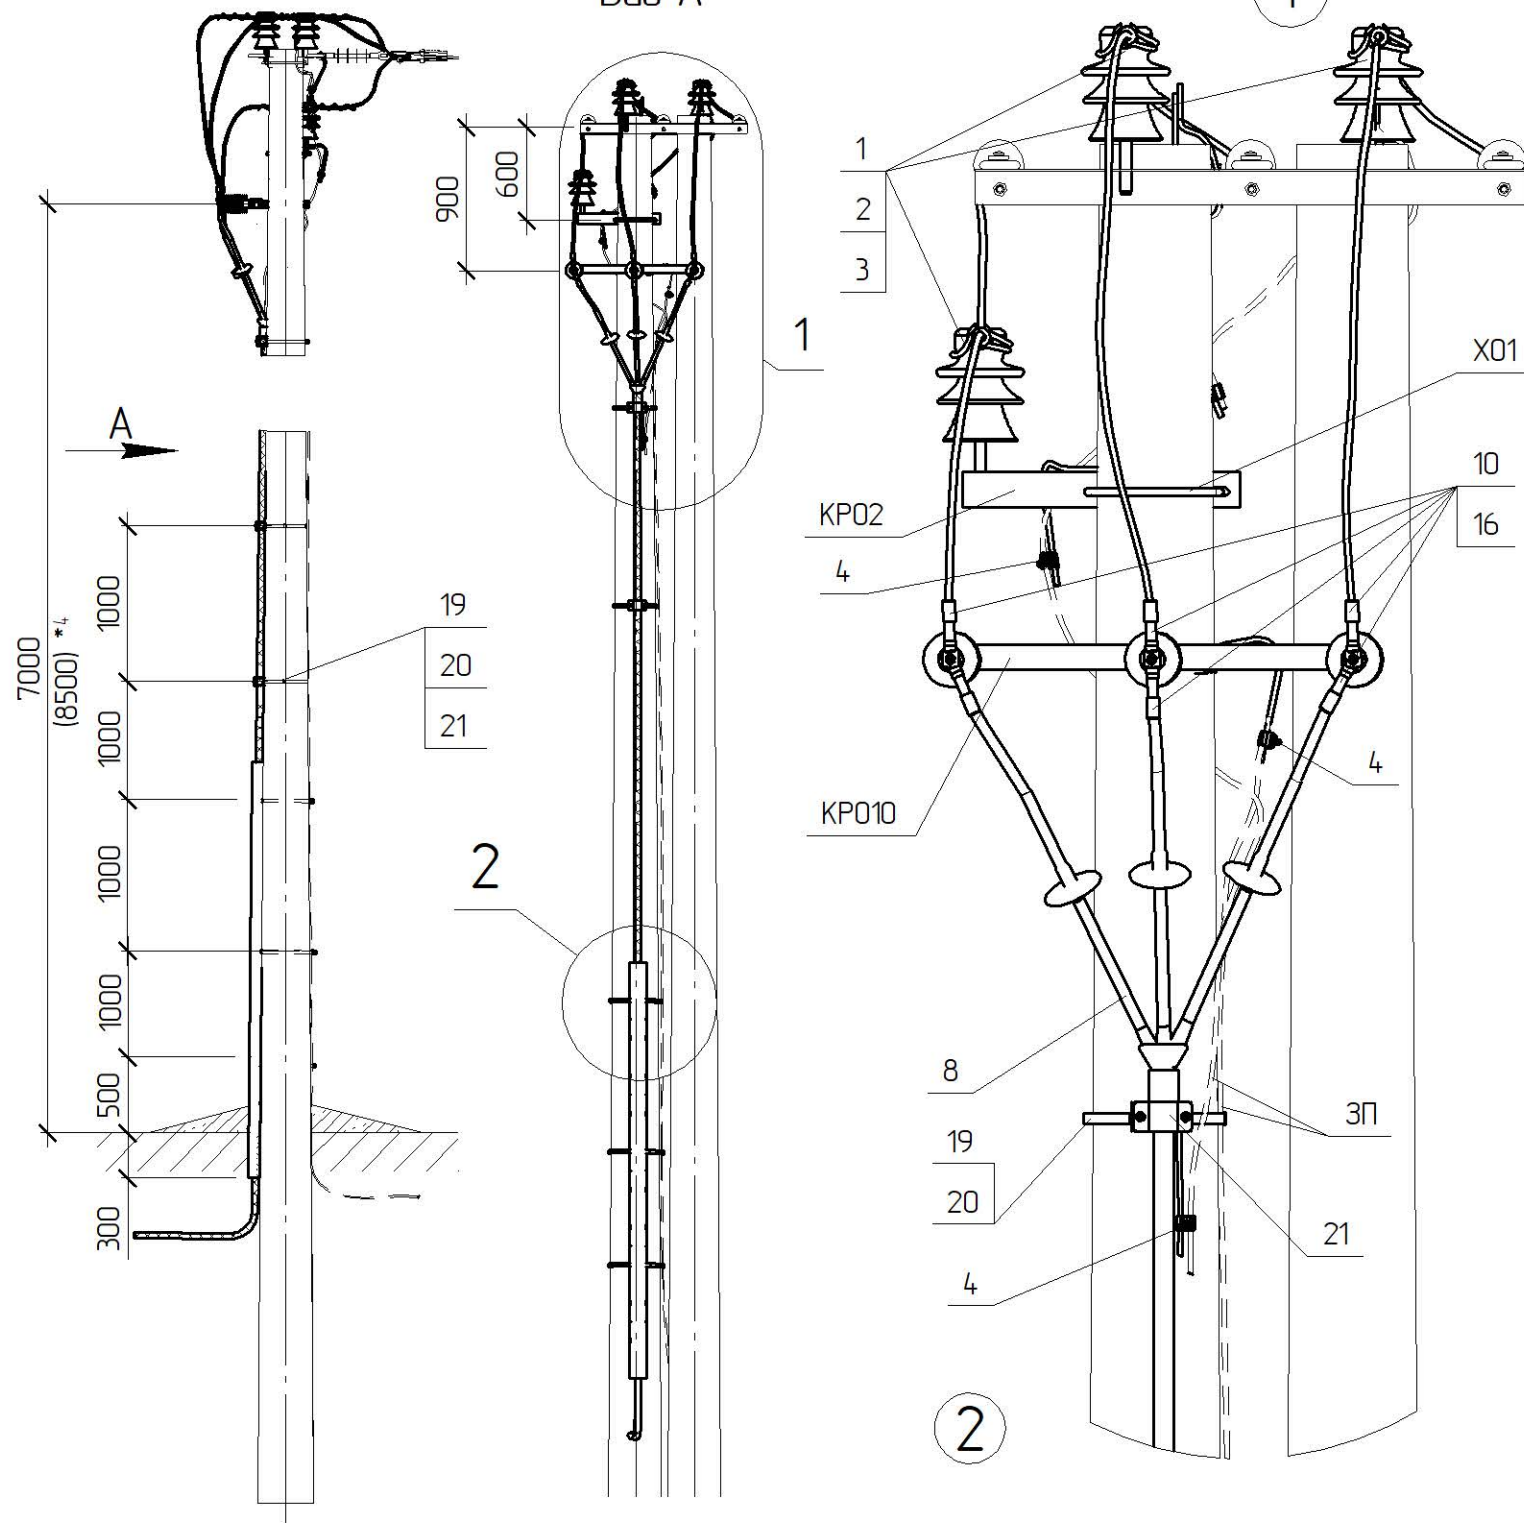


Схема встановлення опори

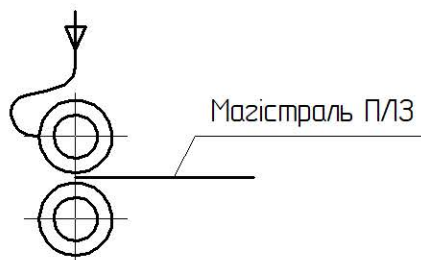


Магістраль П/З

Креслення читати разом з кресленням 180.2н/3-11.
Обмежувачі ОПН приєднуються до заземлювача окремим ЗП

*1 Тип арматури залежить від перерізу проваду магістралі, див 180.2н/6

*4 Значення у дужках наведені для опори зі стояком СК120-Г

*8 Тип кабельної муфти залежить від типу та перерізу кабелю

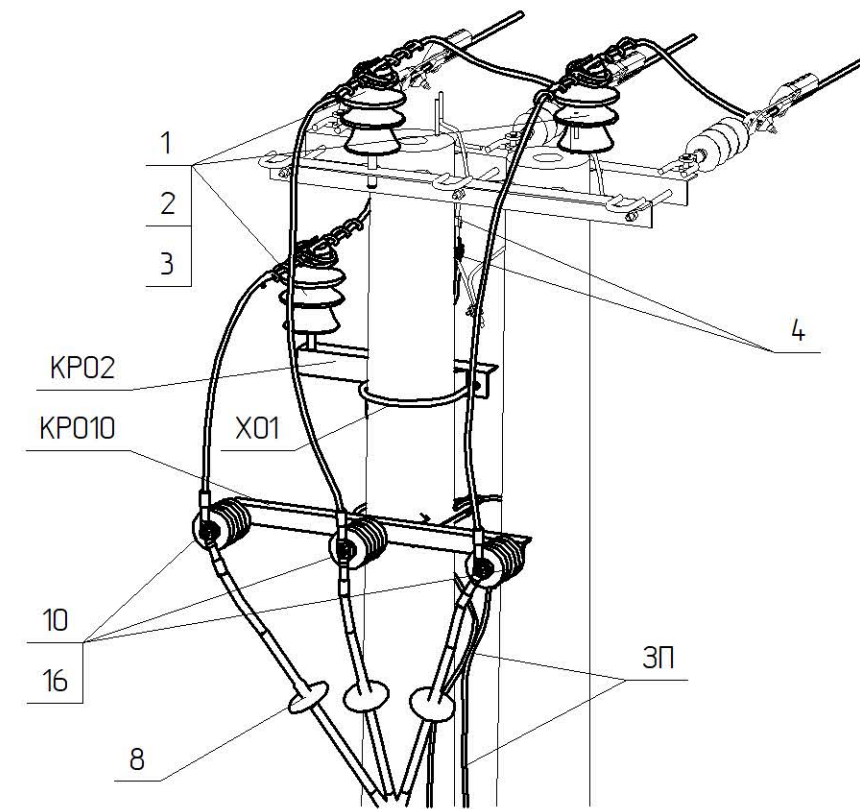

Поз.	Позначення	Найменування	Кільк.	Маса од. кг	Примітка
Сталеві конструкції:					
19	SICAME	Бандажна стрічка IF 207, L=8 п.м.	1	0,96	
20	SICAME	Скріпа CF 20	8	0,01	
KP02	180.2н./5-3	Кронштейн KP02	1	4,37	
KP010	180.2н./5-12	Кронштейн KP010	1	8,74	
X01	180.2н./5-29	Хомут X01	1	1,3	
ЗП	ДСТУ 4738:2007 ISO 1461:2009	Ст. круг Ø10 В2 з цинковим покриттям, L=11 п.м.	1	6,82	
Всього на опорі, кг				41,69	
Лінійна арматура:					
1	SICAME	Ізолятор ШФ20-Г1	3	3,8	
2	ТУ 35-2036-90	Каблпачок К-6	3	0,03	
3 *1	SICAME	В'язка спіральна діелектрична PLDT2 R	3	0,18	50-70 мм²
		В'язка спіральна діелектрична PLDT3 R		0,185	95-120 мм²
4	SICAME	Затискач плашковий PGA 101	5	0,055	
8 *8	SICAME	Кінцева кабельна муфта	1	2,2	
10	SICAME	ОПН AZC 090	3	1,5	6 кВ
		ОПН AZC 150		1,8	10 кВ
16 *1	SICAME	Затискач апаратний CN2AA_G28	3	0,15	
21	SICAME	Утримувач для кабелю BS 35-50 MB	4	0,15	
29	SICAME	Захисна накладка для кабелю GPC 60	1	2,3	

Прив'язаний				Зм	Кільк.	Арк.	№ док.	Підпис	Дата	Встановлення кабельної муфти на кінцевій опорі КМ-2-0	Стадія	Аркуш	Аркушів
				ГП		Власюк						РП	1
				Н.контр.	Галюк				ВП НТЦЕ ДП НЕК „УКРЕНЕРГО” Київ				
				Перевір.	Борисенко								
				Розроб.	Скворцова								
Інв. №													