

Погоджено:					
Інв. № ориг.	Підпис і дата	Зам. інв. №			





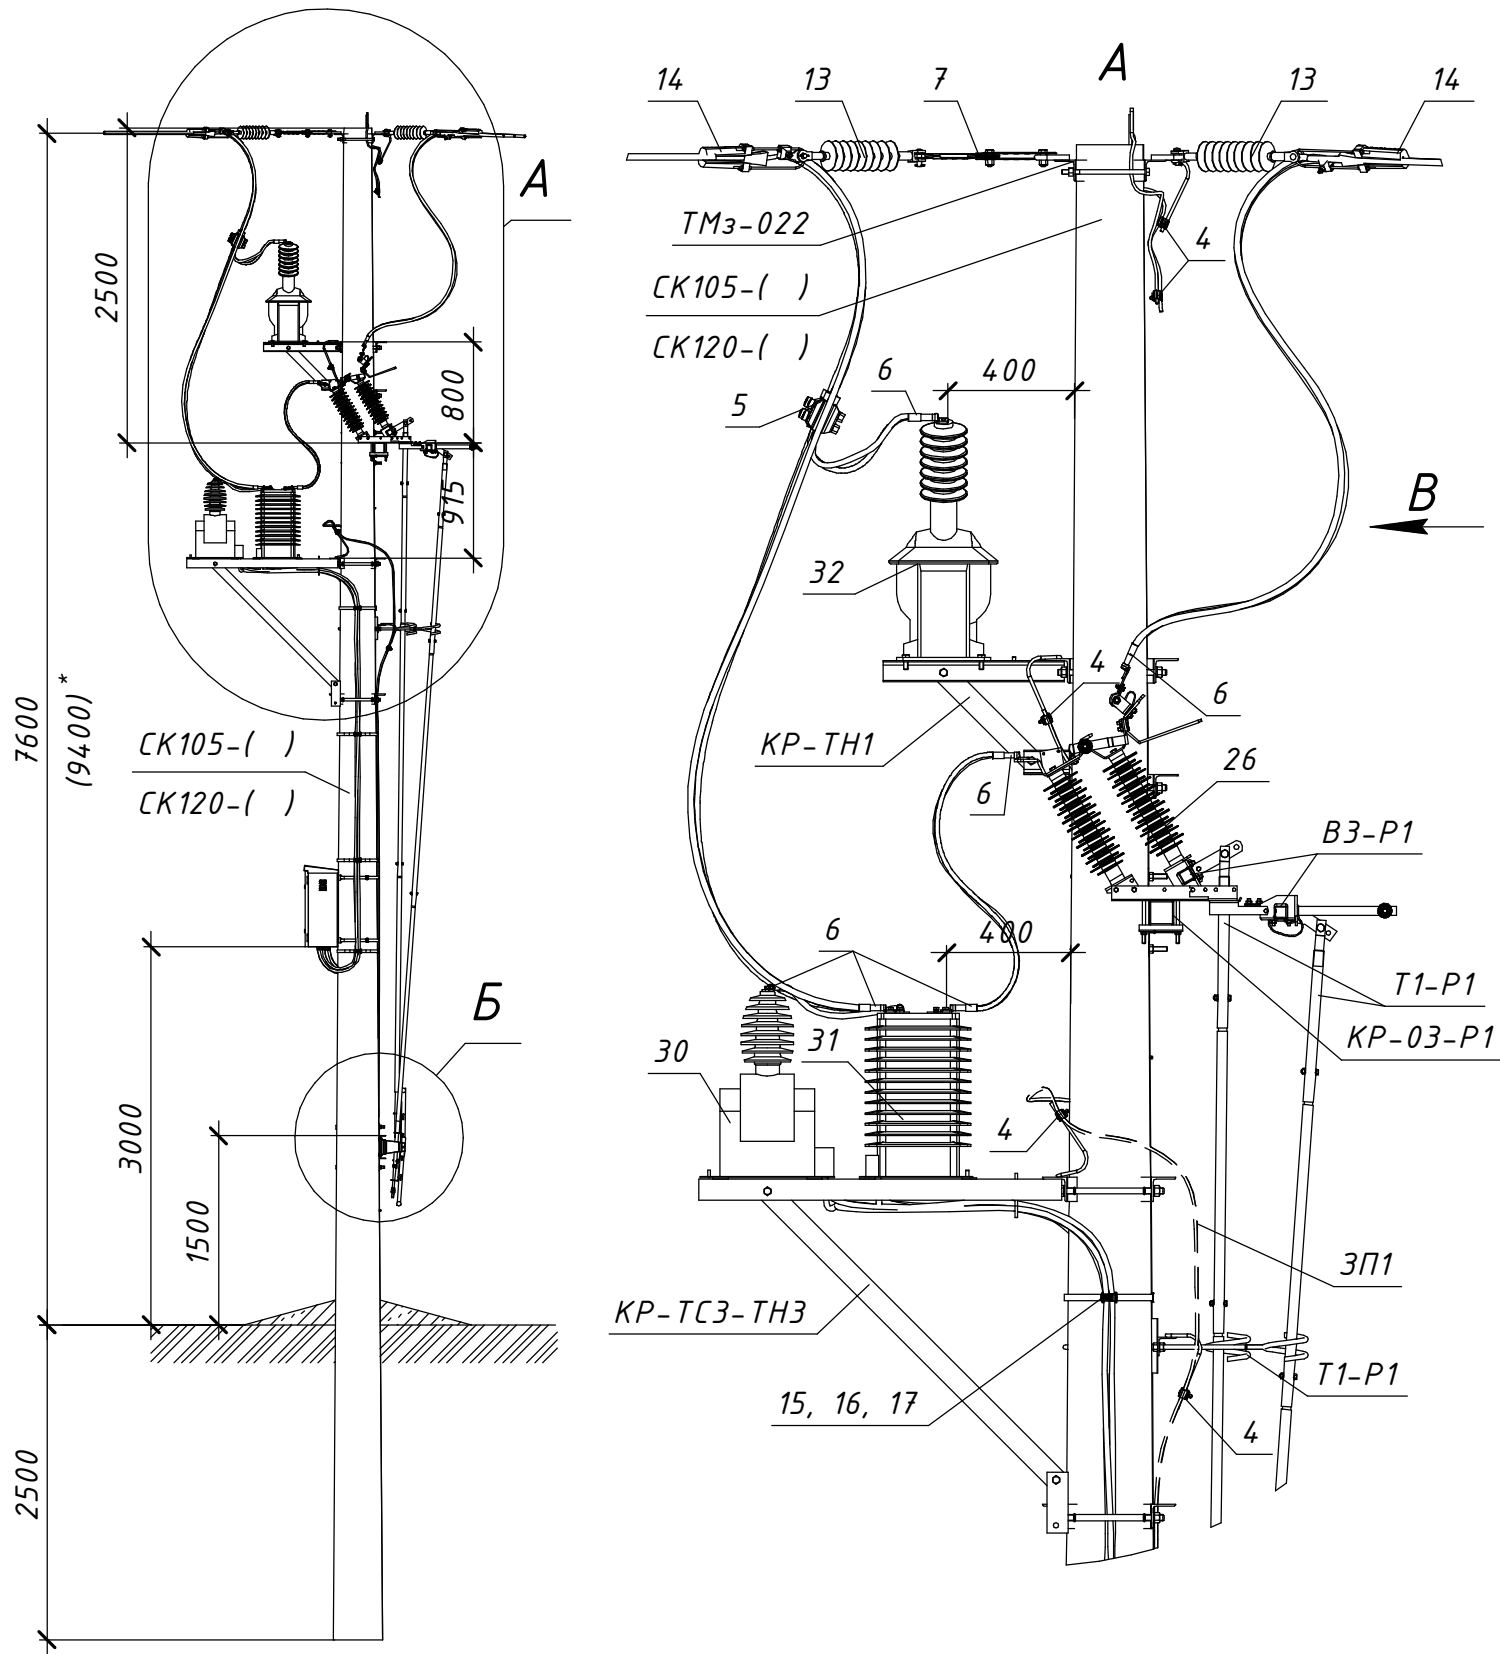



Схема встановлення опори

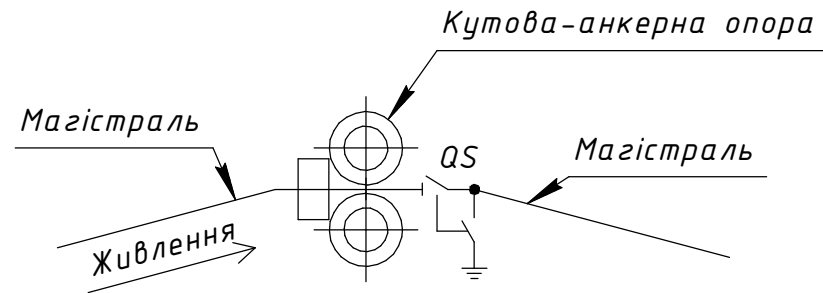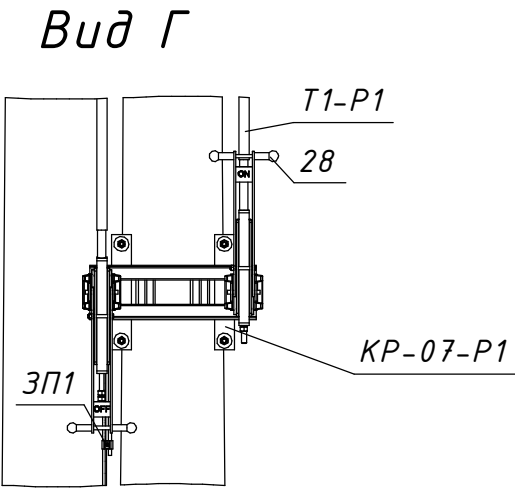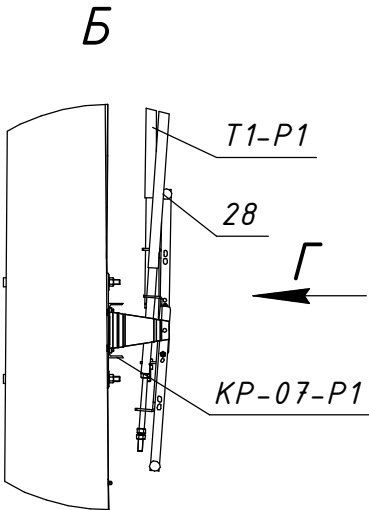

* Значення у дужках наведені для опори зі стояком CK120

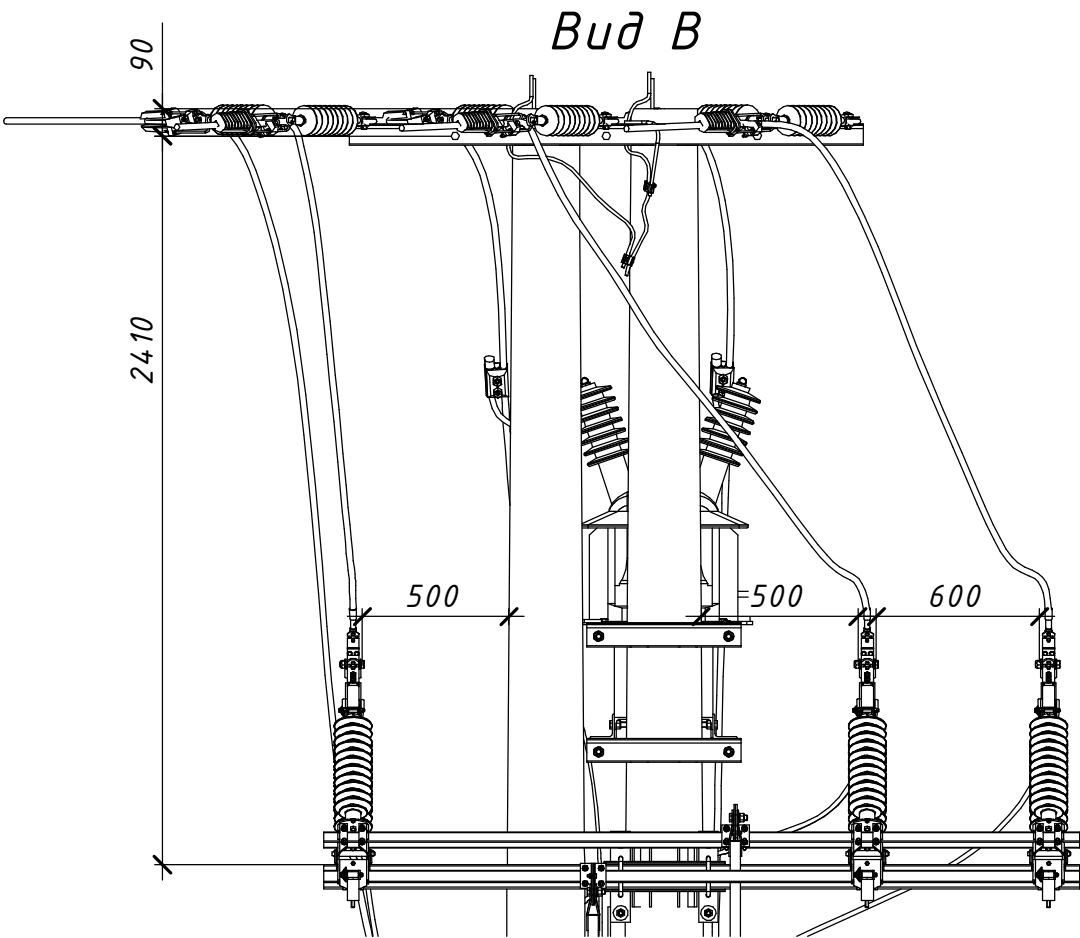

										09072024-8			
				Зм.	Кільк.	Арк.	№ док.	Підпис	Дата				
Прив'язаний				Розробив						Встановлення роз'єднувача рублячого типу та пункту комерційного обліку на кутовій-анкерній опорі	Стадія	Аркуш	Аркушів
				Перевірив									1
				Н.контр.									
Інв. №										КА35(2хСК135)-ПК0-Р			
				ГІП									

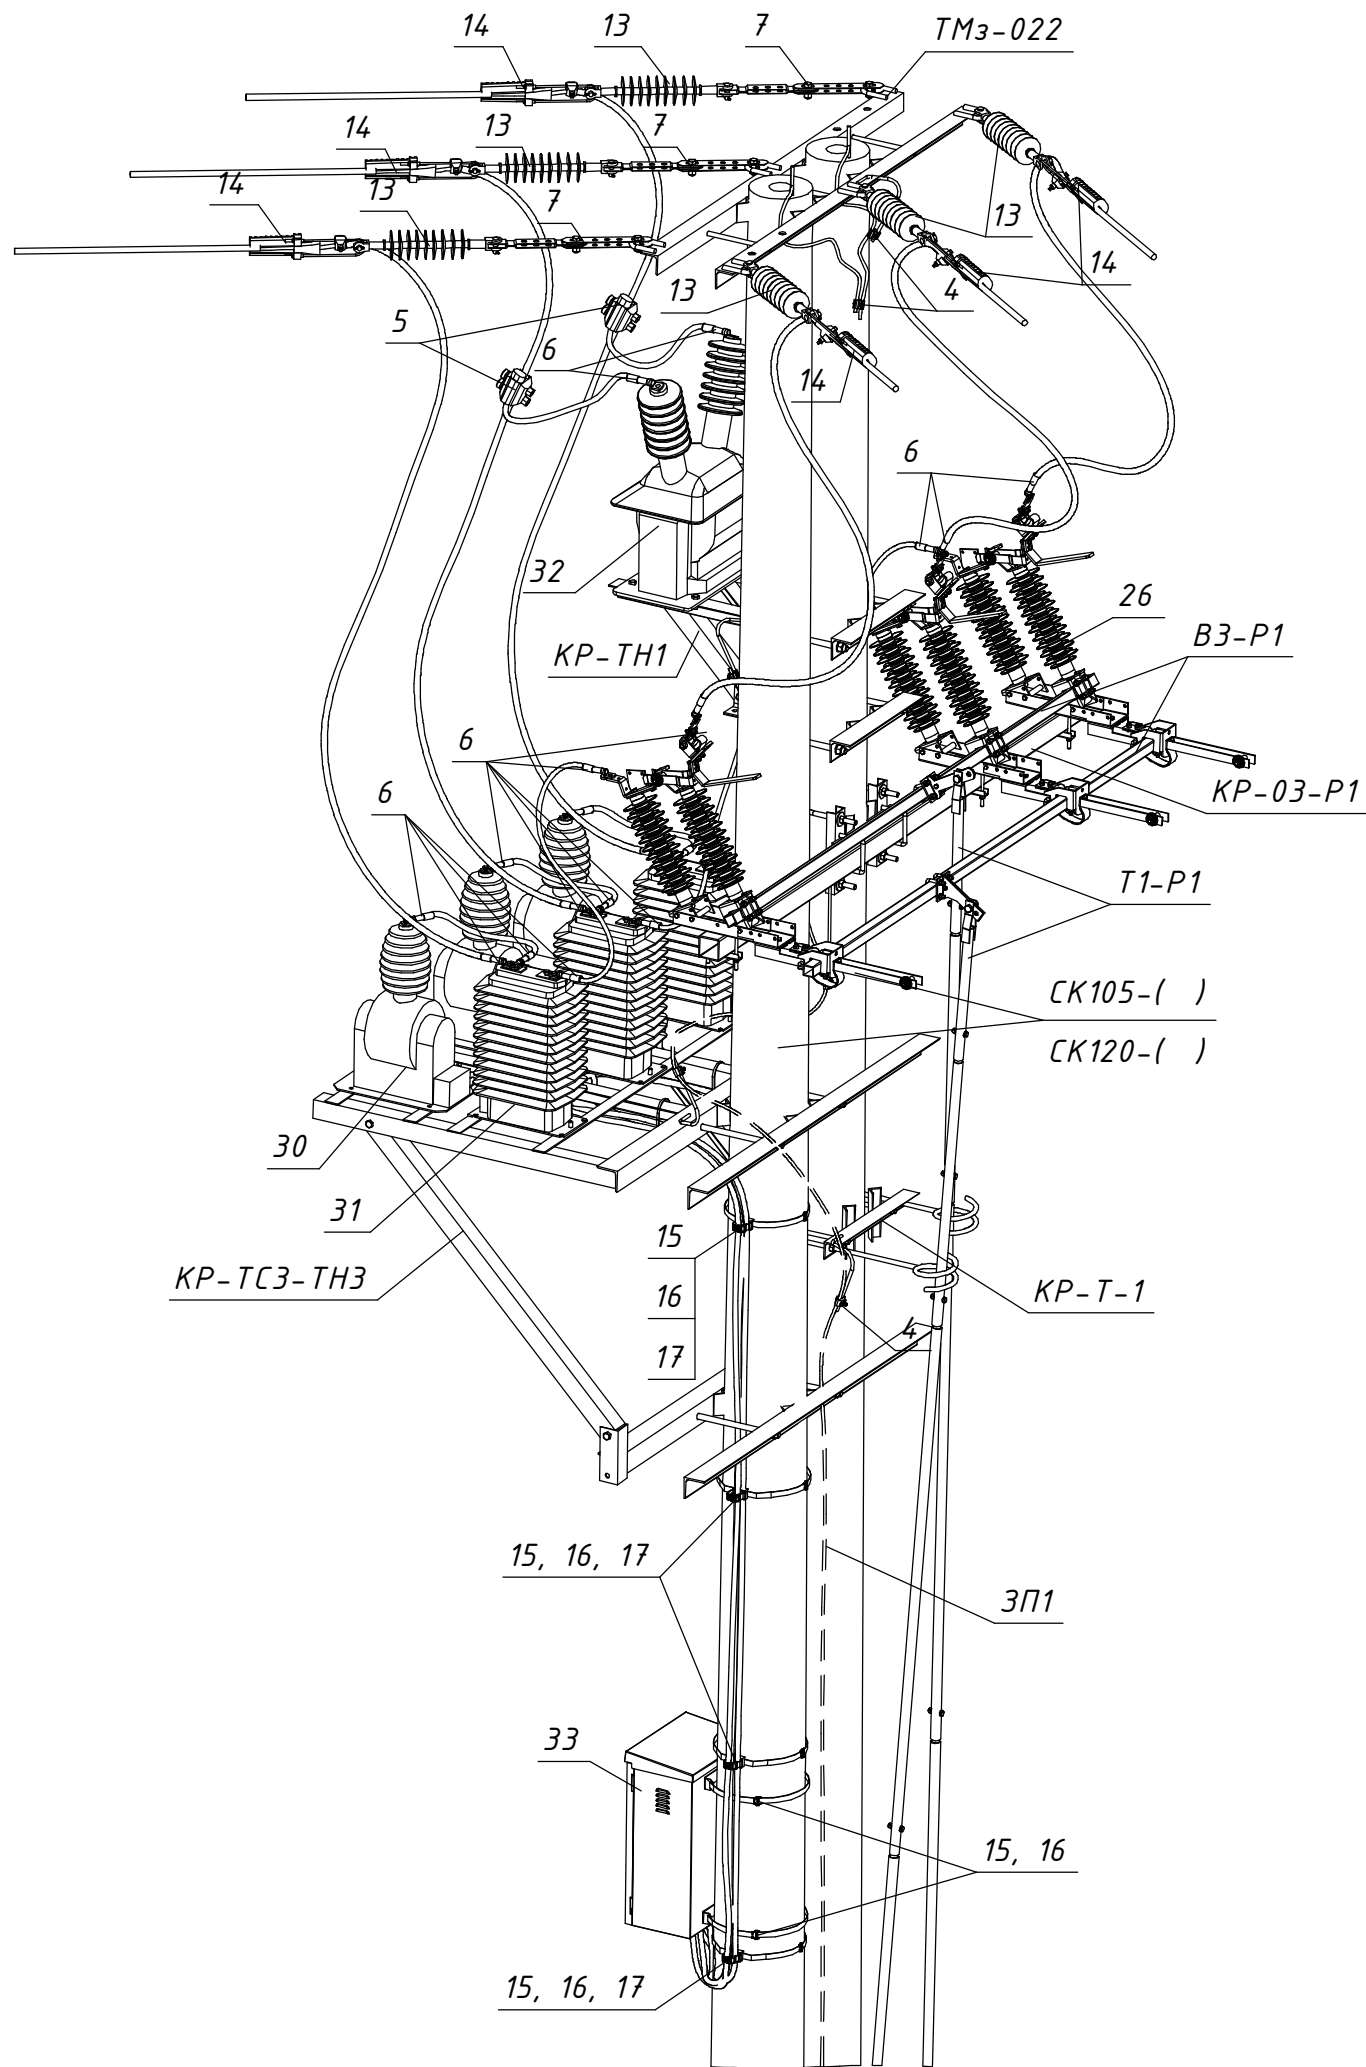

Поз.	Позначення (Виробник)	Найменування	Кільк.	Маса од. кг	Примітка
Залізобетонні елементи:					
СК105-[]	ТУ.У.В2.6.0249543-35-95	Стояк СК105-[]	2	1580	
СК120-[]	ТУ.У.В2.6.0249543-35-95	Стояк СК120-[]		1800	
Сталеві конструкції:					
ТМз022	180.2н/5-17	Траверса ТМз022	1	20,05	
КР-03-Р1	09072024-1	Кронштейн КР-03-Р1	1		
КР-07-Р1	09072024-2	Кронштейн КР-07-Р1	1		
КР-ТСЗ-ТНЗ	09072024-3	Кронштейн КР-ТСЗ-ТНЗ	1	107	
КР-ТН1	09072024-4	Кронштейн КР-ТН1	1	35,2	
Т1-Р1	09072024-5	Тяга приводу Т1-Р1	2		6 м.
ВПЗ-Р1	09072024-6	Вал приводу ВПЗ-Р1	2		
ЗП1		Заземлювальний дріт Ø10	15	0,62	м.п.
15	IF 207	Бандажна стрічка	9	0,116	м.п.
16	CF 20	Скріпа	6	0,01	
Лінійна арматура:					
4	PGA 101 (SICAME)	Затискач плашковий	8	0,06	
5	TTDC 45401 AT FD	Затискач проколюючий 35 кВ	2	0,45	70-120 мм²
6	CNA ____ G 28 (SICAME)	Наконечник	20	0,19	
7	ППР 4-1	Ланка проміжна	3	3	
13	PSI 15 CC (SICAME)	Ізолятор натяжний	6	1,46	
14	PA 2850 P (SICAME)	Затискач натяжний	6	1,12	35-70 мм²
	PA 28120 P (SICAME)			1,25	70-150 мм²
17	BIC 30-50	Утримувач для кабелів	8	0,02	
Обладнання та матеріали:					
26	GDS-36/630-EB (SICAME)	Роз'єднувач трьохполюсний з заземлюючими ножами	1	77	
28	HM1 (SICAME)	Ручний привод	1	5	
30	JNT SM-36	Трансформатор напруги	3	50	
31	ATM 3820h	Трансформатор струму	3	56	
32	OVT 35 KV	Трансформатор власних потреб	1	56	
33		Шафа обліку	1	30	