


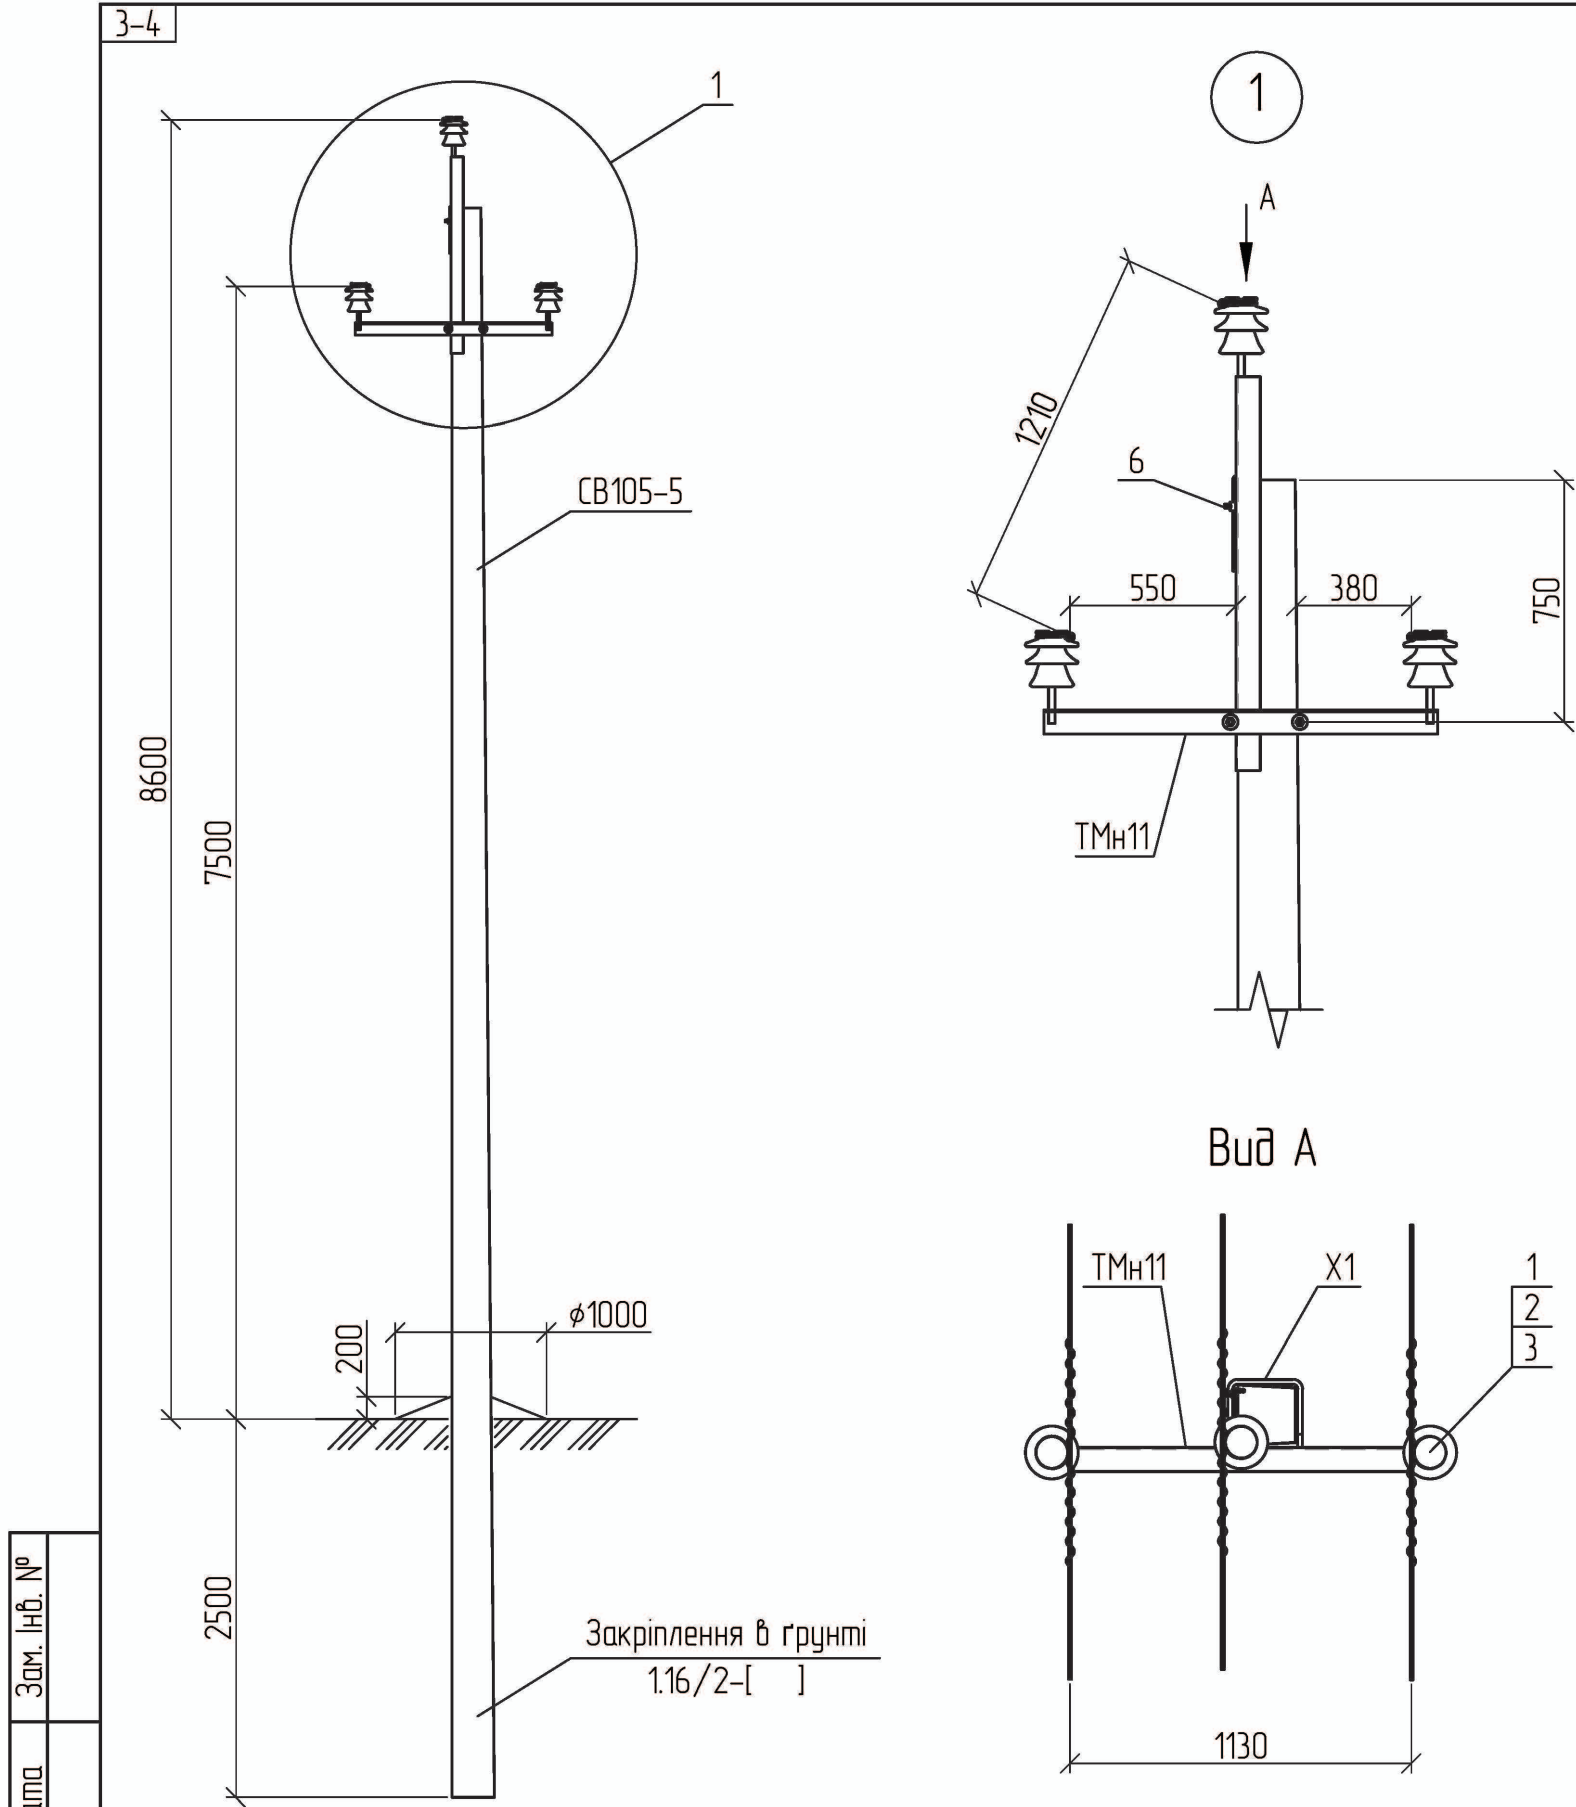

Поз.	Позначення	Найменування	Кільк.	Маса од., кг.	Примітка
Залізобетонні елементи:					
CB105-5	ТУ.У.В2.6.00113997.004-94	Стояк CB105-5	1	1180	
Сталеві конструкції:					
ТМн11	1.16/6-01	Траверса гарячеоцинкована ТМн11	1	21,64	
Х1	180.2н/5-28	Хомут Х1	1	1,30	
Всього на опорі, кг.				22,94	
Лінійна арматура:					
1	ТУ У 26.2-00214652-003:2012	Ізолятор ШФ-20Г	3	3,50	
2	ТУ 35-2036-90	Ковпачок К6	3	0,03	
3	SICAME	В'язка спіральна AST 35	3	0,12	35 мм ²
		В'язка спіральна AST 70		0,17	50-70 мм ²
		В'язка спіральна AST 120		0,25	95-120 мм ²
6		Затискач плашковий PGA101	1	0,06	

Схема встановлення опори

Магістраль ПЛ

1. Допускається відхилення магістралі ПЛ/З на кут до 5°.

2. Опора використовується в умовах ненаселеної місцевості типу І.

Прив'язаний	Зм.	Кільк.	Арк. № док.	Підп.	Дата
ГІП	Журавльов				17.01
Розробив	Меркотан				16.01
Перевірив	Іщук				16.01
Інв. №	Н. контр.	Блінов			11.01

1.16/3-01

Проміжна опора
П10-1н(1хCB105-5)-1

Стадія	Аркуш	Аркушів
Р	1	1

НВП ТОВ "Енерголіга"