

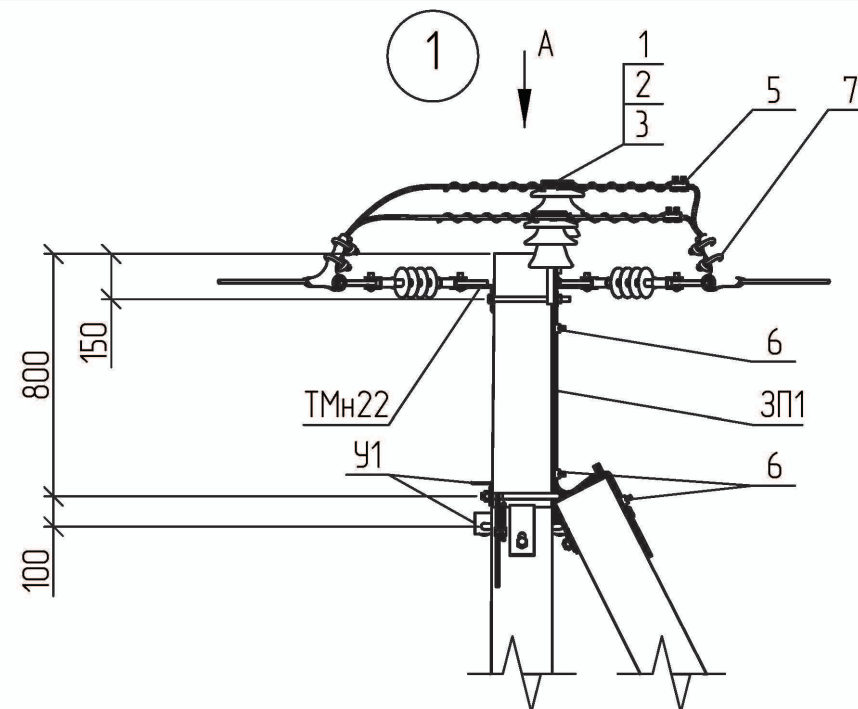
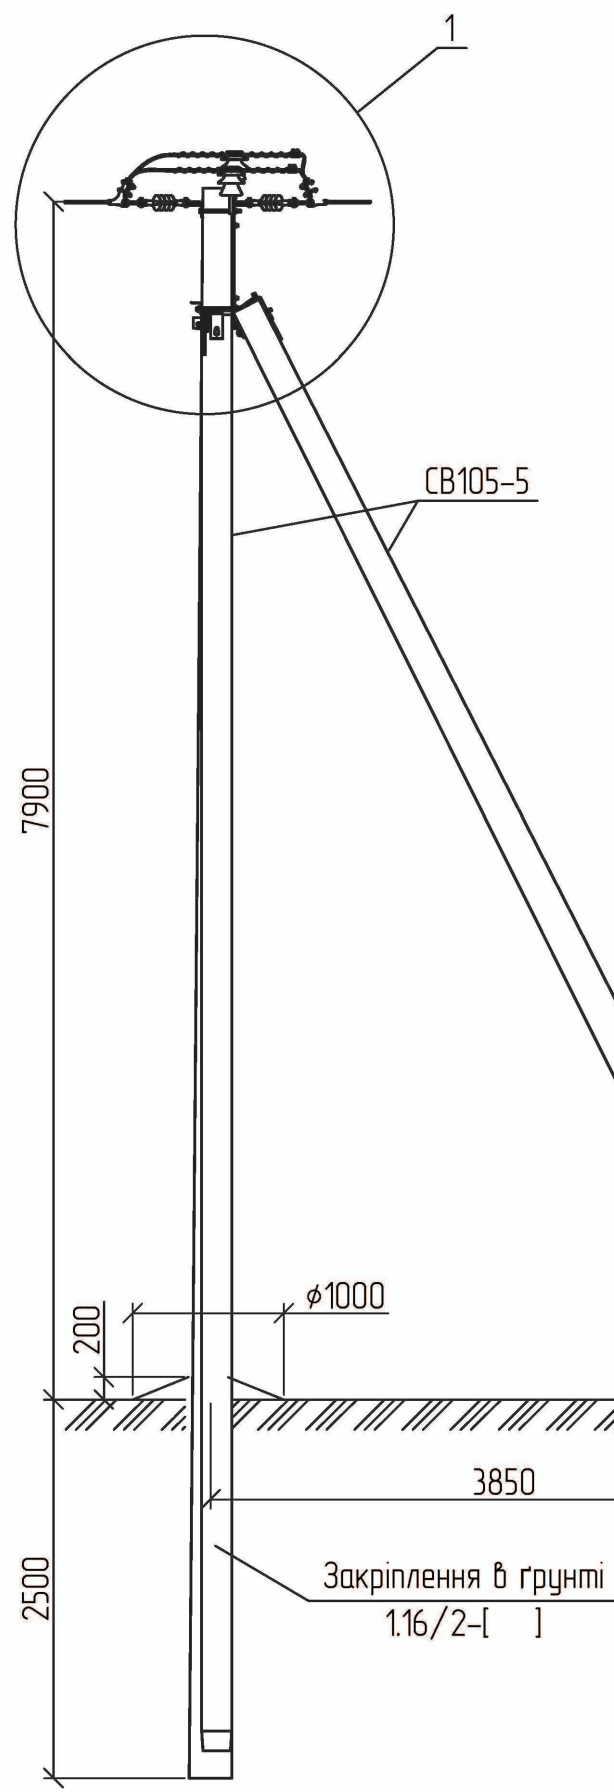
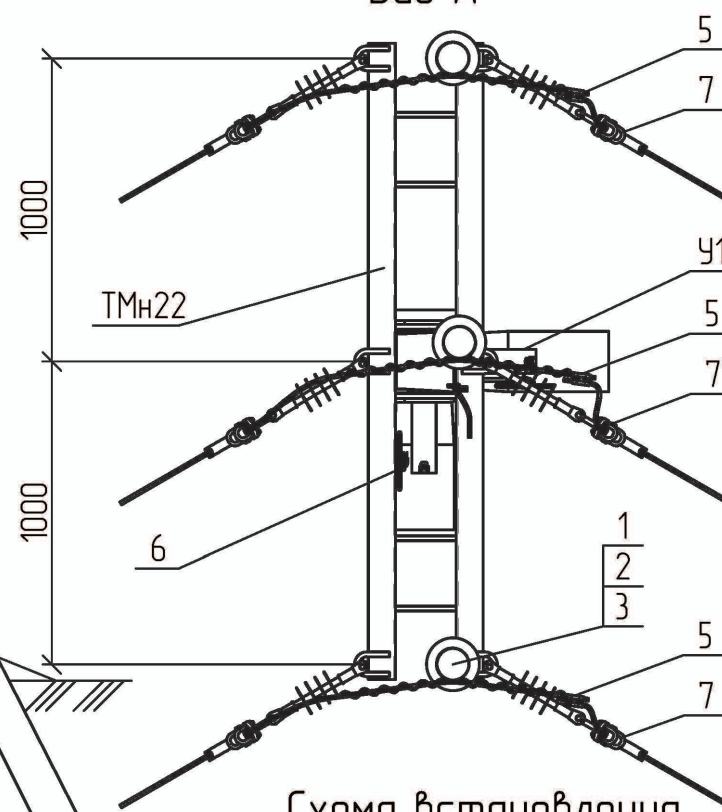


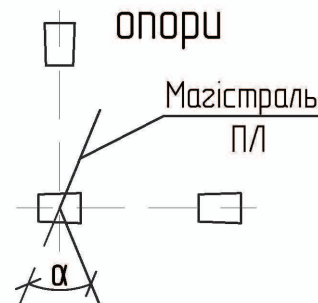

Вид А

Схема встановлення
опори

1. Опора використовується в умовах населеної місцевості типу II та III.

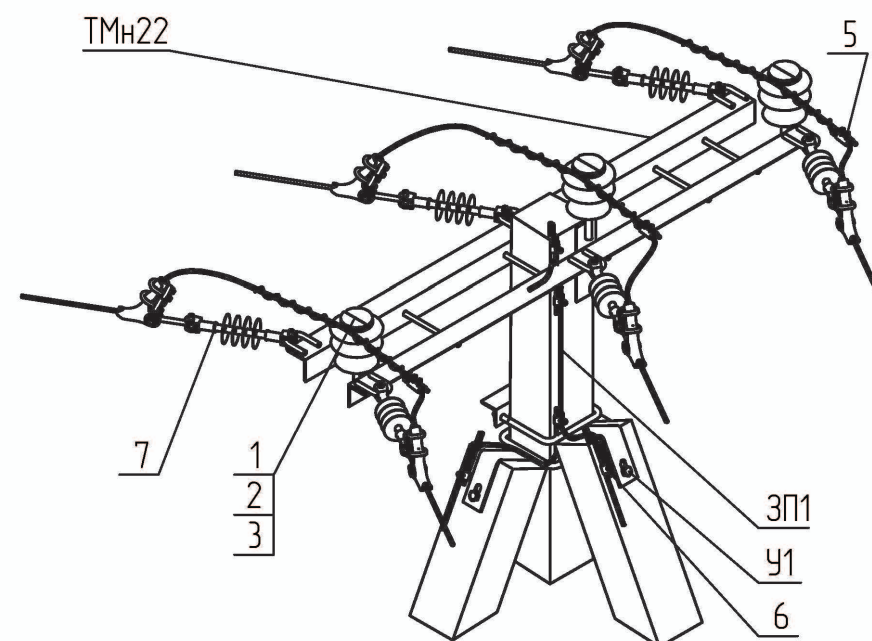

Поз.	Позначення	Найменування	Кільк.	Маса од., кг.	Примітка
Залізобетонні елементи:					
CB105-5	ТУ.У.В2.6.00113997.004-94	Стояк CB105-5	3	1180	
Сталеві конструкції:					
ТМн22	1.16/6-12	Траверса гарячеоцинкована ТМн22	1	51,81	
У1	180.2н/5-1	Кронштейн У1	2	6,9	
ЗП1	ДСТУ 4738:2007	Заземлювальний дріт $\phi 10$; L=2 п.м.	1	1,24	
Всього на опорі, кг.				66,85	
Лінійна арматура:					
1	ТУ У 26.2-00214652-003:2012	Ізолятор ШФ-20Г	3	3,50	
2	ТУ 35-2036-90	Ковпачок К6	3	0,03	
3	SICAME	В'язка спіральна AST 35	3	0,12	35 мм ²
		В'язка спіральна AST 70		0,17	50-70 мм ²
		В'язка спіральна AST 120		0,25	95-120 мм ²
5		Затискач відгалужувальний PGA402	3	0,14	35-120 мм ²
6		Затискач плашковий PGA101	6	0,06	
7	1.16/3-30	Підвіска натяжна ізолююча	6		

1.16/3-21

Зм.	Кільк.	Арк. № док.	Підп.	Дата
ГП	Журавльов	17.01		
Розробив	Меркотан	16.01		
Перевірив	Іщук	16.01		
Н. контр.	Блінов	11.01		

Кутова анкерна опора
КА10-1н(3хCB105-5)-4

Стадія	Аркуш	Аркушів
Р	1	1
НВП ТОВ "Енерголіга"		