

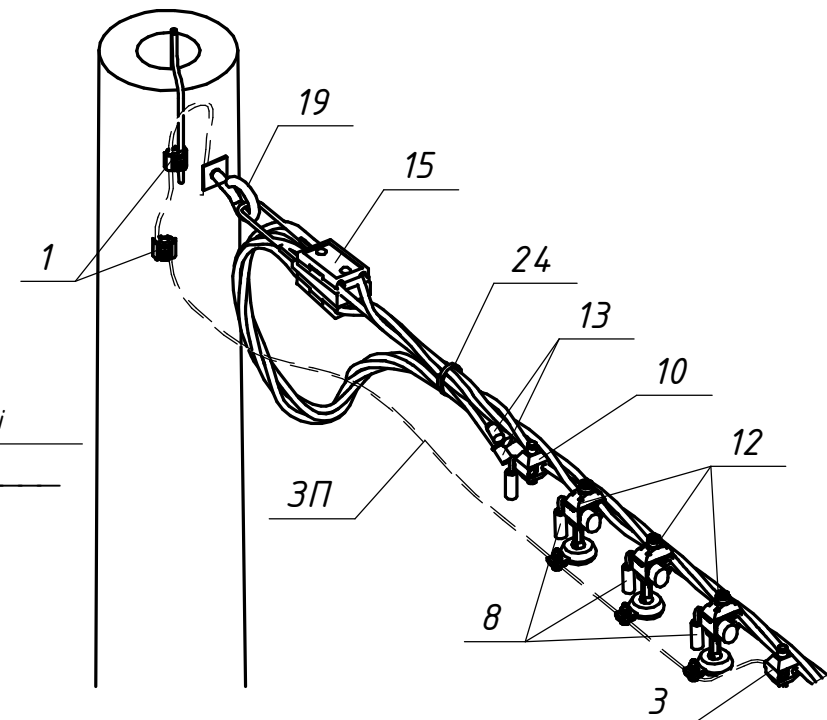
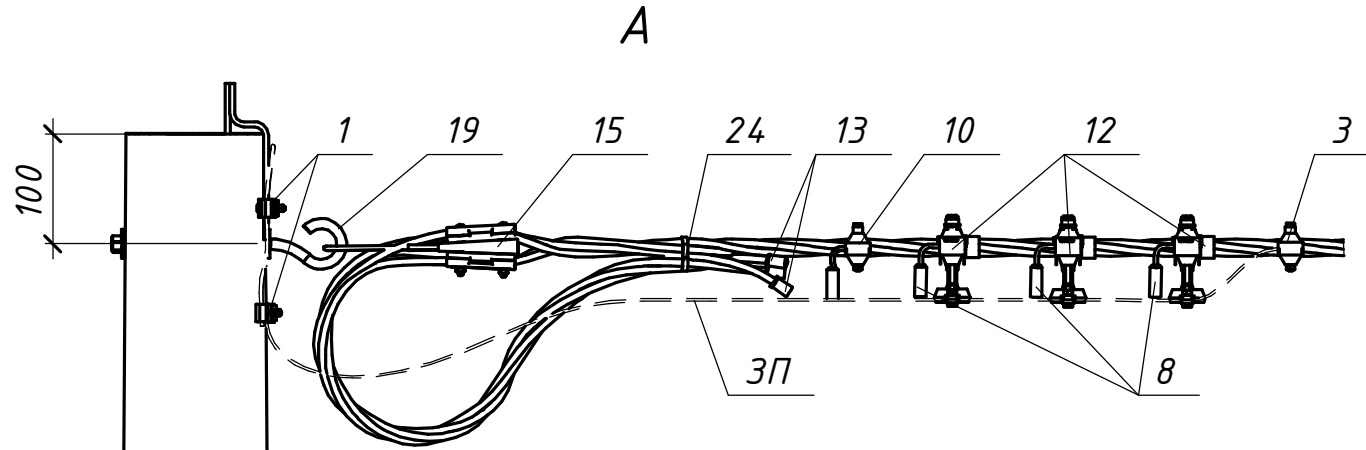


Погоджено:			
Зам. інв. №			
Підпис і дата			
Інв. № орг.			

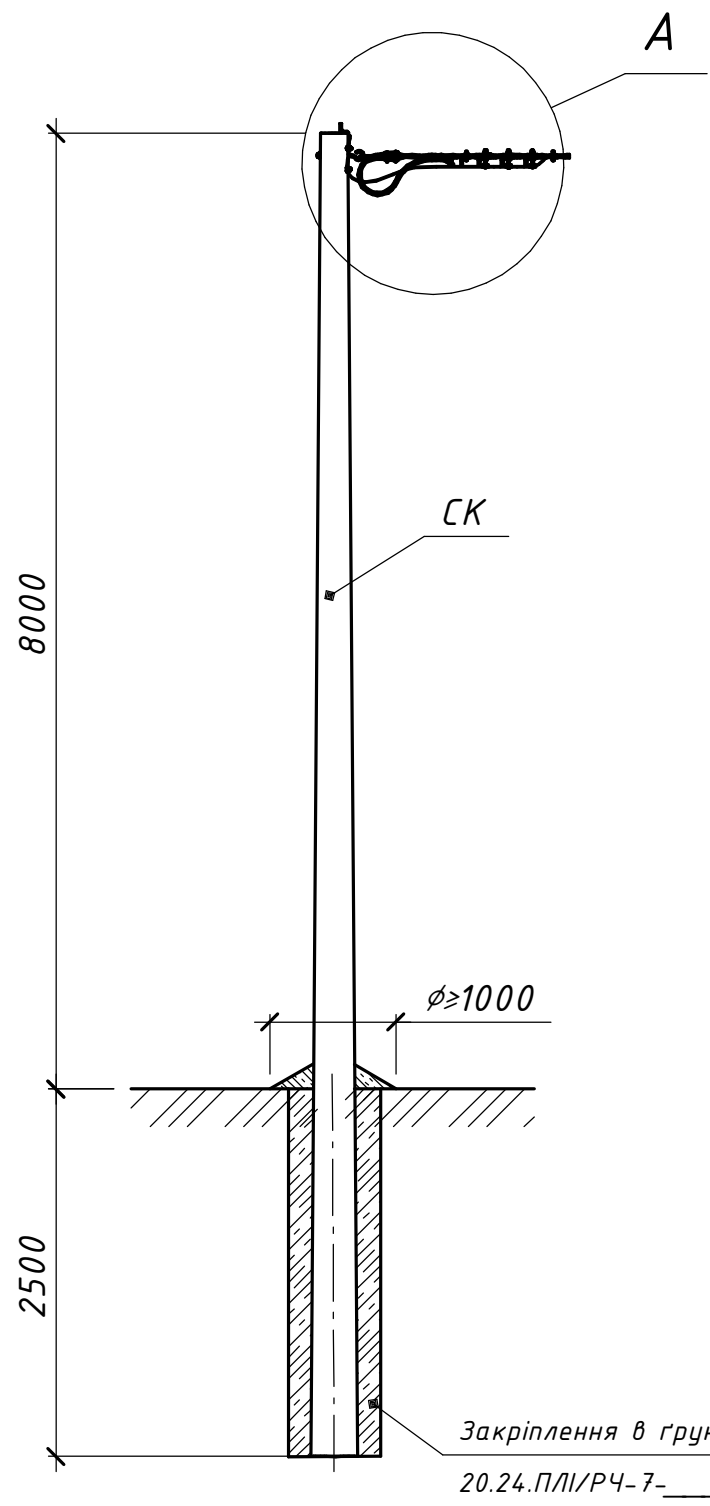

Поз.	Позначення (Виробник)	Найменування	Кільк.	Маса од. кг	Примітка
Залізобетонні елементи:					
СК	ТУ.У.В2.6.0249543-35-95	Стояк СК105-14	1	1580	
Сталеві конструкції:					
19	ГНВ 16/250 (SICAME)	Прохідний гак	1	0,79	
3П	ГОСТ839-80	Провід А16	2	0,62	м.п.
Всього на опорі, кг					
Лінійна арматура:					
1	РГА 101 (SICAME)	Затискач плашковий	2	0,055	
3	TND 151 (SICAME)	Затискач для повторних заземлень	1	0,18	25-95 мм ²
	TND 241 (SICAME)			0,22	120 мм ²
8	FCC 1 (SICAME)	Модуль для тимчасових заземлень	3	0,080	
10	TTD 2 CC (SICAME)	Затискач для тимчасових заземлень	1	0,185	25-95 мм ²
	TTD 3 CC (SICAME)			0,2	120 мм ²
12	TTD 1 PROTECT 28 (SICAME)	Відгалужувальний затискач з обмежувачем перенапруги	3	0,29	280 В
	TTD 1 PROTECT 50 (SICAME)			0,295	440 В
13	GPE__ (SICAME)	Кінцевий ковпачок	4	0,01	
15	GUKo1 (SICAME)	Затискач натяжний магістральний	1	0,8	25-70 мм ²
	GUKo2 (SICAME)			1,23	95-120 мм ²
24	CCD 9-62 (SICAME)	Стяжний ремінець	1	0,005	

Схема встановлення опори

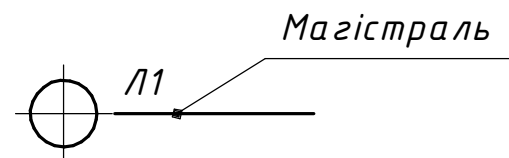

Прив'язаний			
Інв. №			

						20.24.ПЛІ/З-05			
						Повітряні лінії напругою 0,4 кВ			
						з самоутримними ізольованими проводами			
Зм.	Кільк.	Арк.	№ док.	Підпис	Дата	Будівельні рішення опор ПЛІ-0,4 кВ на базі стояків типу СК	Стадія	Аркуш	Аркушів
Розробив	Ястреба				04.24		Р	-	1
Перевірів	Воєвода				04.24				
Н.контр.	Велешчук				04.24				
						Кінцева одноколова опора К1(1хСК105-14)-1		ТОВ "ЕНЕРГОЛІГА" Київ 2024	
ГІП	Корсак				04.24				