




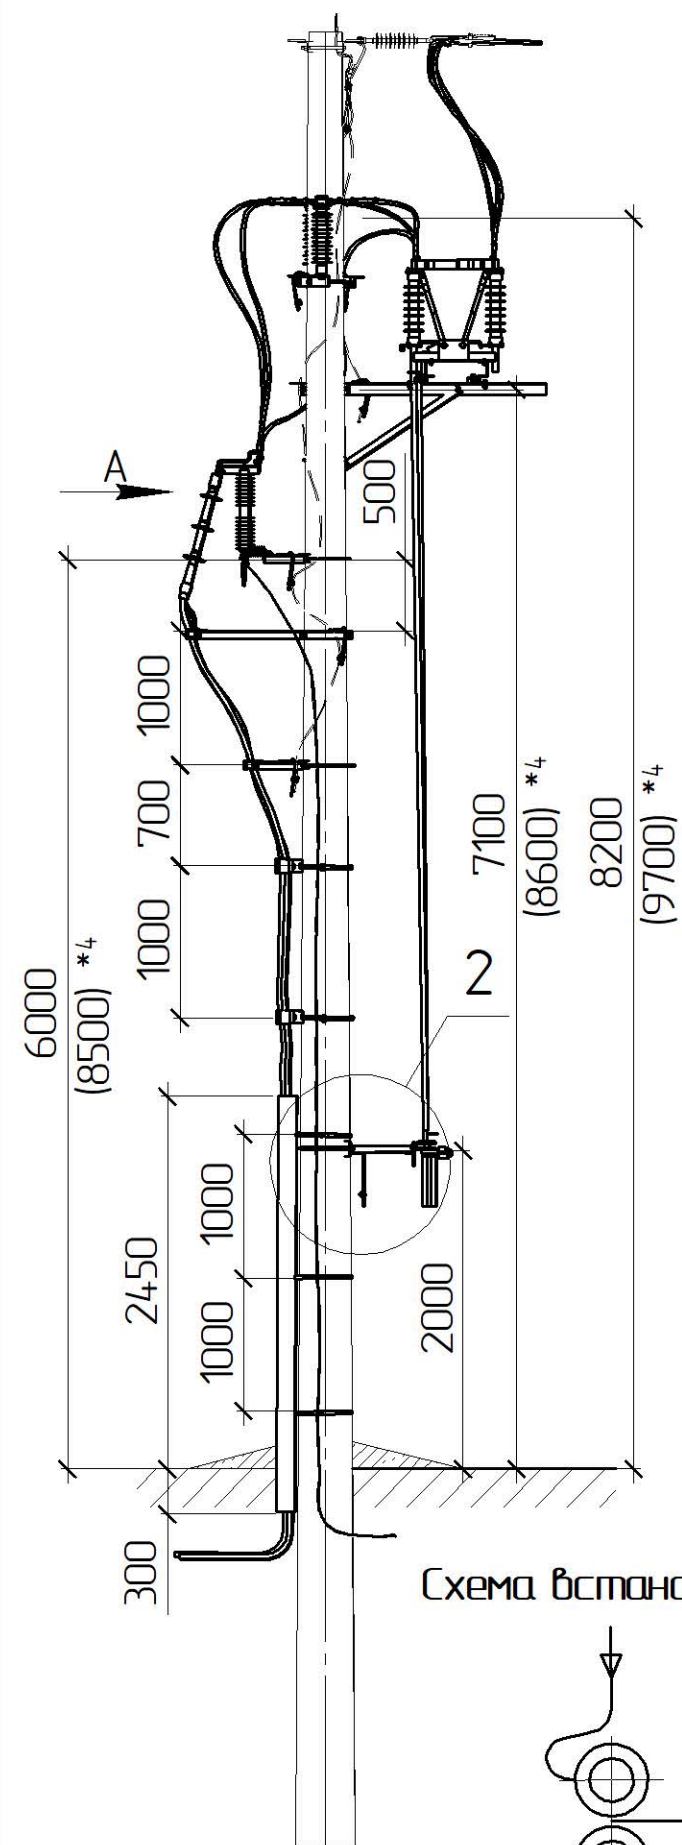




Схема встановлення опори

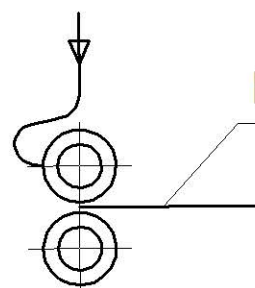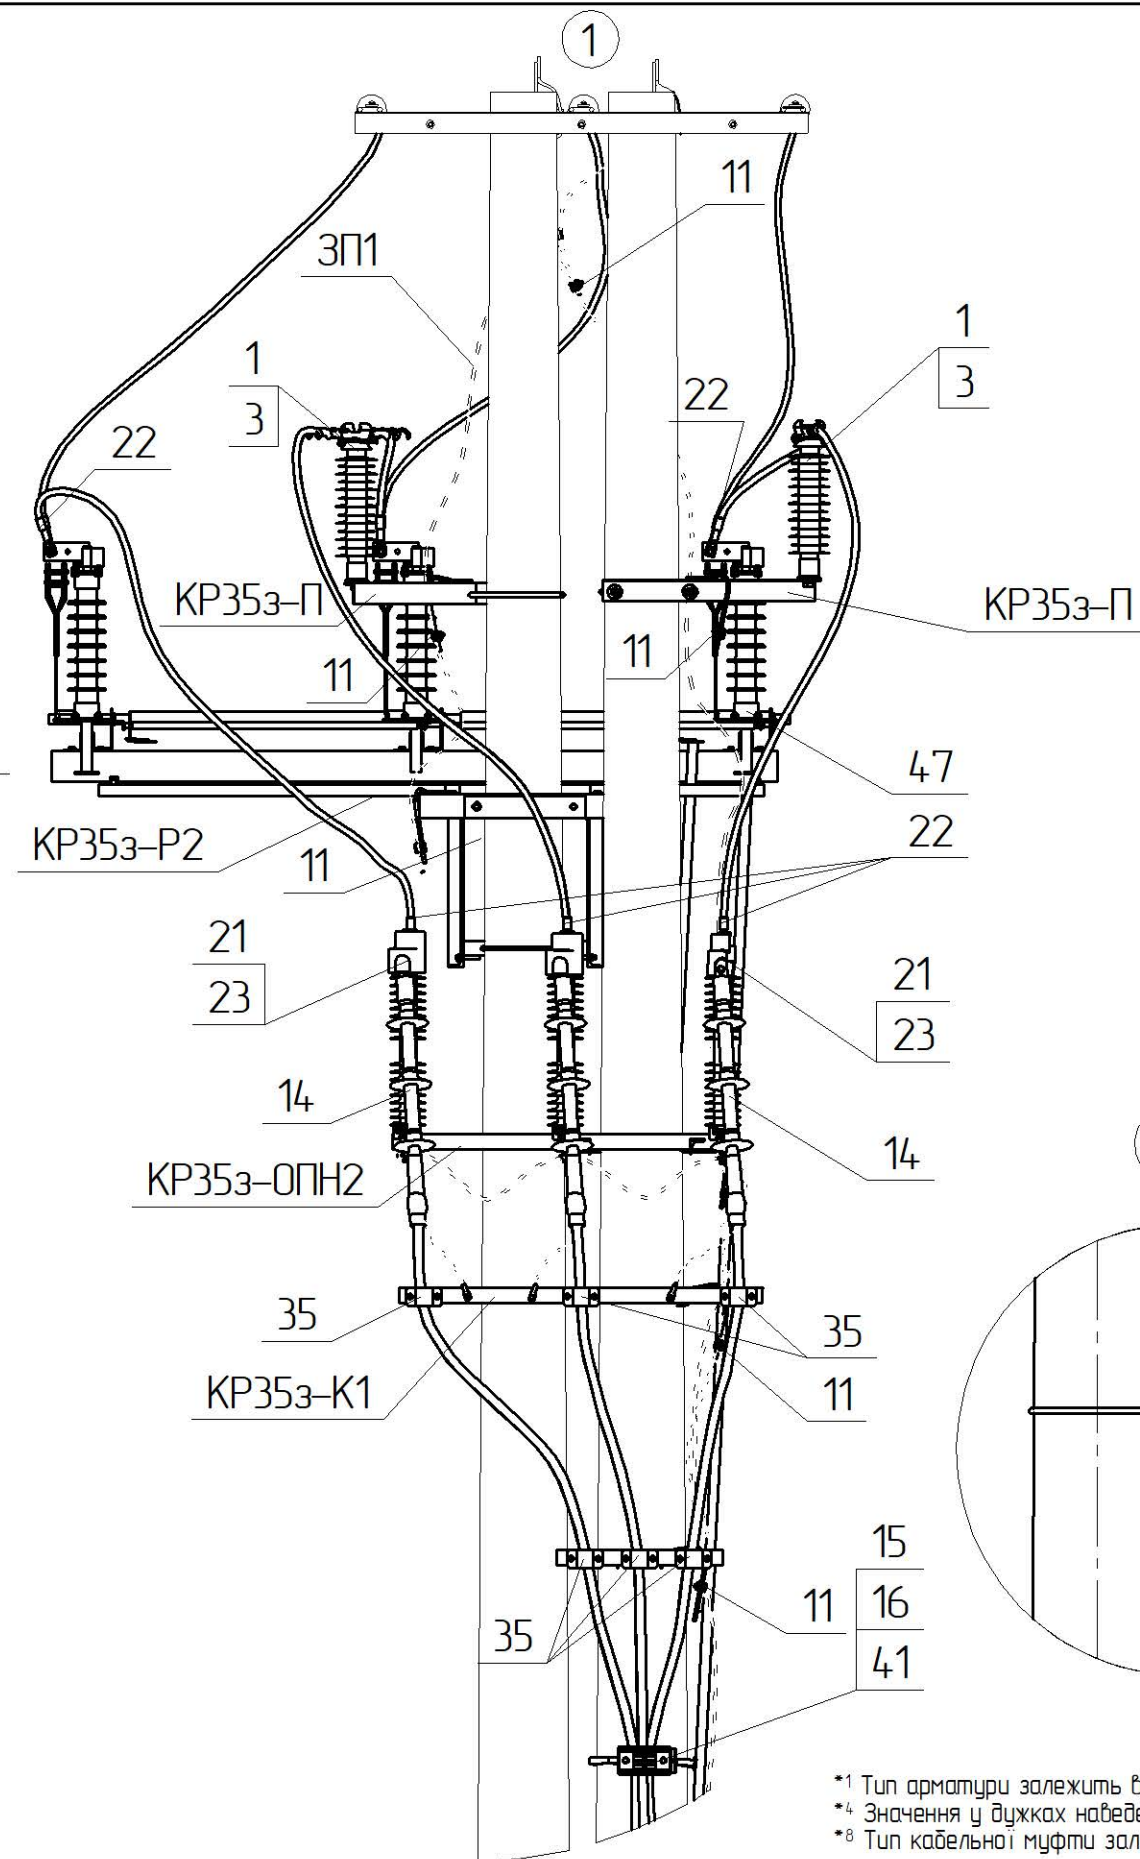

Магістраль ПЛЗ 35 кВ

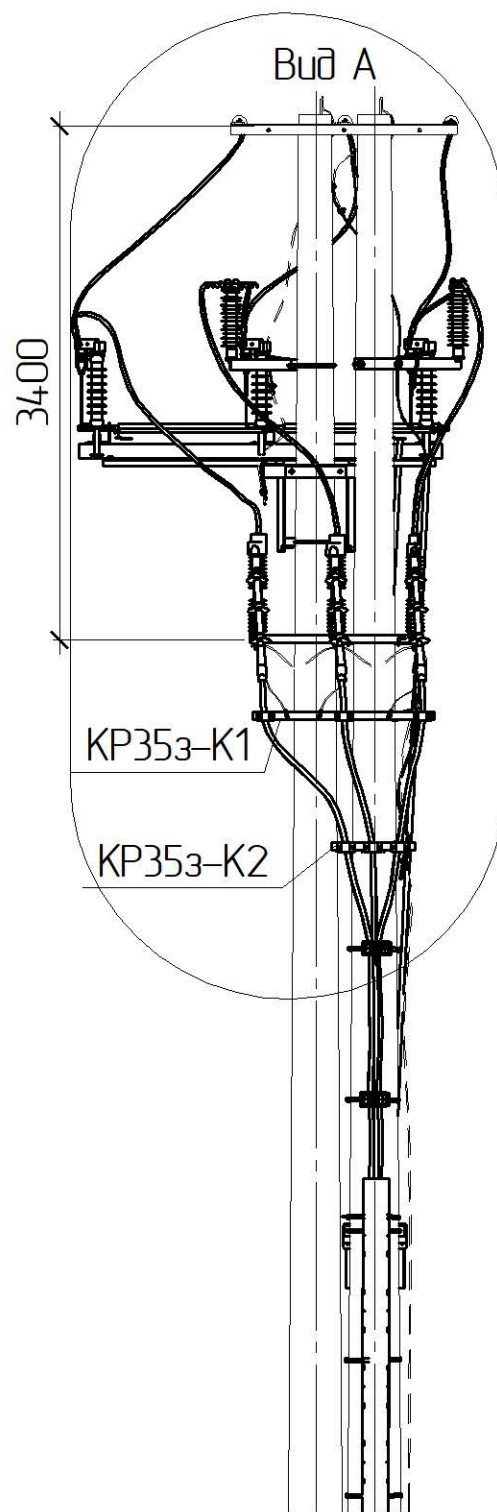

Кріплення кабелю до опори

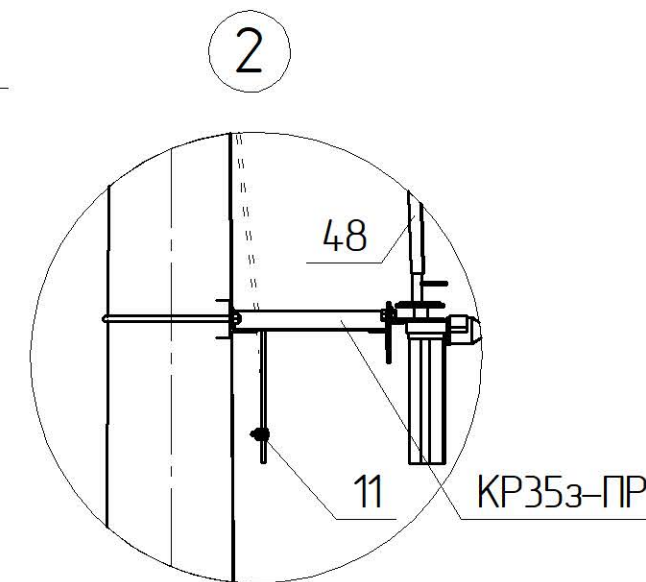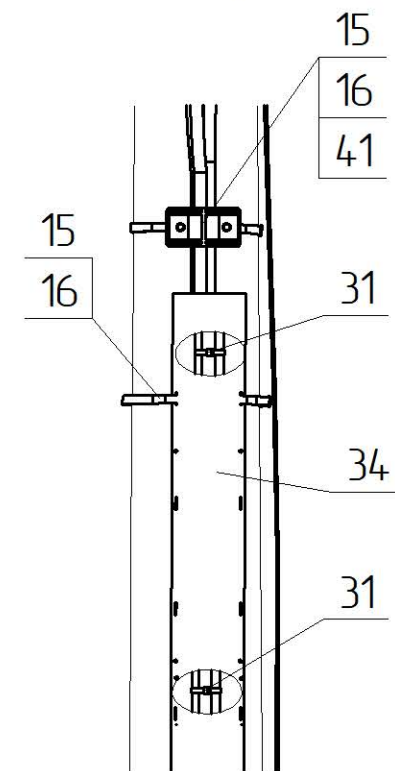

- *1 Тип арматури залежить від перерізу проводу магістралі, див 1.19/7
- *2 Значення у дужках наведені для опори зі стояком СК135
- *3 Тип кабельної муфти залежить від типу та перерізу кабелю

1.19/4-09


Зм.	Кільк.	Арк.	№ док.	Підпис	Дата
ГП		Журавльов			11.19
Н.контр.		Ковальчук			11.19
Перевір.		Скребунов			11.19
Розроб.		Ястреба			11.19

Встановлення кабельної муфти
та роз'єднувача
КМР353-2

Стадія	Аркуш	Аркушів
РП	1	2

ТОВ „ЕНЕРГОЛІГА”
Київ 2019

Інв. № ориг.	Підпис і дата	Зам. інв. №

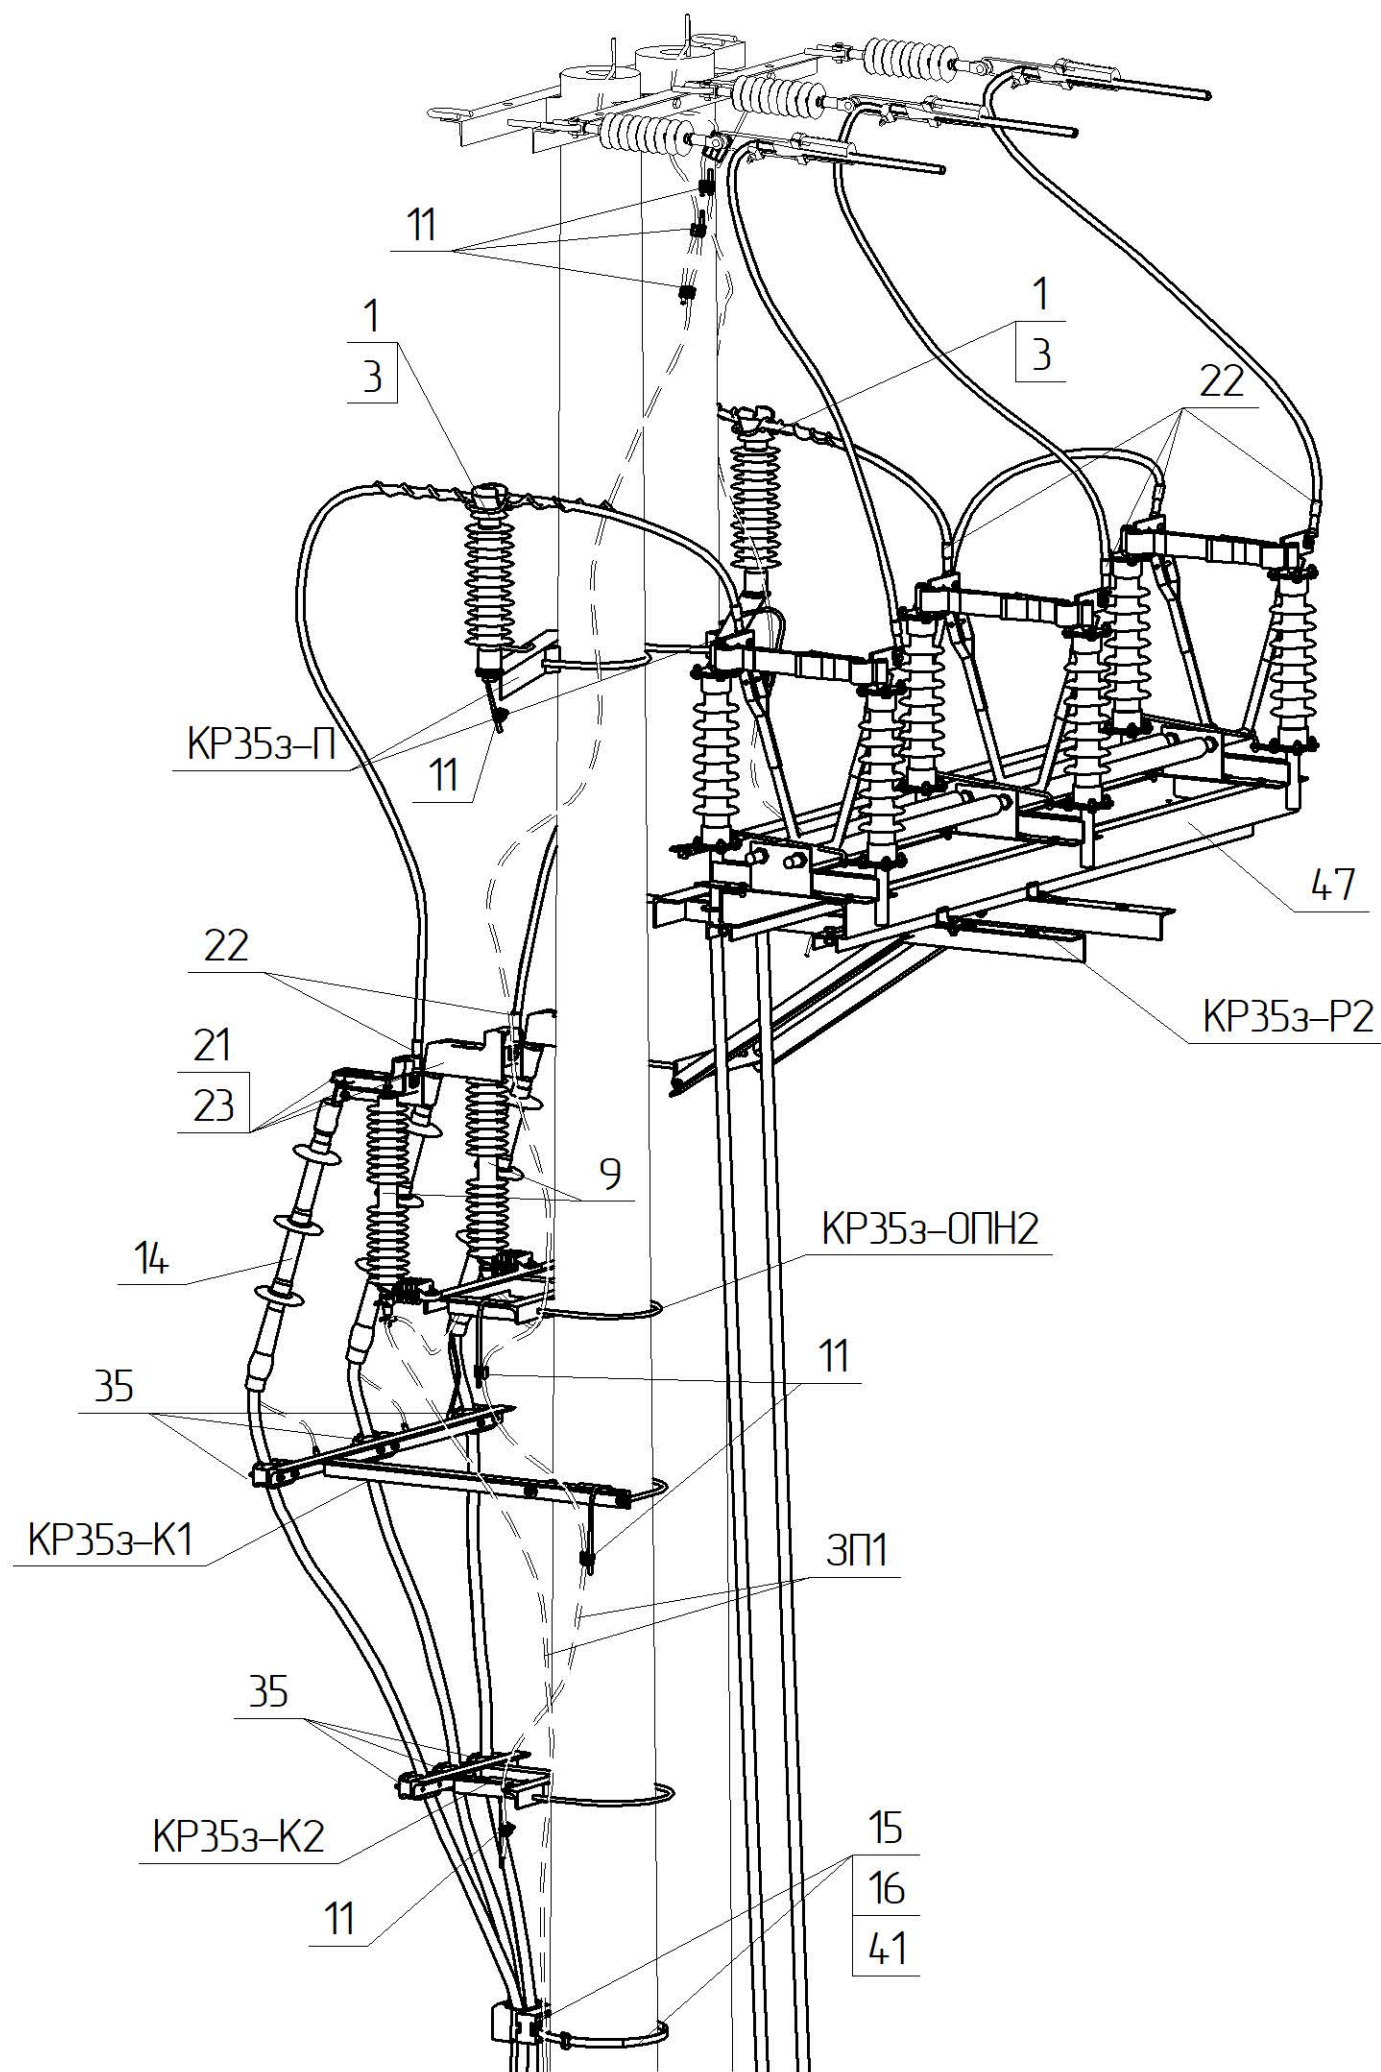[illegible]