





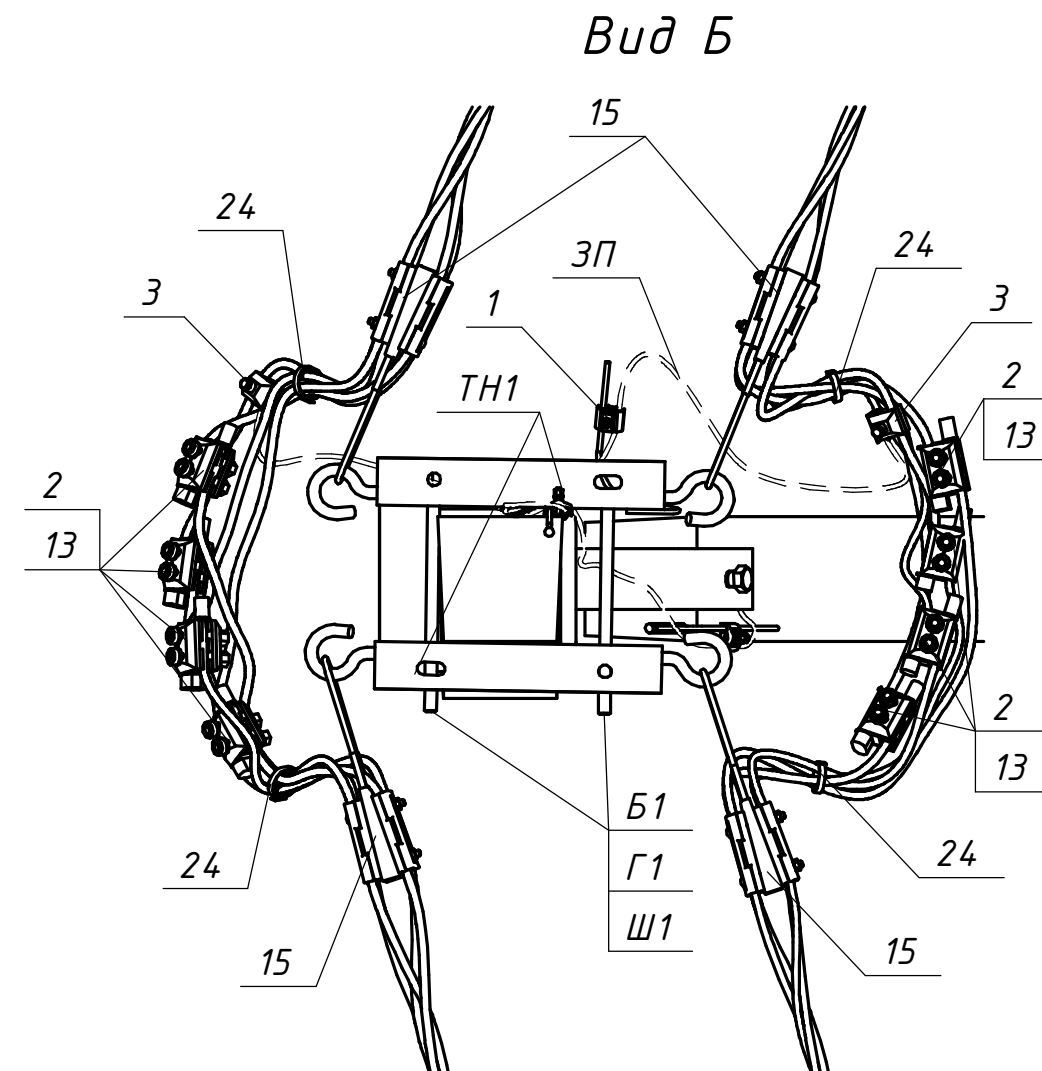



Схема встановлення опори

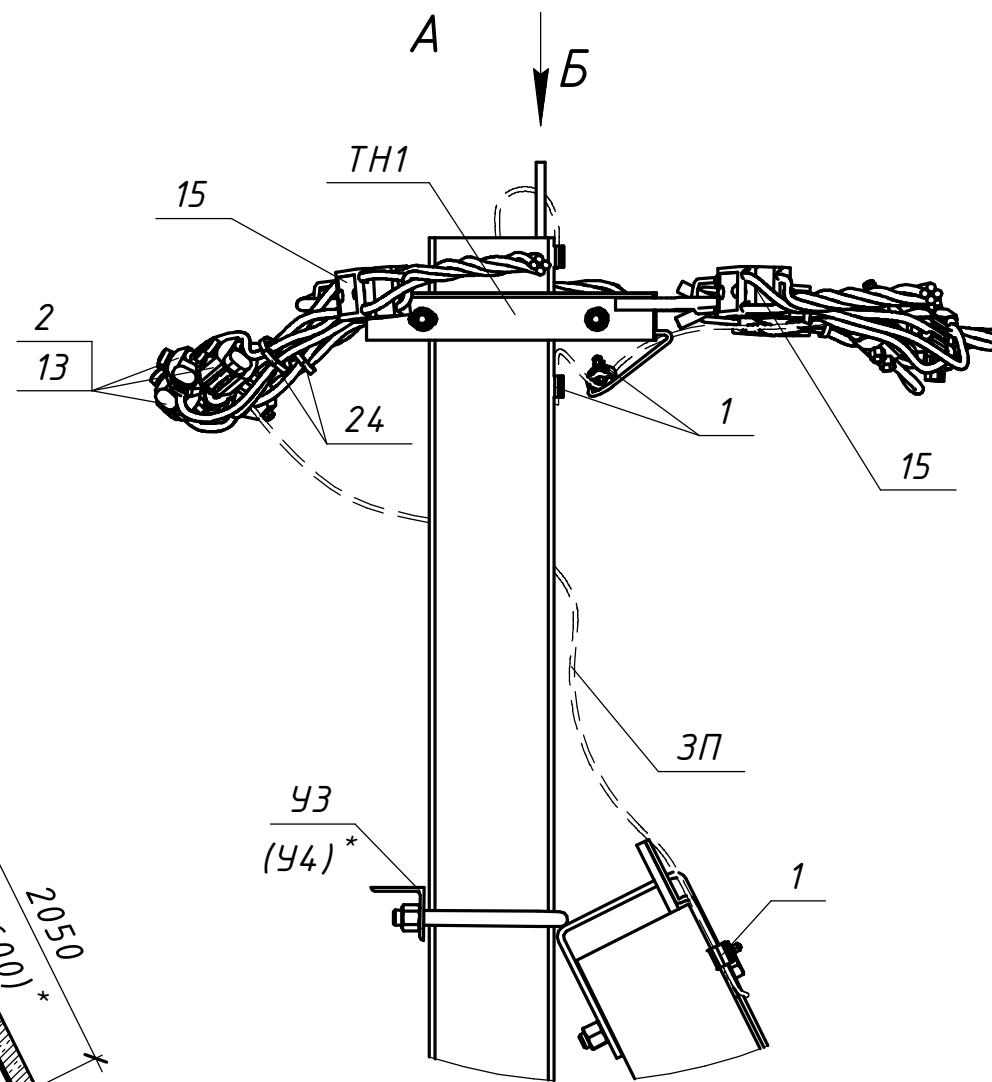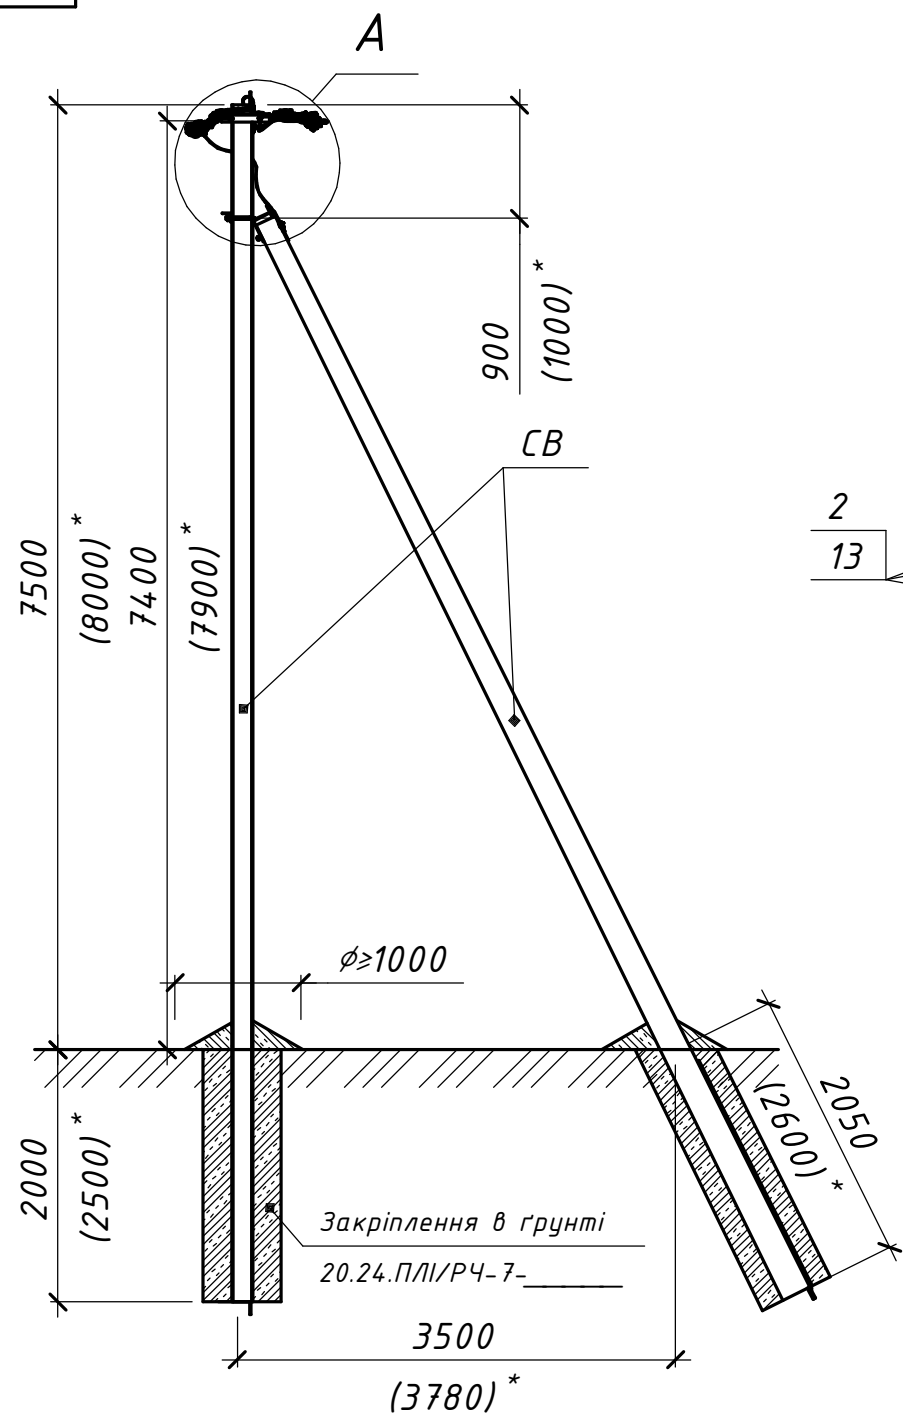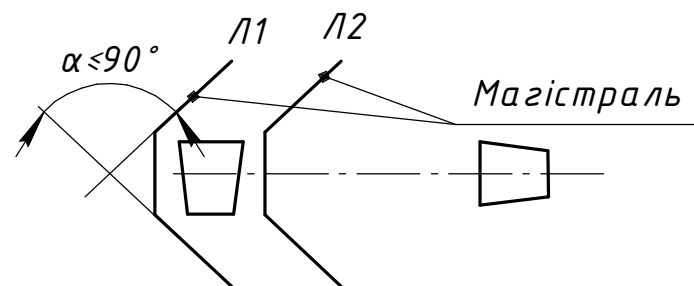 

* Значення у дужках наведені для опори зі стояком СВ-105

Погоджено:					
Зам. інв. №					
Підпис і дата					
Інв. № орг.					

						20.24.ПЛІ/1-35							
						Повітряні лінії напругою 0,4 кВ							
						з самоутримними ізольованими проводами							
Прив'язаний						Розробив	Ястреба		04.24	Будівельні рішення опор ПЛІ-0,4 кВ на траверсах	Стадія	Аркуш	Аркушів
						Перевірів	Воєвода		04.24	на траверсах	Р	1	2
						Н.контр.	Велешук		04.24	(на базі стояків СВ 95-3 та СВ 105-5)			
										Кутова анкерна двоколова опора	 ТОВ "ЕНЕРГОЛІГА" Київ 2024		
										КА2(2хСВ95-3)-1м			
Інв. №						Г/П	Корсак		04.24	КА2(2хСВ105-5)-1м			

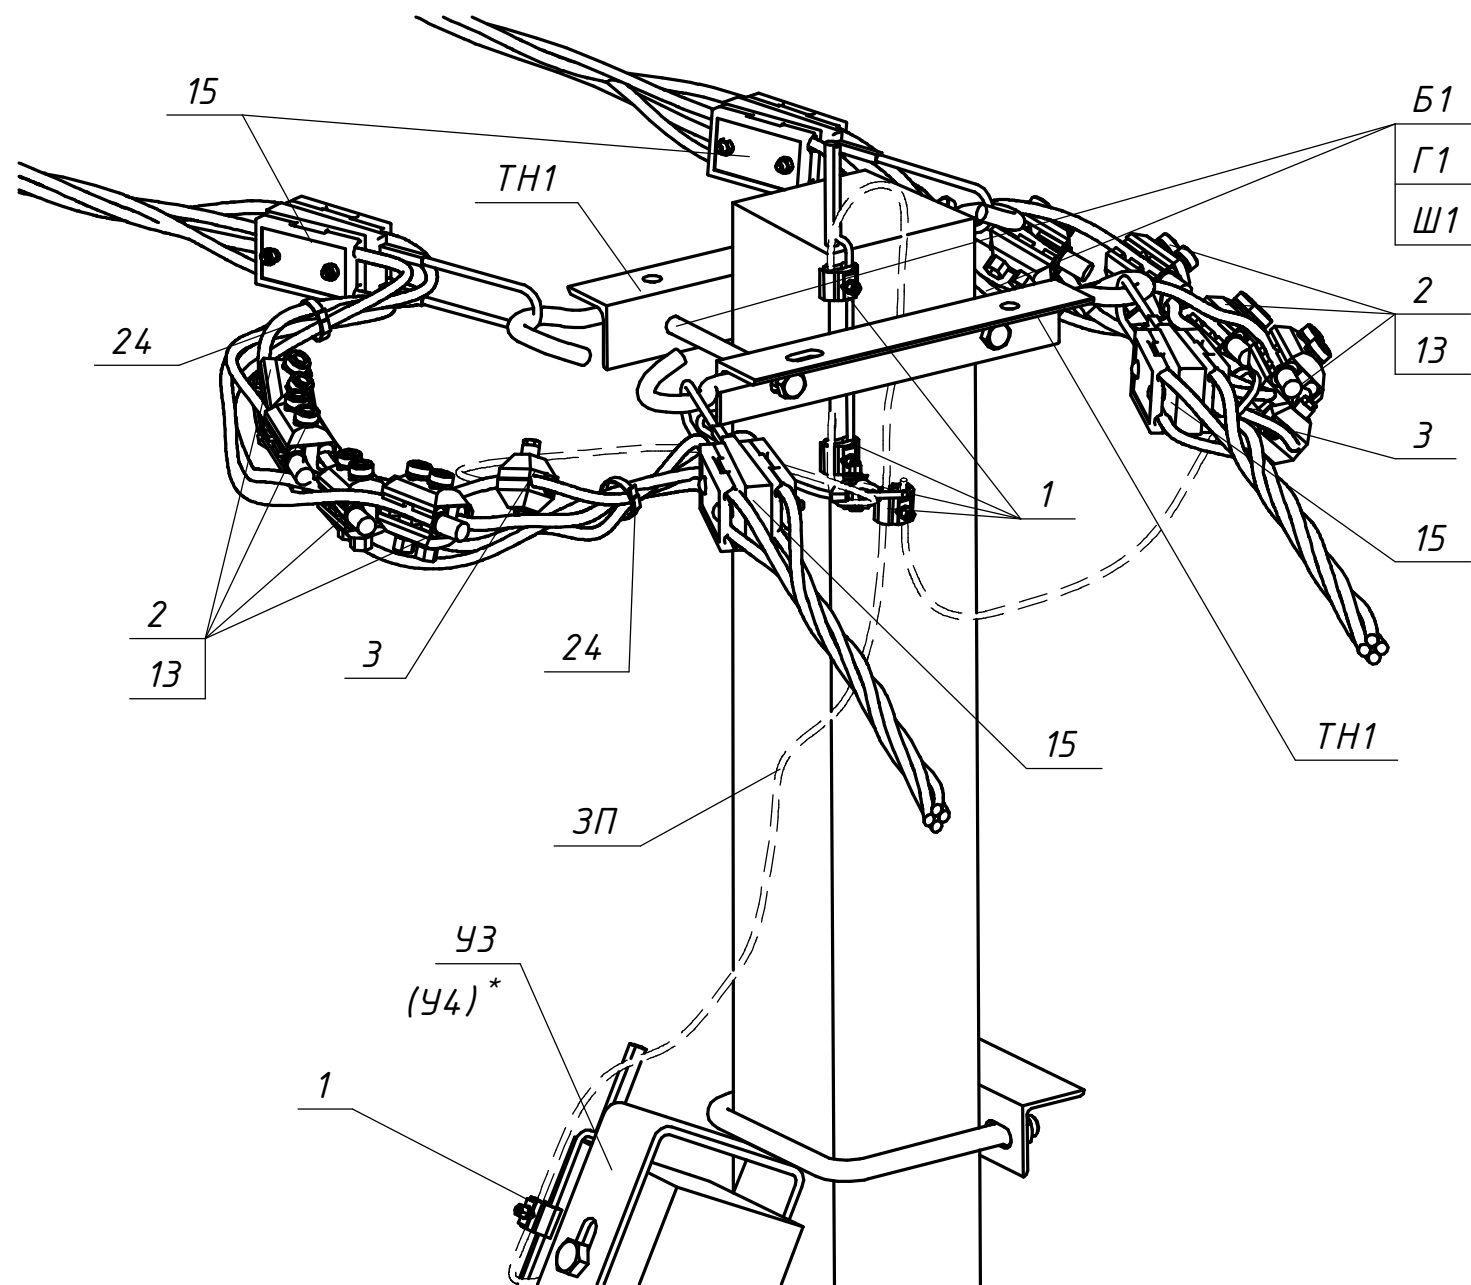

Поз.	Позначення (Виробник)	Найменування	Кільк.	Маса од. кг	Примітка
		Залізобетонні елементи:			
СВ	ТУ У В.2.6-00113997.003-94	Стояк СВ95-3	2	900	
		Стояк СВ105-5		1180	
		Сталеві конструкції:			
УЗ	20.24.ПЛІ/КМ-01	Кронштейн УЗ	1	5,3	Для СВ95
У4 *	20.24.ПЛІ/КМ-02	Кронштейн У4	1	6,9	Для СВ105
ТН1	20.24.ПЛІ/КМ-03	Траверса ТН1	2	2,92	
ЗП	ГОСТ839-80	Провід А16	3	0,62	м.п.
Б1	ДСТУ ГОСТ 7798:2008	Болт 16х280	2	0,48	
Г1	ДСТУ ГОСТ 5915:2008	Гайка М16	2	0,02	
Ш1	ГОСТ 11371-78	Шайба 16	2	0,01	
	Всього на опорі, кг				
		Лінійна арматура:			
1	PGA 101 (SICAME)	Затискач плашковий	5	0,055	
2	TTD301neo (SICAME)	Відгалужувальний затискач	8	0,255	25-95 мм ²
	TTD401neo (SICAME)			0,380	120 мм ²
3	TND 151 (SICAME)	Затискач для повторних заземлень	2	0,18	25-95 мм ²
	TND 241 (SICAME)			0,22	120 мм ²
13	GPE___ (SICAME)	Кінцевий ковпачок	8	0,01	
15	GUKo1 (SICAME)	Затискач натяжний магістральний	4	0,8	25-70 мм ²
	GUKo2 (SICAME)			1,23	95-120 мм ²
24	CCD 9-62 (SICAME)	Стяжний ремінець	4	0,005	

Інв. № ориг.	Підпис і дата	Зам. інв. №