


Інв. № ориг.	Підпис і дата	Зам. інв. №

5-8

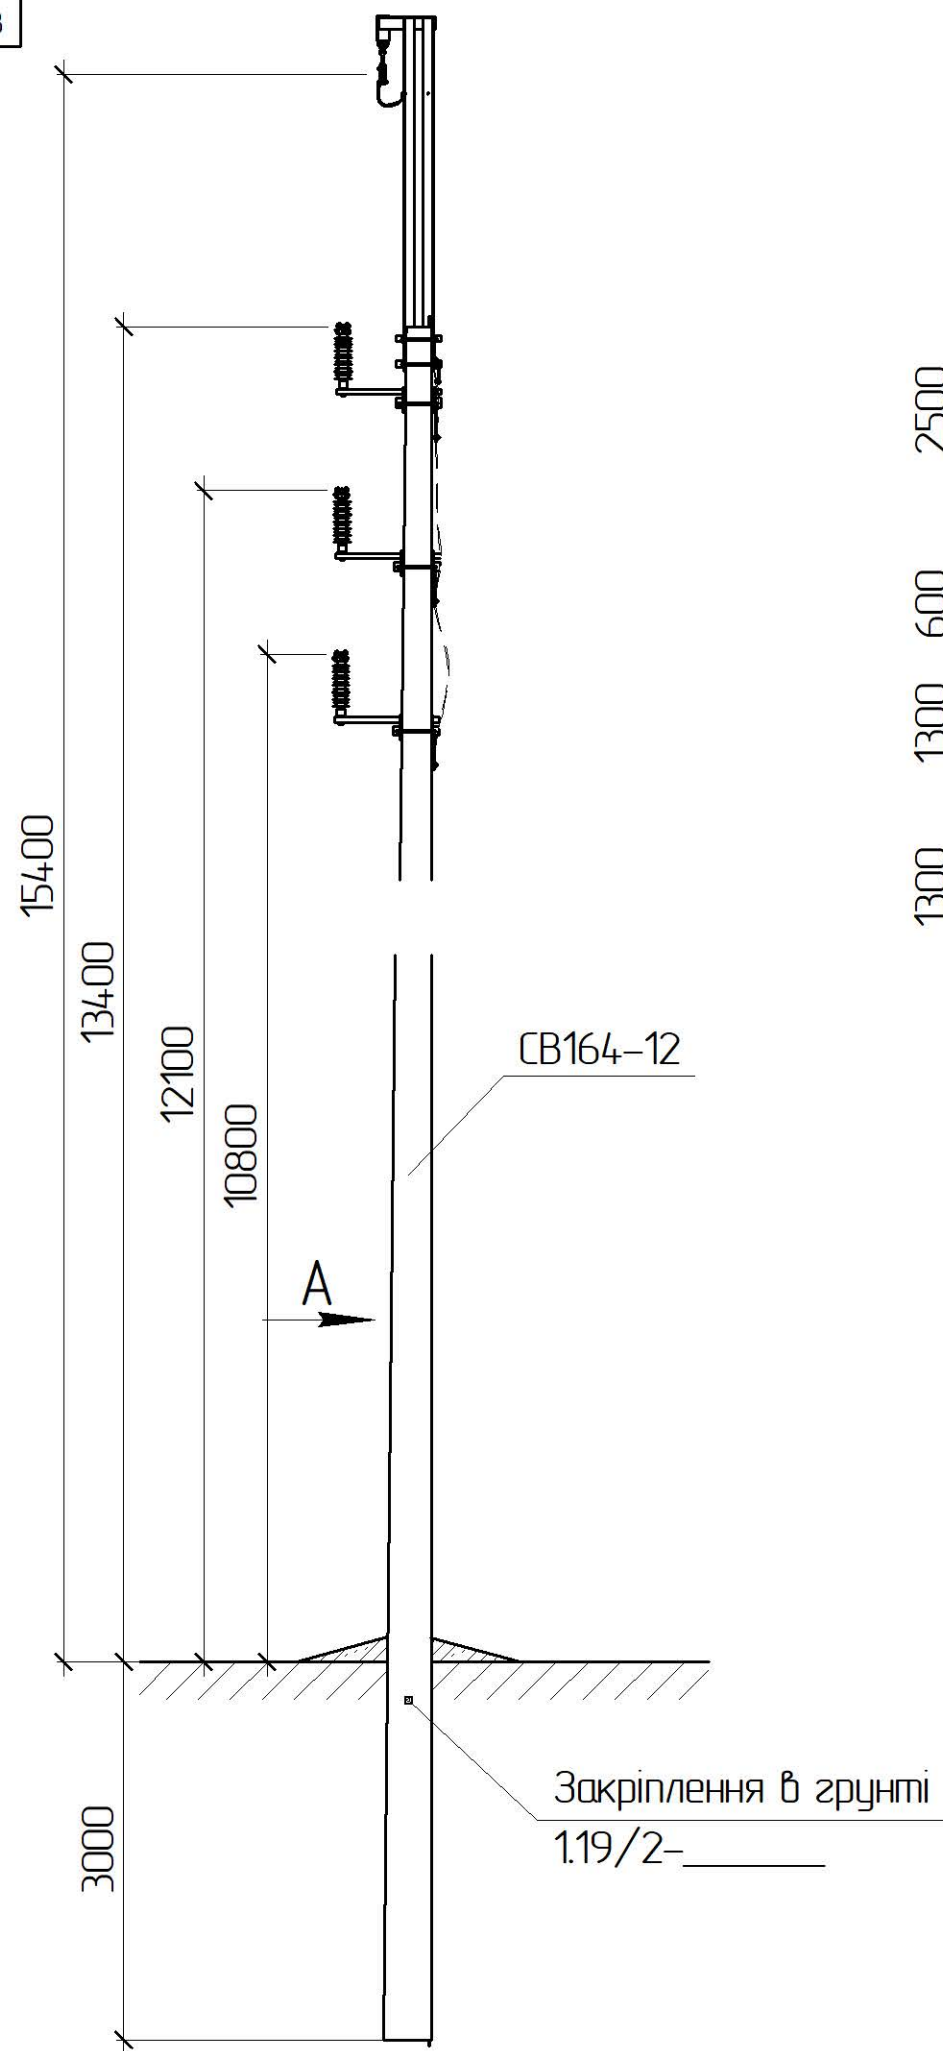

*1 Тип арматури залежить від перерізу проводу магістралі, див 1.19/7



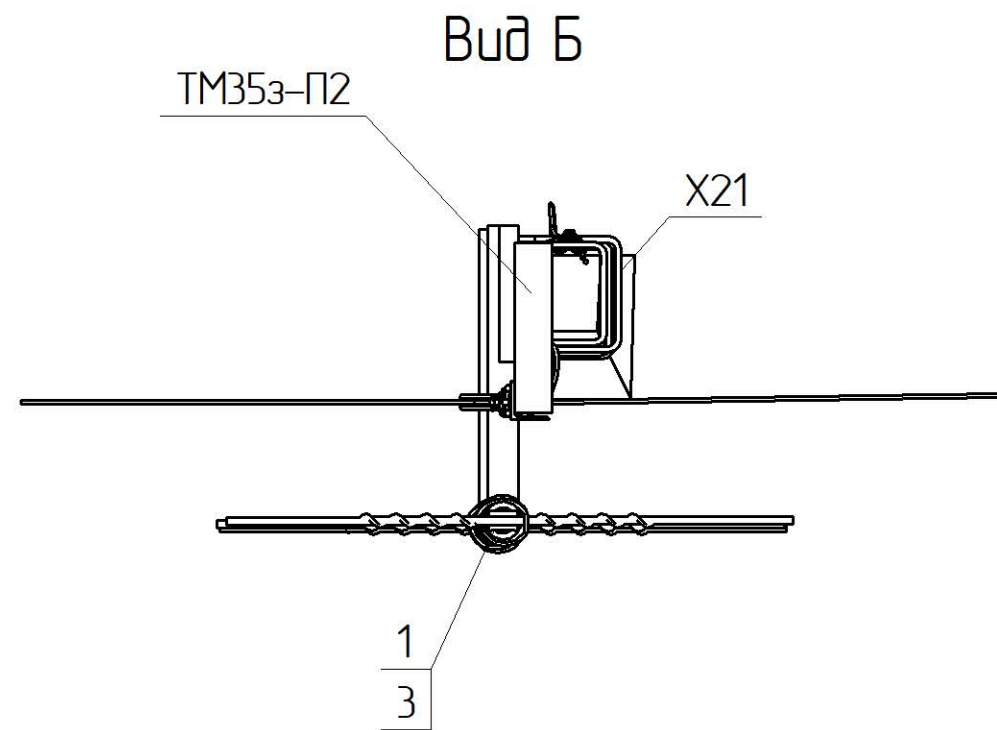




Схема встановлення опори

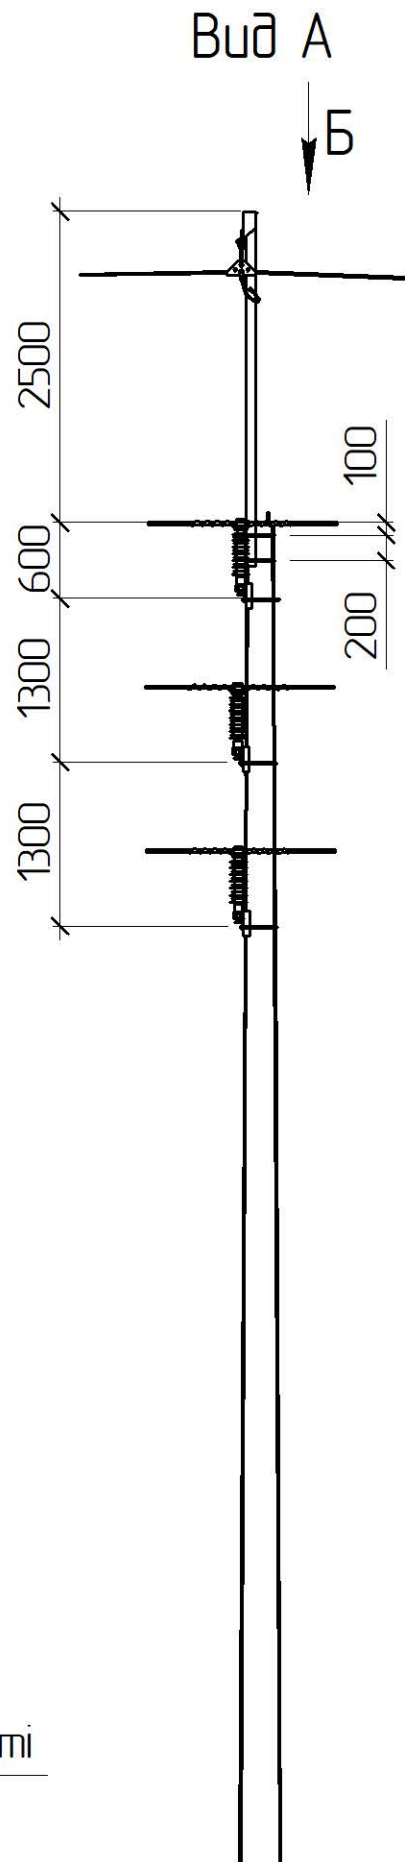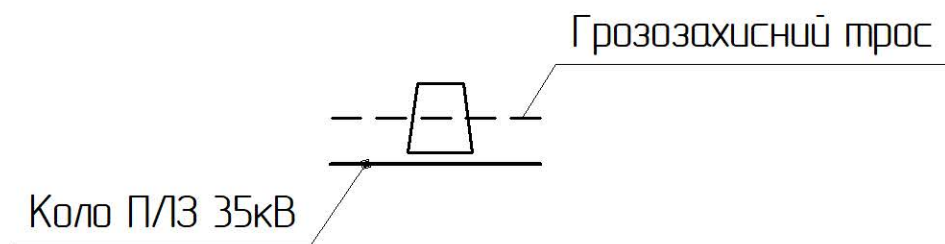

1.19/5-03							Стадія	Аркуш	Аркушів
Проміжна однаколова опора з грозозахисним тросом ПЗ5-1з(1хСВ164-12)-3							РП	1	2
ТОВ „ЕНЕРГОЛІГА” Київ 2019									

Зм.	Кільк.	Арк.	№ док.	Підпис	Дата
ГП		Журавльов		<i>[Signature]</i>	11.19
Н.контр.		Ковальчук		<i>[Signature]</i>	11.19
Перевір.		Скребунов		<i>[Signature]</i>	11.19
Розроб.		Ястреба		<i>[Signature]</i>	11.19

Прив'язаний	Інв. №

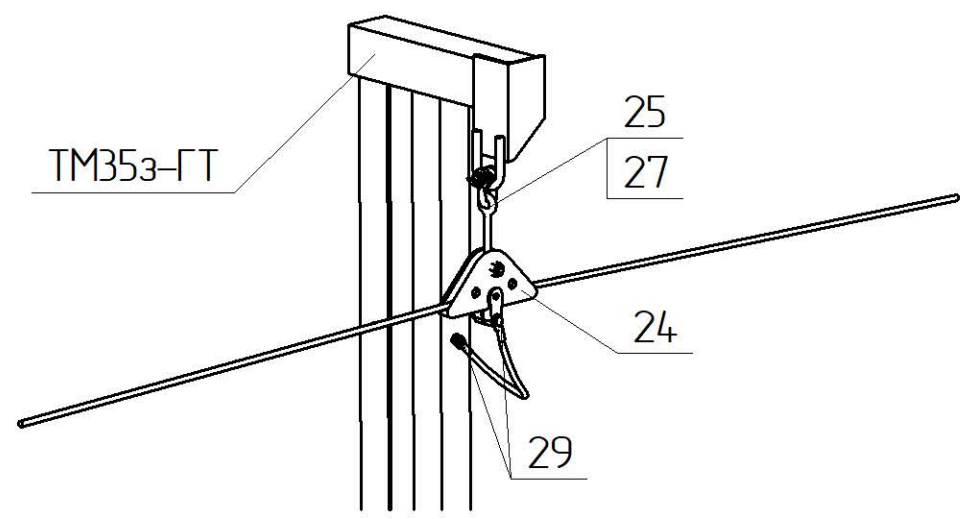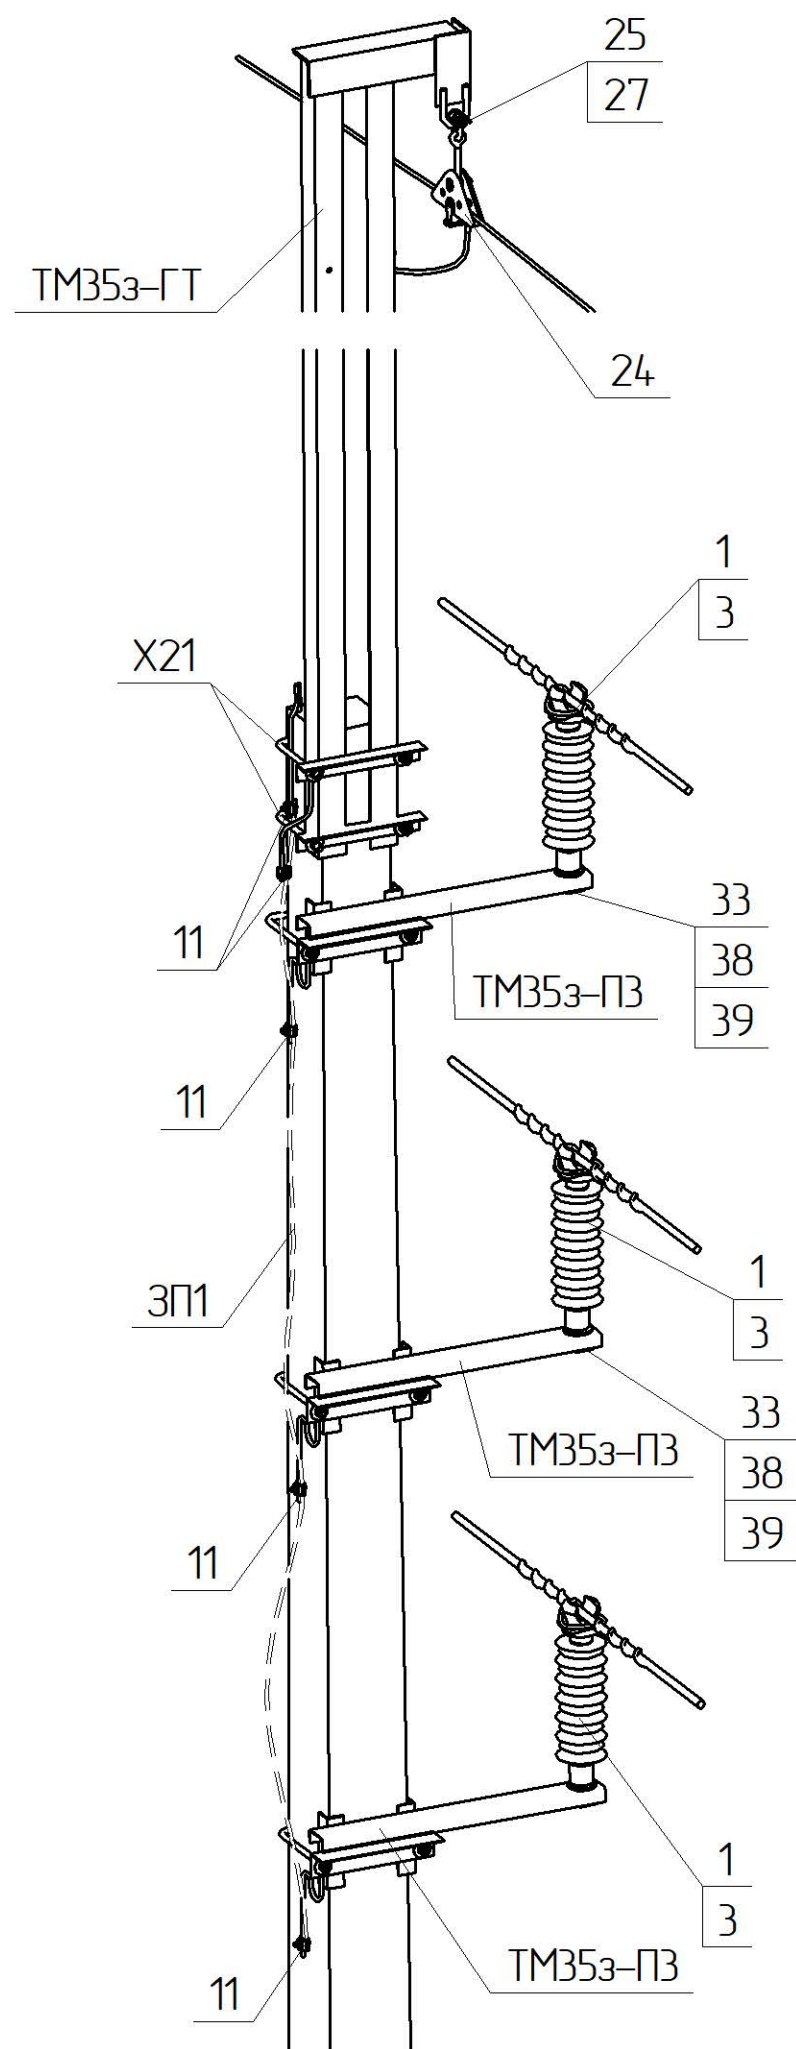

Поз.	Позначення	Найменування	Кільк.	Маса од. кз	Примітка
Залізобетонні елементи:					
СВ	ТУ.У.В2.6.00113997.004-94	Стояк СВ-164-12	1	1180	
Сталеві конструкції:					
ТМ353-ПЗ	1.19/6-03	Траверса ТМ353-ПЗ	3	7,9	
ТМ353-ГТ	1.19/6-04	Траверса ТМ353-ГТ	1	51,88	
X21	3.17/5-28	Хомут X21	2	1,4	
33	ДСТУ ГОСТ 7798:2008	Болт 24x75	3	0,31	
38	ГОСТ 11371-78	Шайба 24	3	0,02	
39	ГОСТ 6402-70	Шайба пружинна 24	3	0,02	
ЗП1	ДСТУ 4738:2007 ISO 1461:2009	Ст. круг Ø10 В2 з цинковим покриттям, L=4 п.м.	1	2,48	
Всього на опорі, кг					
Лінійна арматура:					
1 *1	PSI 42 RD	Ізолятор стрижневий	3	3,85	
3 *1	PLDT3 CR	В'язка спіральна діелектрична	3	0,20	70-95 мм²
	PLDT4 CR			0,21	120-185 мм²
11	PGA 101	Затискач плашковий	5	0,055	
24	ТУ У 34.00130441-018-96	Затискач підтримуючий глухий ПГН-1-5	1	0,70	35 мм²
25	ТУ У 34.00130441-005-95	Скоба СК-7-1А	1	0,10	
27	ПРВ-7-1	Ланка проміжна вивернута	1	0,43	
29	УСА035М10ТН	Наконечник трубчастий	2	0,05	35 мм²
Додаткове обладнання					

Інв. № ориг.	Підпис і дата	Зам. інв. №