

Інв. № ориг.	Підпис і дата	Зам. інв. №

4-8




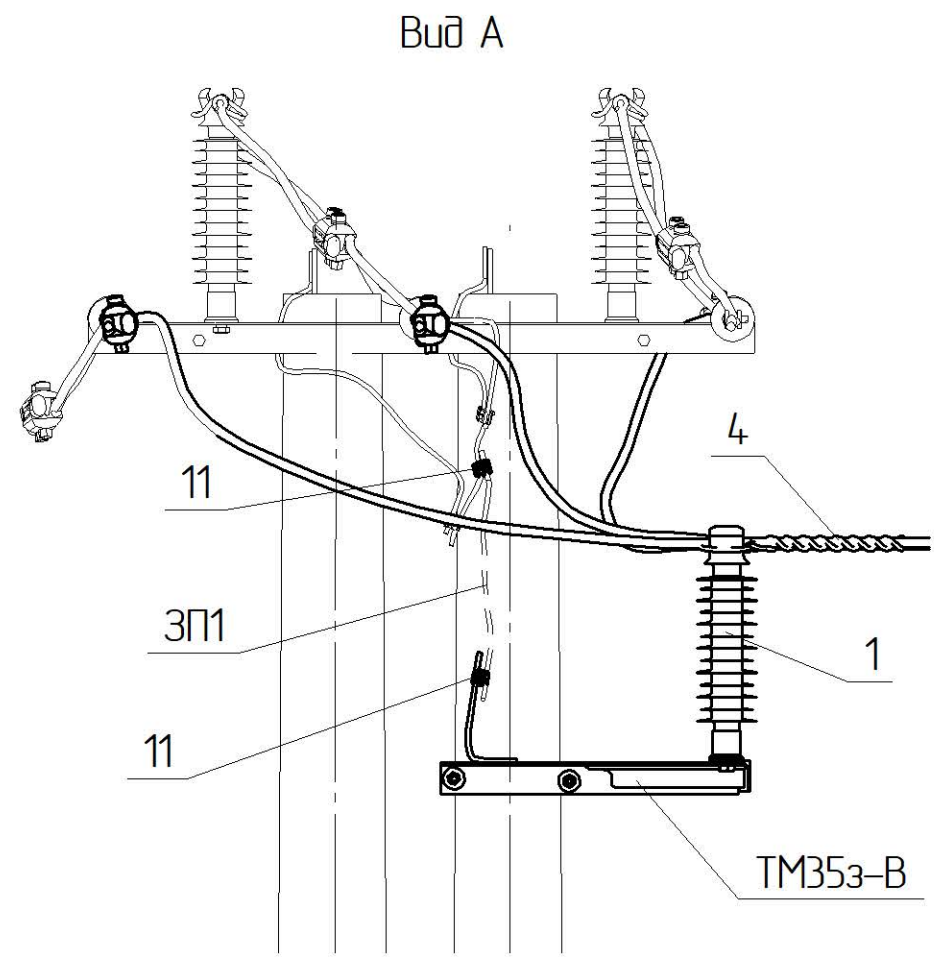


Схема встановлення опори

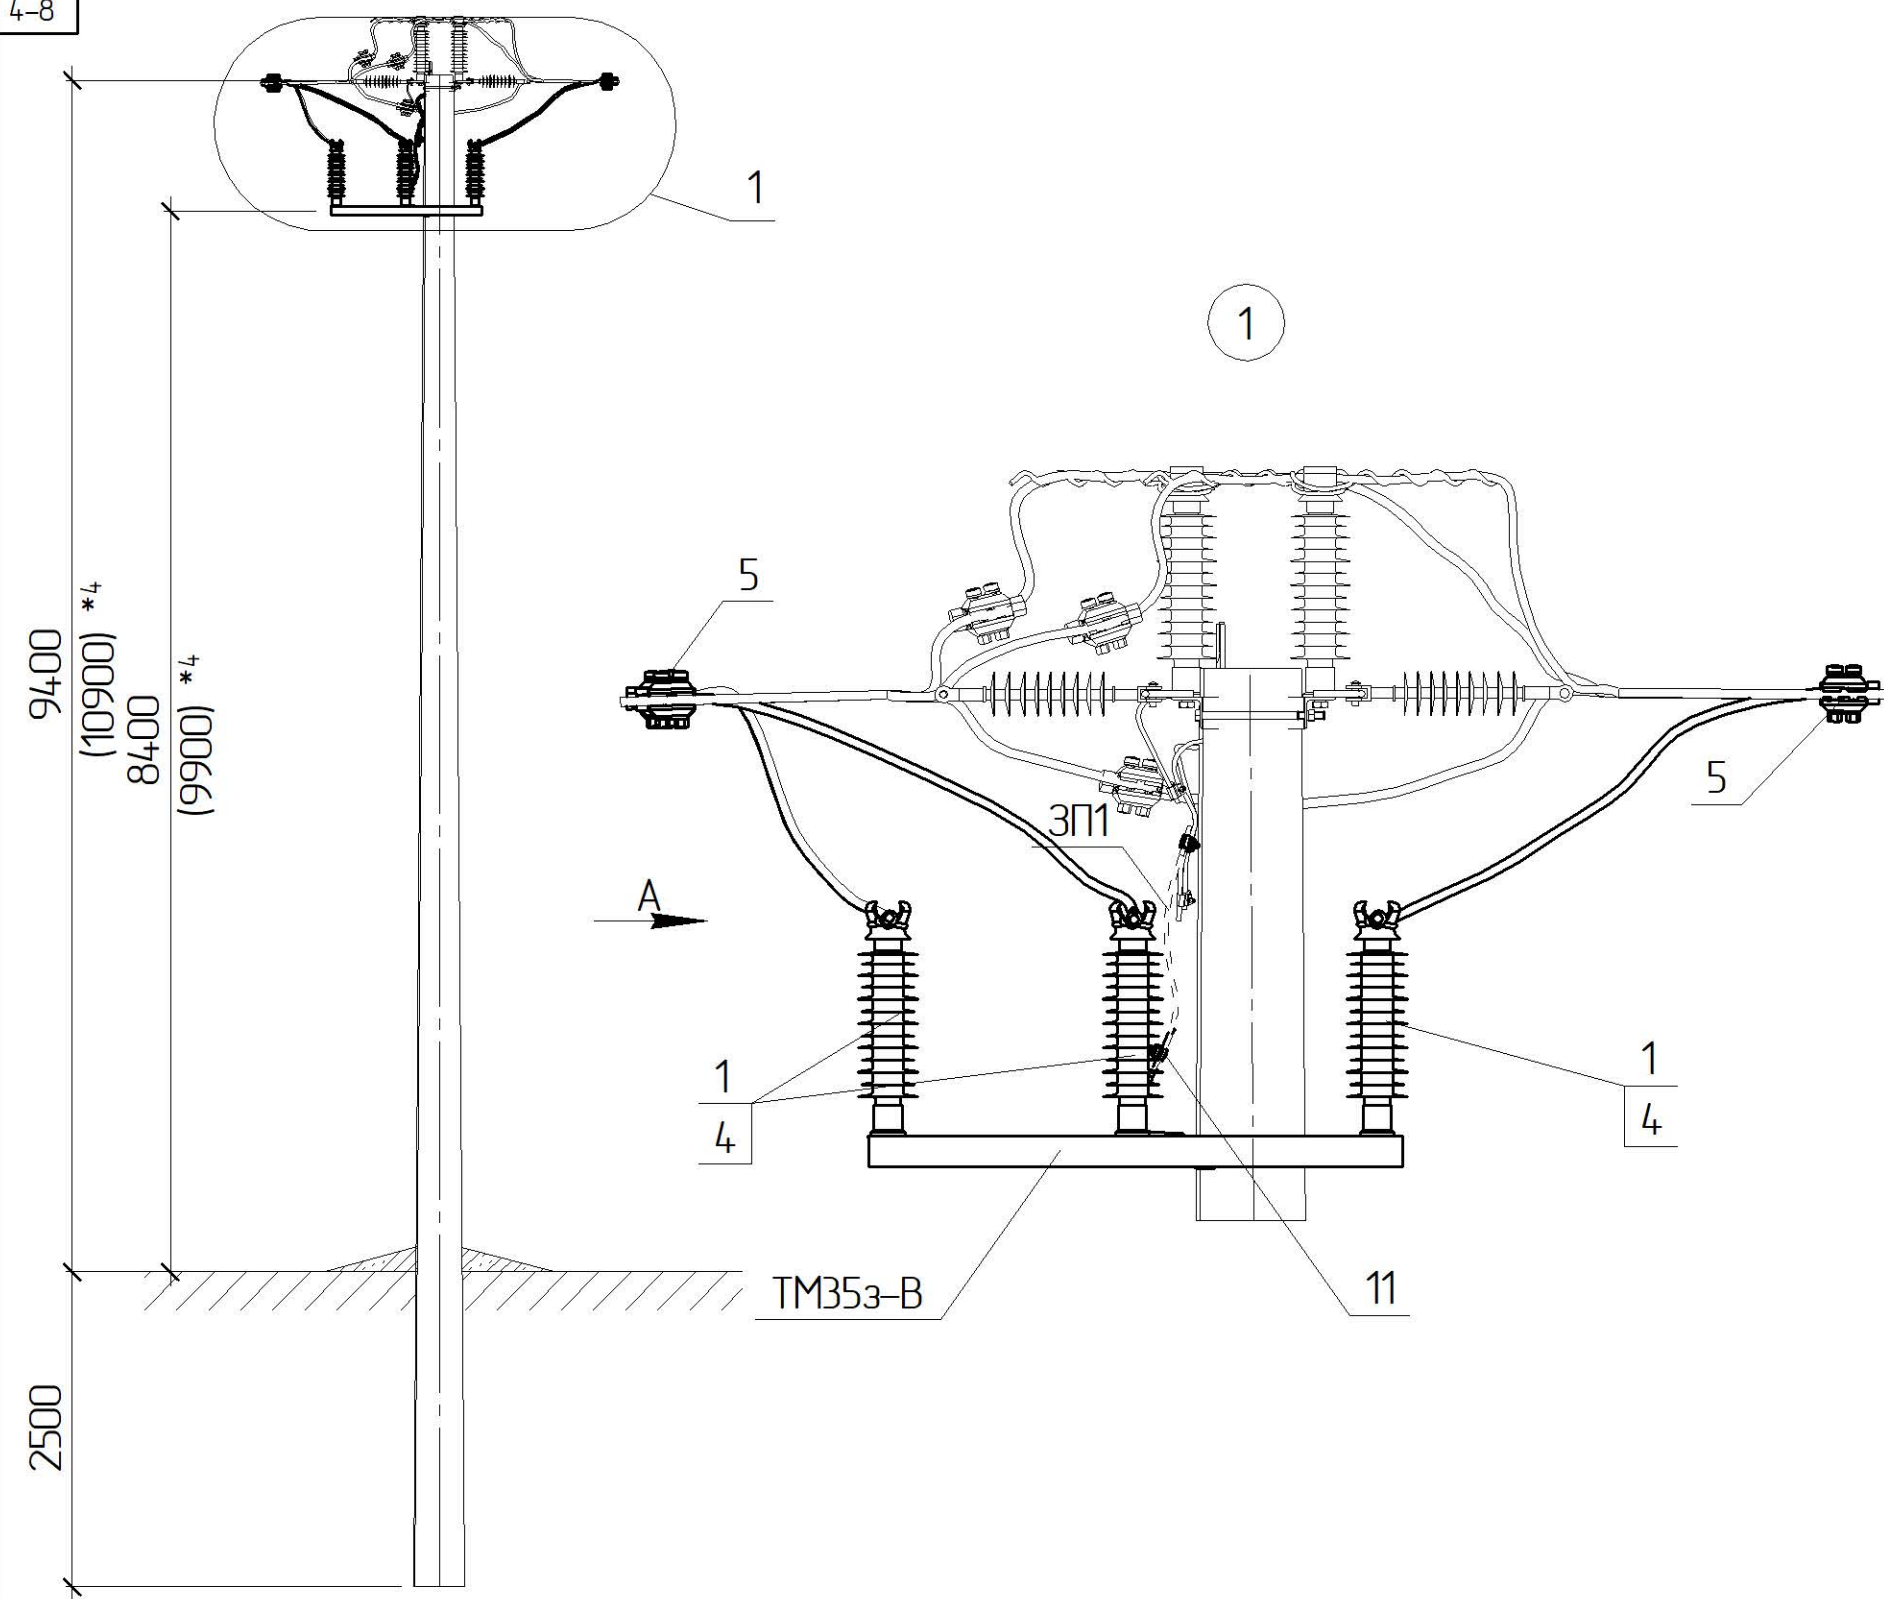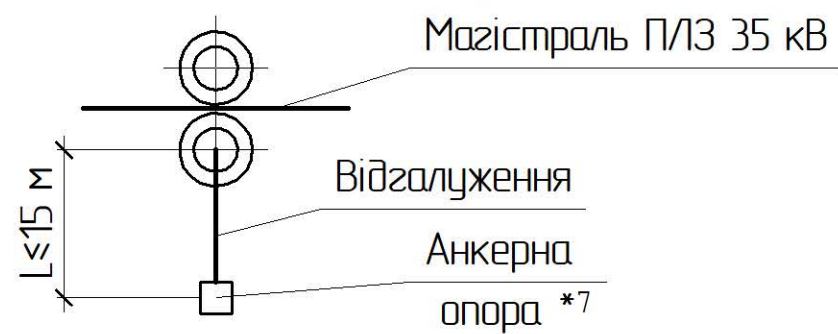

- *1 Тип арматури залежить від перерізу проводу магістралі, див 1.19/7
 *4 Значення у дужках наведені для опори зі стояком СК135
 *7 Замість анкерної опори може бути розташоване КРПЗ-35 кВ з повітряним вводом. В цьому випадку в прогоні відгалуження не повинно бути проїзду

						1.19/4-03				
Прив'язаний						Улаштування відгалуження від анкерної опори УВ353-3		Стадія	Аркуш	Аркушів
								РП	1	2
								 ТОВ „ЕНЕРГОЛІГА” Київ 2019		
				Зм.	Кільк.	Арк.	№ док.	Підпис	Дата	
				ГП		Журавльов			11.19	
				Н.контр.		Ковальчук			11.19	
				Перевір.		Скребунов			11.19	
				Розроб.		Ястреба			11.19	
Інв. №										

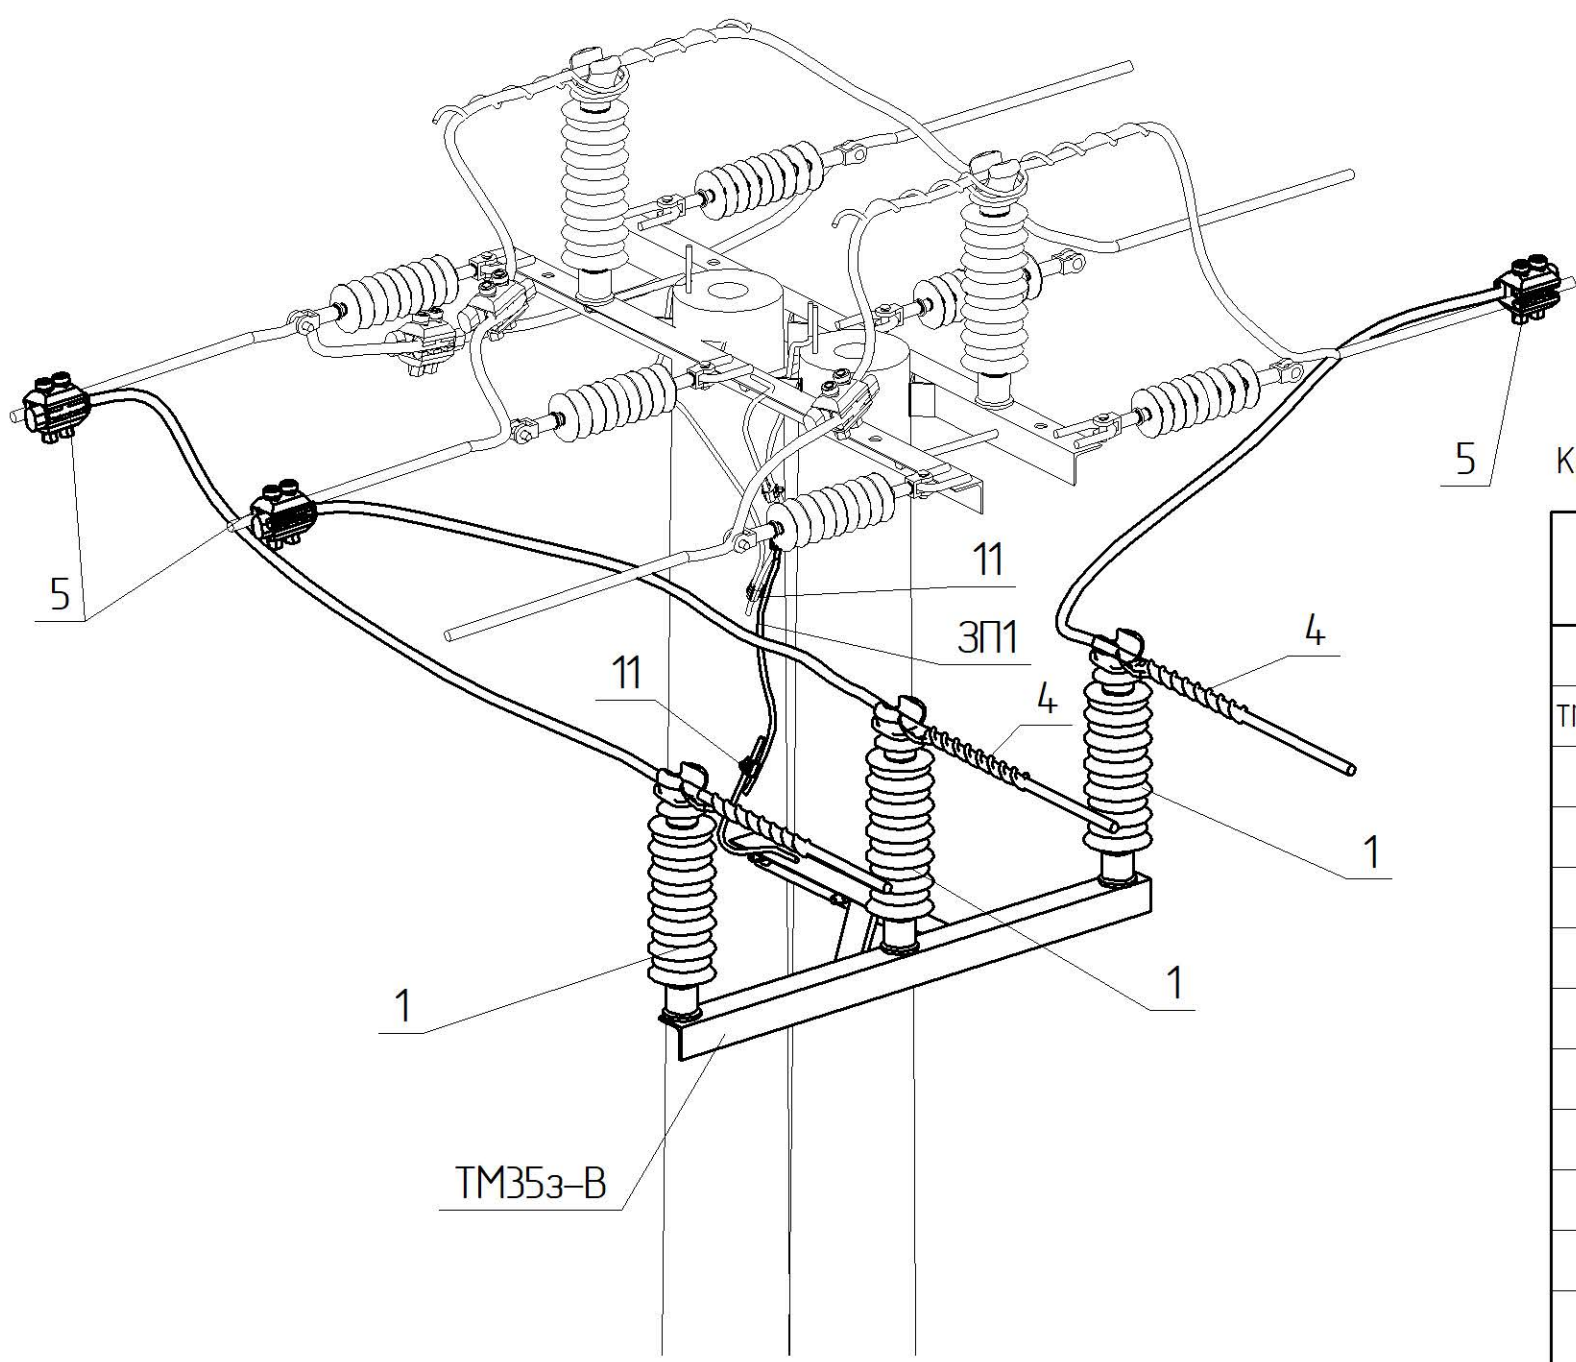

Креслення читати разом з кресленням 1.19/3-02 [03; 04]

Поз.	Позначення	Найменування	Кільк.	Маса од. кг	Примітка
Сталеві конструкції:					
TM353-B	1.19/6-12	Траверса TM353-B	1	16,85	
32	ДСТУ ГОСТ 7798-2008	Болт М24х35	3	0,14	
38	ГОСТ 11371-78	Шайба 24	3	0,02	
39	ГОСТ 6402-70	Шайба пружинна 24	3	0,02	
3П1	ДСТУ 4738-2007 ISO 1461:2009	Ст. круг φ10 В2 з цинковим покриттям, L=1 п.м.	1	0,62	
Всього на опорі, кг				12,63	
Лінійна арматура:					
1 *1	PSI 42 RD	Ізолятор стрижневий	3	3,85	
4 *1	PLTDT3 C	В'язка одностороння діелектрична	3	0,19	70-95 мм²
	PLTDT4 C			0,2	120-185 мм²
5 *1	TTDC45401 AT FD	Затискач проколюючий 35 кВ	3	0,45	70-120 мм²
	TTDC45501 AT FD			0,48	185 мм²
11	PGA 101	Затискач плашковий	2	0,055	
Додаткове обладнання					

Інв. № ориг.	Підпис і дата	Зам. інв. №