


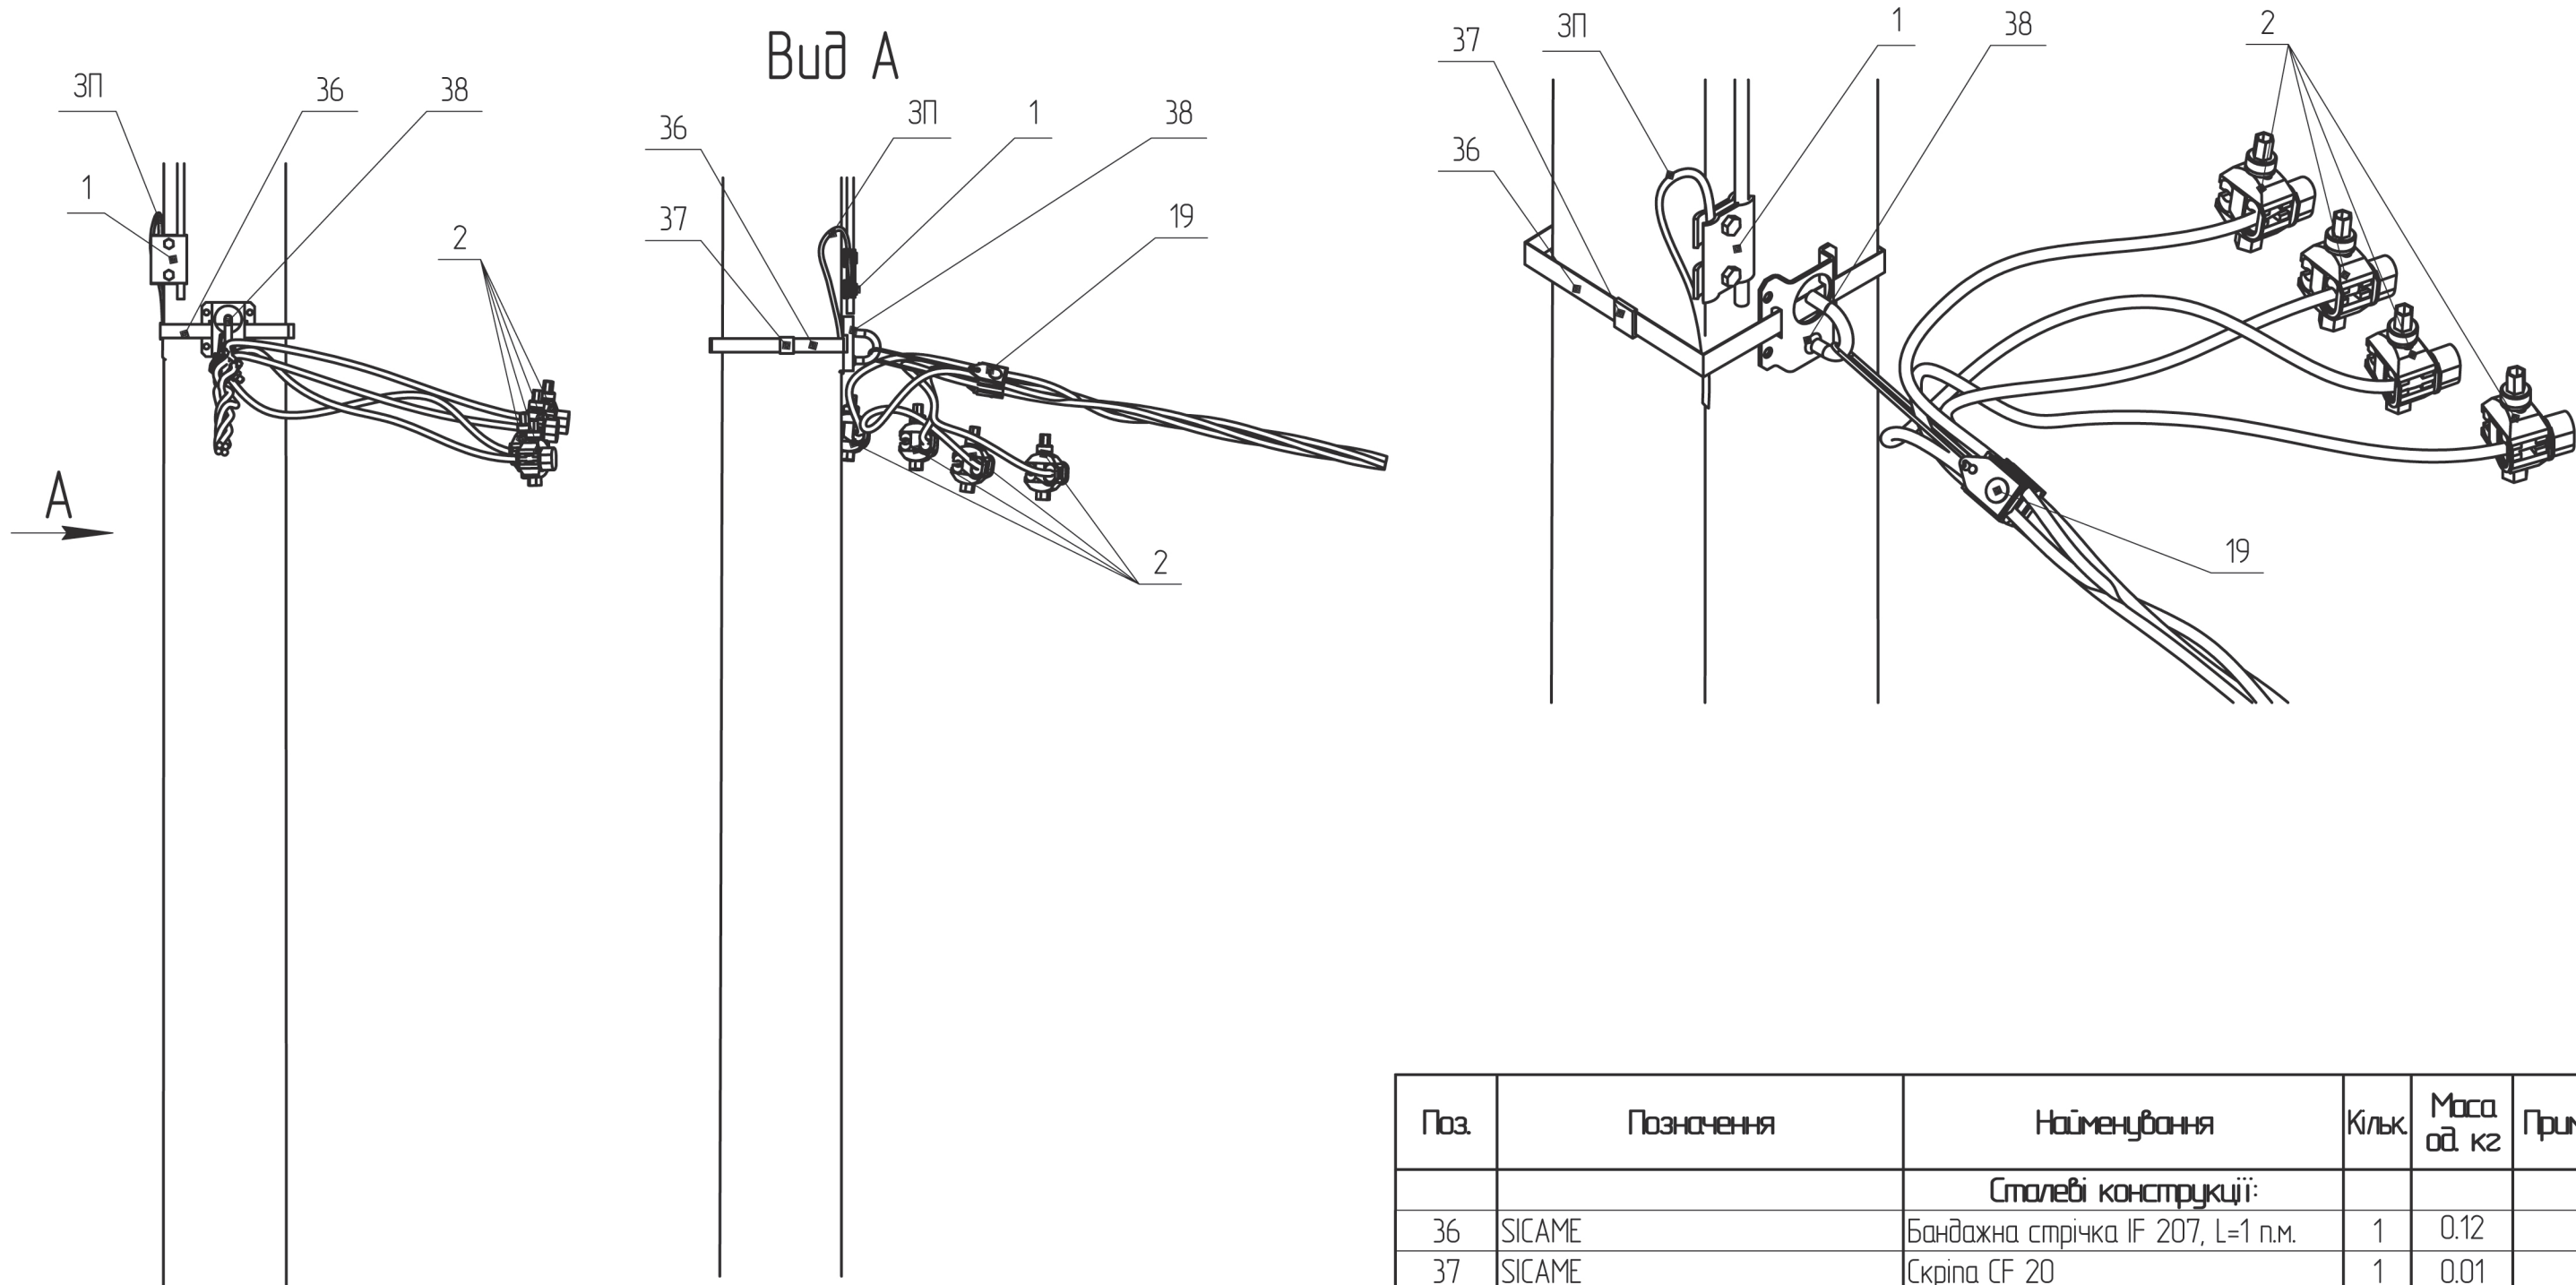

Поз.	Позначення	Найменування	Кільк.	Маса од. кз	Примітка
		Сталеві конструкції:			
36	SICAME	Бандажна стрічка IF 207, L=1 п.м.	1	0.12	
37	SICAME	Скріпа CF 20	1	0.01	
38	SICAME	Гак для відгалужень CST 10	1	0.3	
ЗП	ГОСТ839-80	Провід А16, L=1 п.м.	1	0.05	
	Всього на опорі, кг			0.48	
		Лінійна арматура:			
1	ТУ У 3400130441.031-96	Затискач плашковий ПС-1-1	1	0.17	
2*	SICAME	Затискач проколюючий абонентський ТТД 151	4	0.11	до 70 мм ²
		Затискач проколюючий абонентський ТТД 241		0.17	95-120 мм ²
19	ТУ У 28.7-34293243-001:2010	Затискач натяжний абонентський ЗН-4А	1	0.12	

* Тип арматури залежить від перерізу, див 202.2н/10

Прив'язаний					
Зм.	Кільк.	Арк.	№ док.	Підпис	Дата
ГП				Власюк	
Н.контр.				Галюк	
Перевір.				Борисенко	
Розроб.				Скворцова	
Інв. №					

202.2н/8-9		
Відгалуження до вводу в будівлю АВ1Т-4		
Стадія РП	Аркцш 1	Аркцшів 1
ВП НТЦЕ ДП НЕК "УКРЕНЕРГО" Київ		