
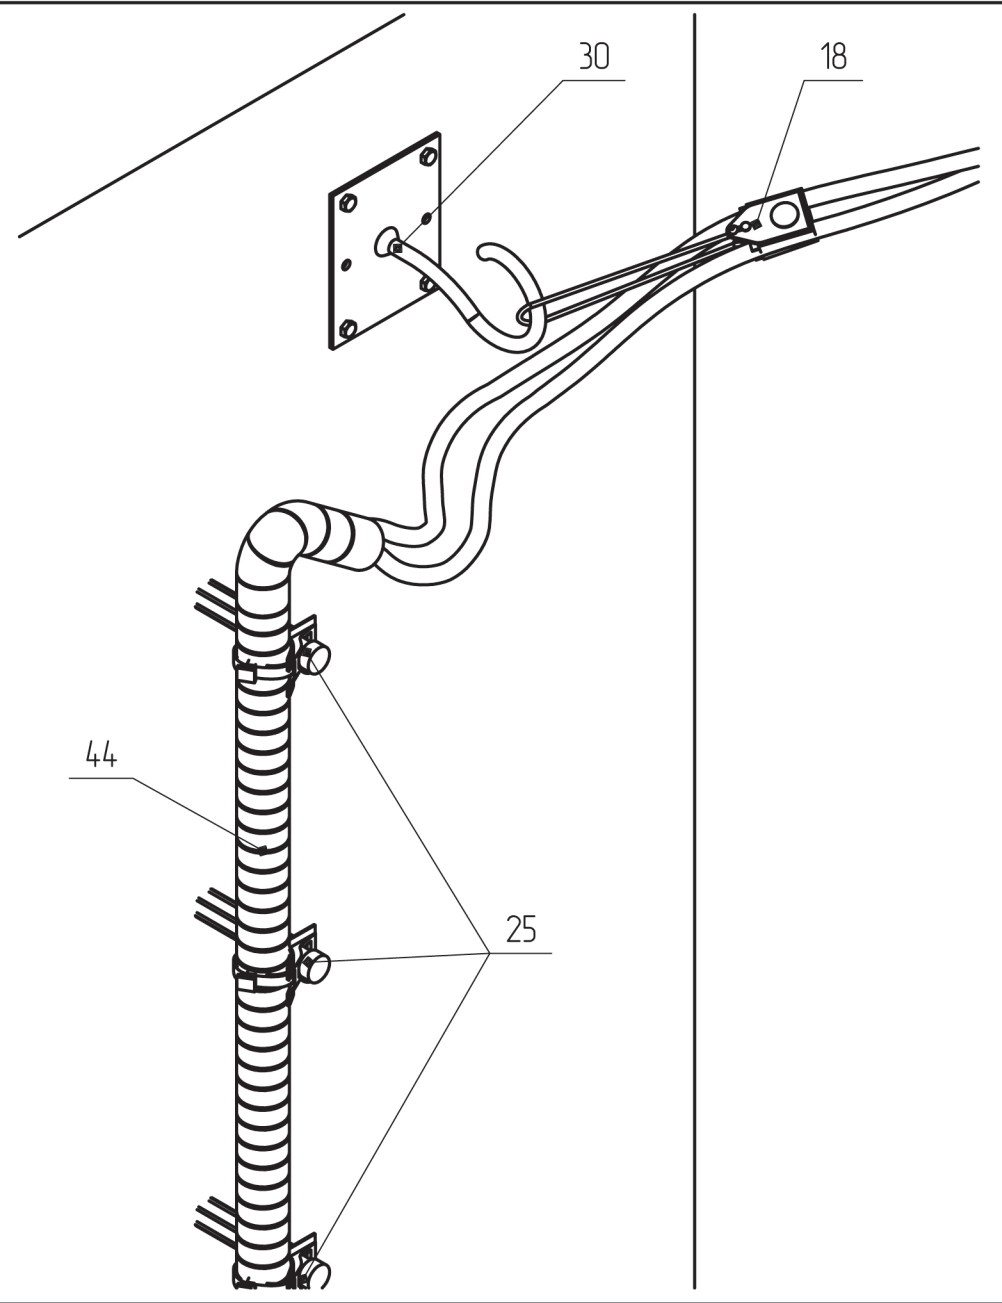
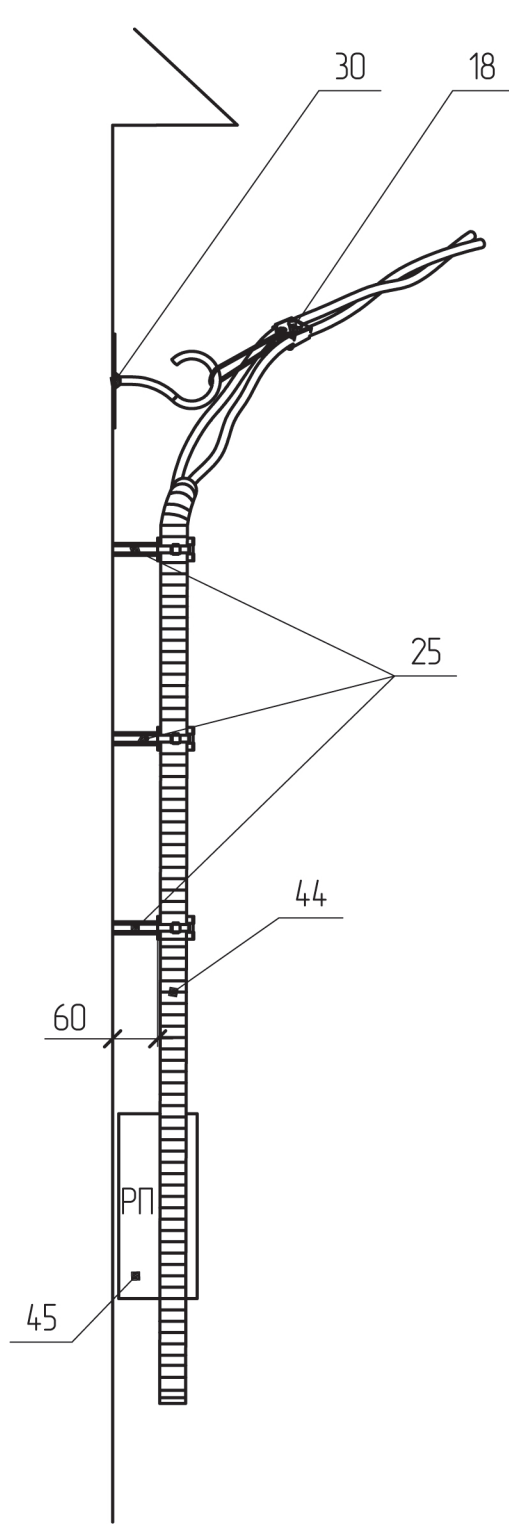


Вид А

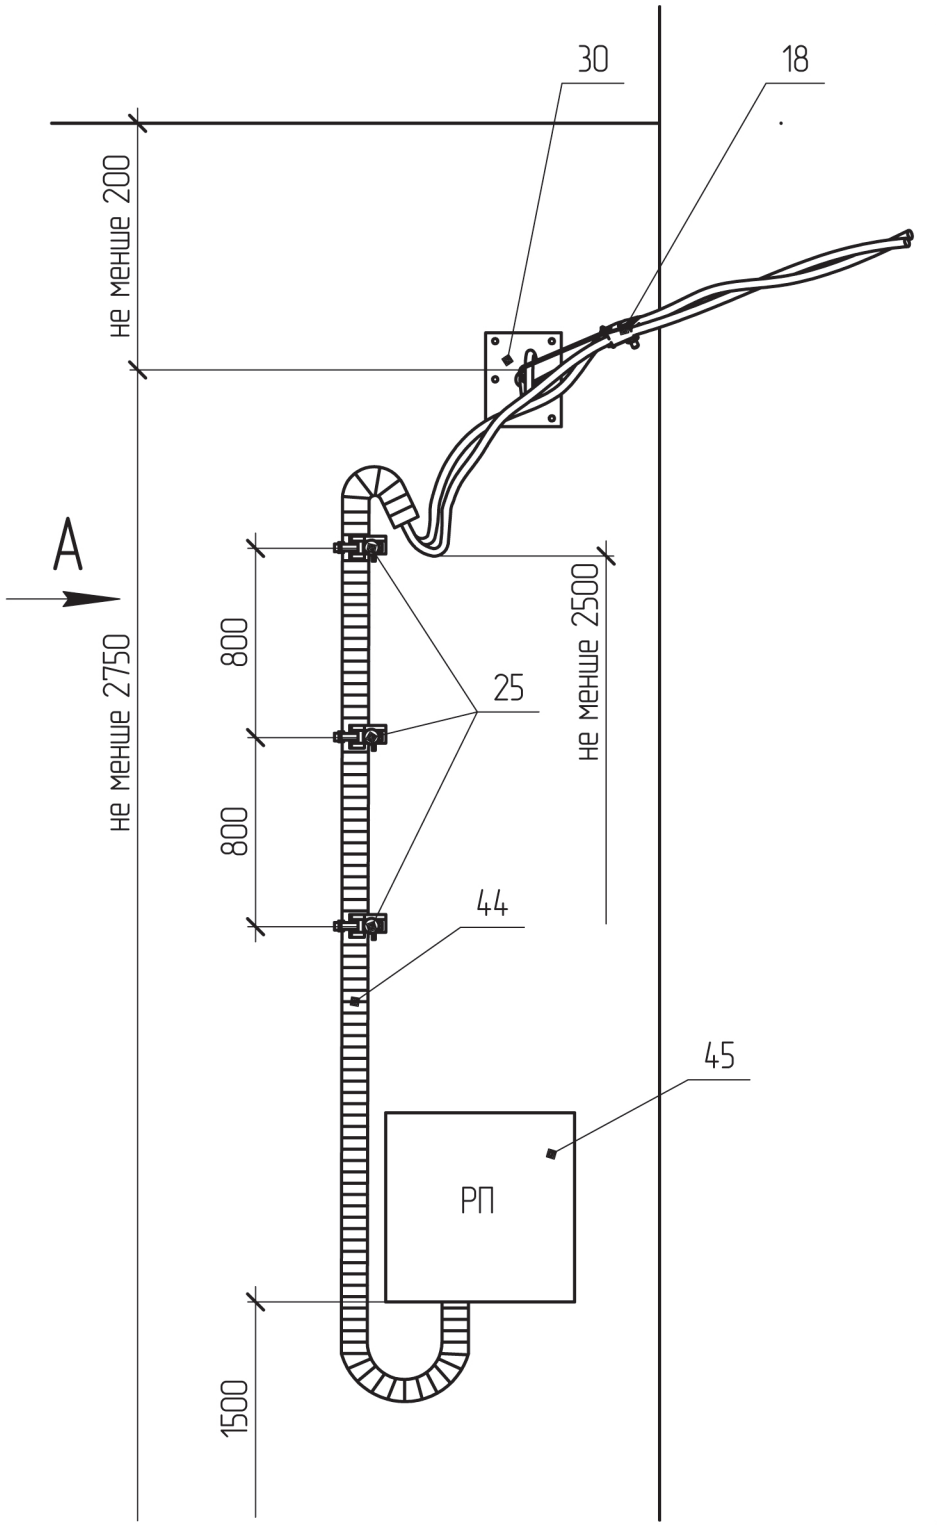

Поз.	Позначення	Найменування	Кільк.	Маса од. кг	Примітка
		Сталеві конструкції:			
30	SICAME	Гак для плоских поверхонь с дюбелями GHP 12M	1	0.6	
45		Ящик РП			за проектом
	Всього на стіну, кг			0.6	
		Лінійна арматура:			
18	ТУ У 28.7-34293243-001:2010	Затискач натяжний абонентський ЗН-2А	1	0.1	
25	SICAME	Фасадний кронштейн SC 93-6PC	3	0.07	
44		Стійка до ультрафіолету трубка ПВХ			за проектом

202.2н/8-24

Прив'язаний				Зм.	Кільк.	Арк.	№ док.	Підпис	Дата
				ГП				Власюк	
				Н.контр.				Галюк	
				Перевір.				Борисенко	
				Розроб.				Скворцова	
Інв. №									

Закріплення проводу відгалуження на фасаді будівлі АБ10-3

Стадія	Аркцш	Аркцшів
РП	1	1
ВП НТЦЕ ДП НЕК "УКРЕНЕРГО" Київ		

Інв. № ориг.	Підпис і дата	Зам. інв. №