


Погоджено:		Зам. інв. №	Підпис і дата	Інв. № ориг.

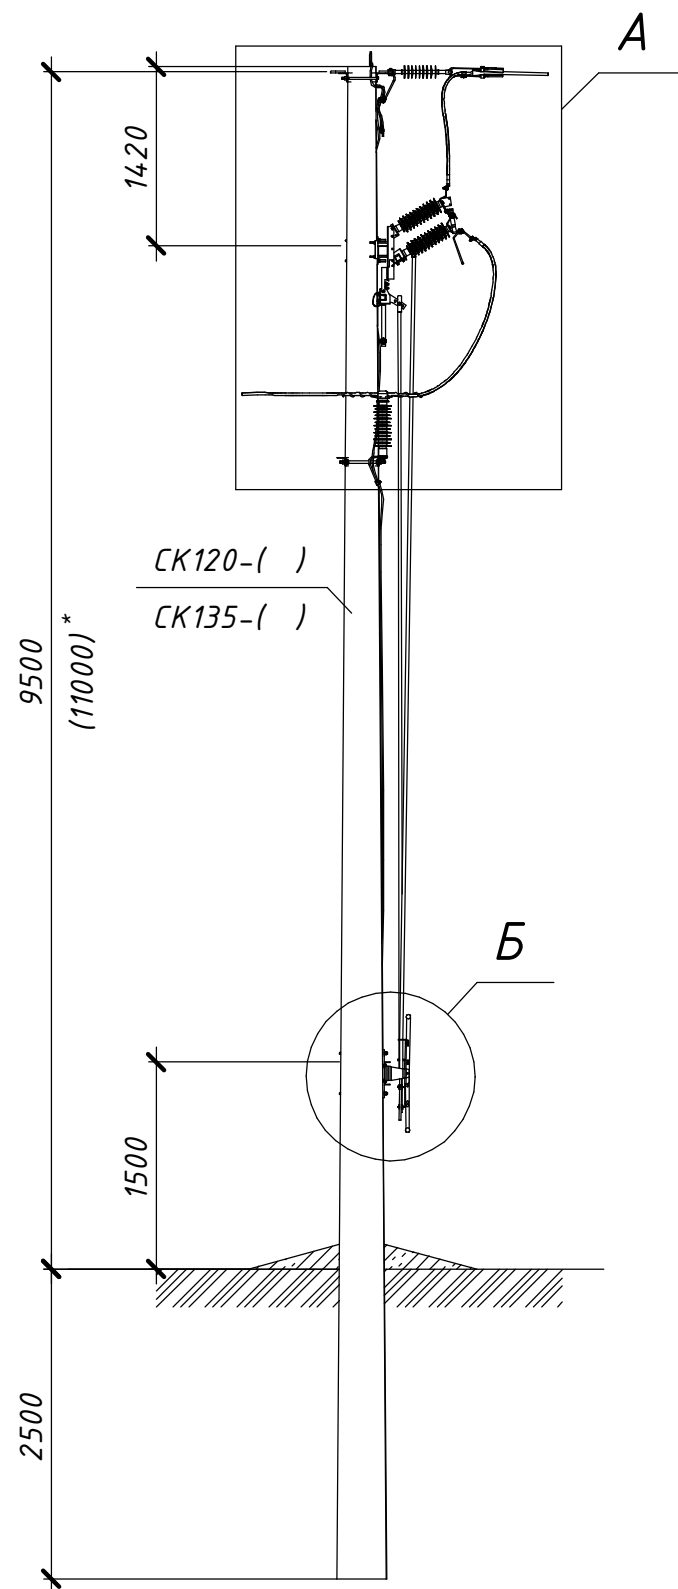

Розімкнуте положення та підключені заземлюючі ножі





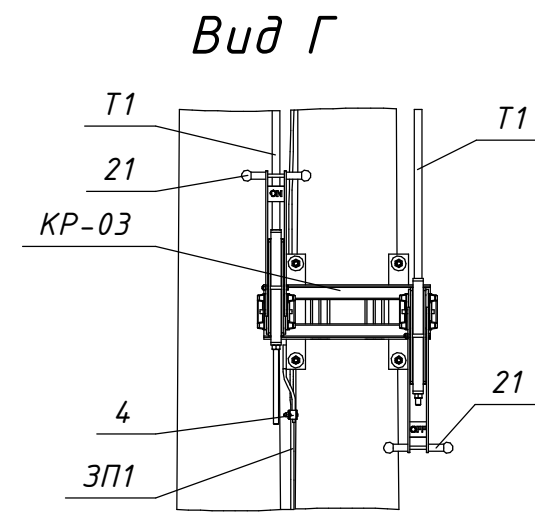


Схема встановлення опори

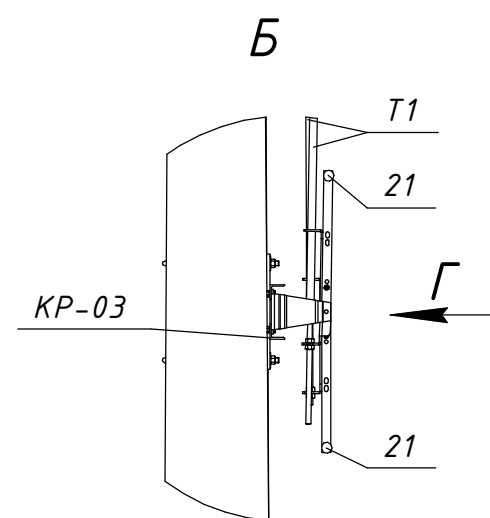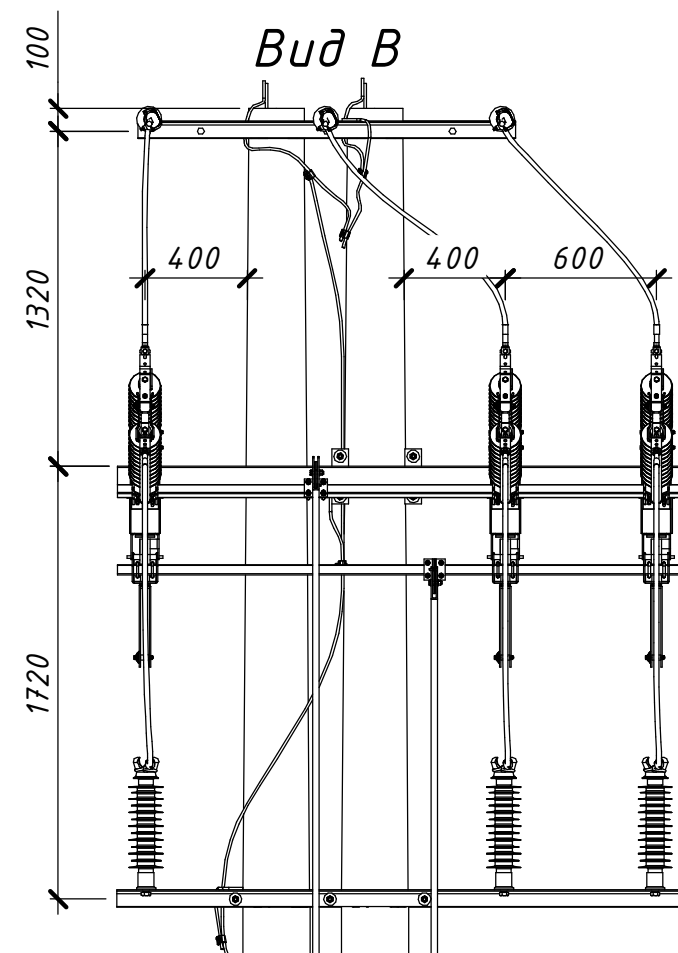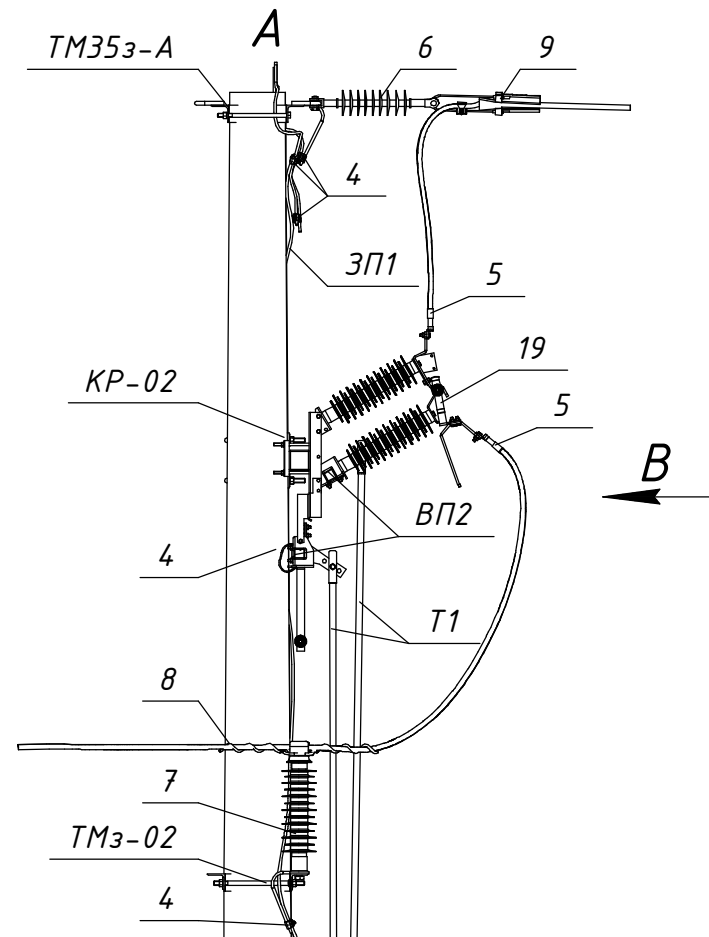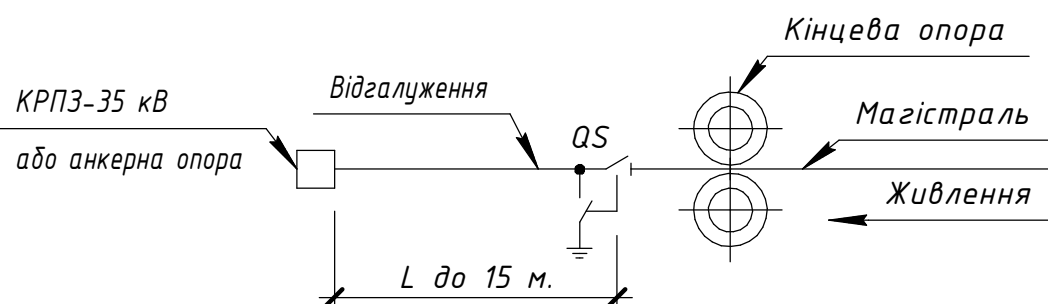

* Значення у дужках наведені для опори зі стояком СК135

Прив'язаний

Інв. №

Зм.	Кільк.	Арк.	№ док.	Підпис	Дата
Розробив		Ковальчук			06.22
Перевірів		Ястреба			06.22
Н.контр.		Мишко			06.22
ГІП		Меркотан			06.22

19.22.А/1-13



Встановлення роз'єднувачів рублячого типу на опорах ЛЕП 35 кВ
Арх. №19.22.А

Типові вузли встановлення роз'єднувачів
на опорах ЛЕП 35 кВ

Відгалуження від ПЛЗ-35 кВ до ТП (КРПЗ).
Встановлення роз'єднувача
на кінцевій опорі. Вузол КР35з-1

Стадія	Аркцш	Аркцшів
Р	1	2

ТОВ "ЕНЕРГОЛІГА"
Київ 2022

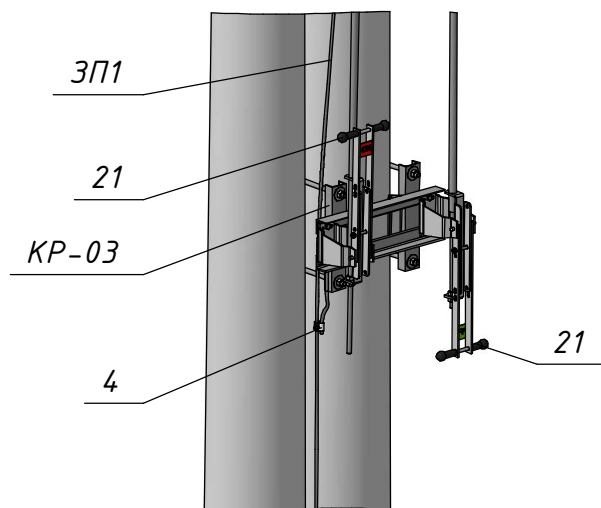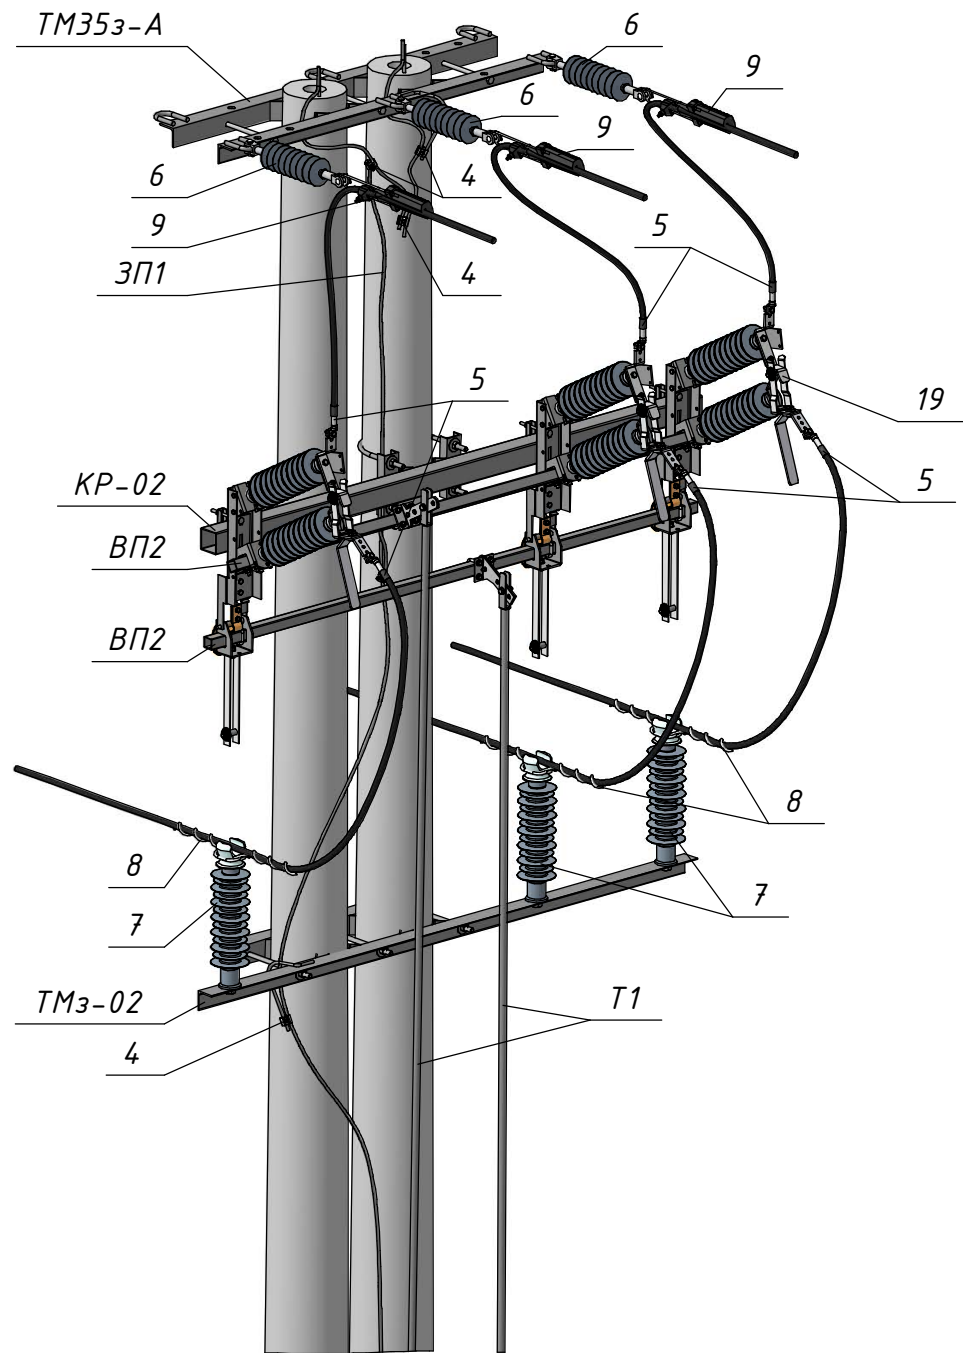

Поз.	Позначення (Виробник)	Найменування	Кільк.	Маса од. кг	Примітка
Залізобетонні елементи:					
СК120-[]	ТУ.У.В2.6.0249543-35-95	Стояк СК120-[]	2	1800	
СК135-[]	ТУ.У.В2.6.0249543-35-95	Стояк СК135-[]		1880	
Сталеві конструкції:					
ТМ35з-А	1.19/6-07	Траверса ТМ35з-А	1	22,81	
КР-02	19.22.А/КМ-02	Кронштейн КР-02	1	26,69	
КР-03	19.22.А/КМ-03	Кронштейн КР-03	1	12,08	
ТМз-02	19.22.А/КМ-13	Траверса ТМз-02	1	20,61	
Т1	19.22.А/КМ-16	Тяга приводу Т1	2	□	6,75 м.
ВП2	19.22.А/КМ-17	Вал приводу ВП2	2	7,71	
ЗП1		Заземлювальний дрiт $\varnothing 10$	15	0,62	м.п.
Лiнiйна арматура:					
4	PGA 101 (SICAME)	Затискач плашковий	6	0,055	
5	CNA ____ G 45 (SICAME)	Наконечник	6	0,19	
6	PSI 42 CC (SICAME)	iзолятор натяжний	3	1,9	
7	PSI 42 RD (SICAME)	iзолятор стрижневий	3	3,85	
8	PLDT3 CR (SICAME)	В'язка спіральна діелектрична	3	0,2	70-95 мм ²
	PLDT4 CR (SICAME)			0,21	120-185 мм ²
9	PA 4595 P (SICAME)	Затискач натяжний	3	1,20	70-95 мм ²
	PA 45120 P (SICAME)			1,22	120 мм ²
Обладнання та матеріали:					
19	GDS-36/630-EB (SICAME)	Роз'єднувач трьохполюсний з заземлюючими ножами	1	77	
21	HM1 (SICAME)	Ручний привод	2	5	

Інв. № ориг.	Підпис і дата	Зам. інв. №