





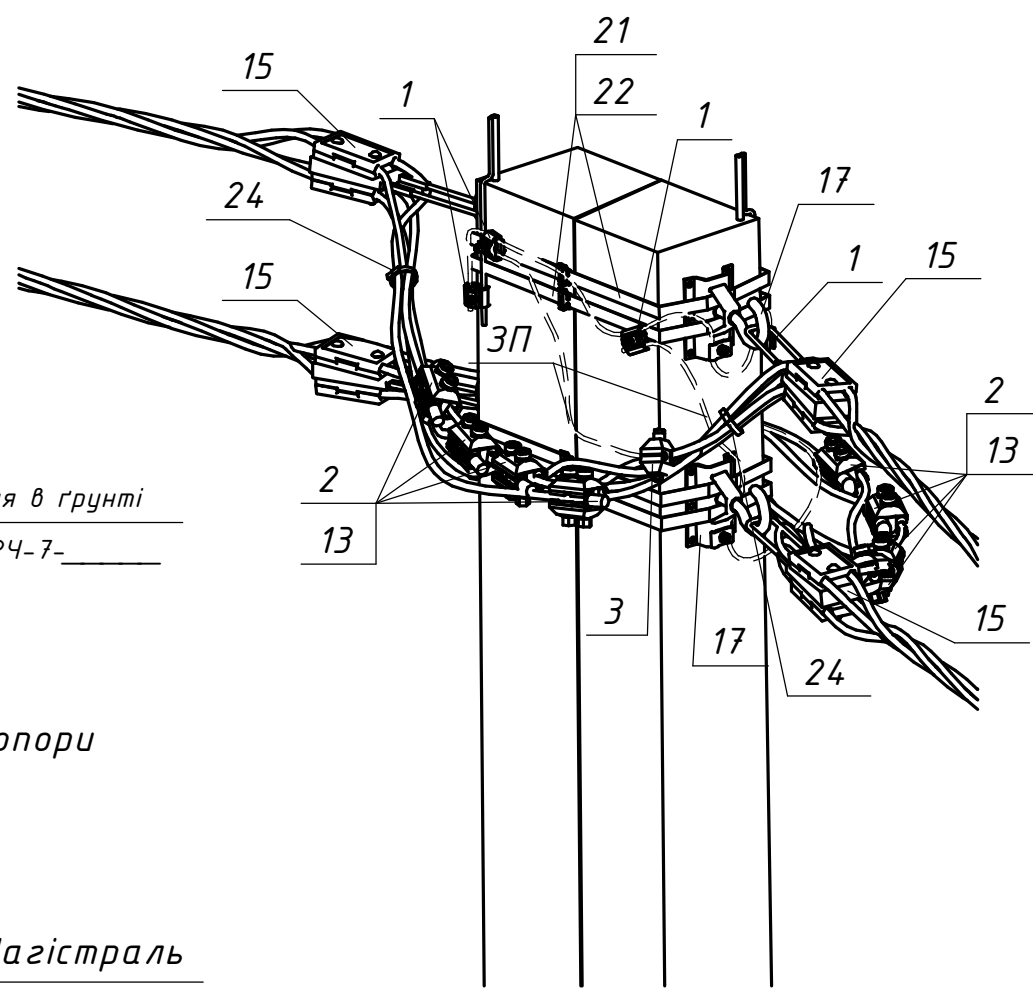


Схема встановлення опори

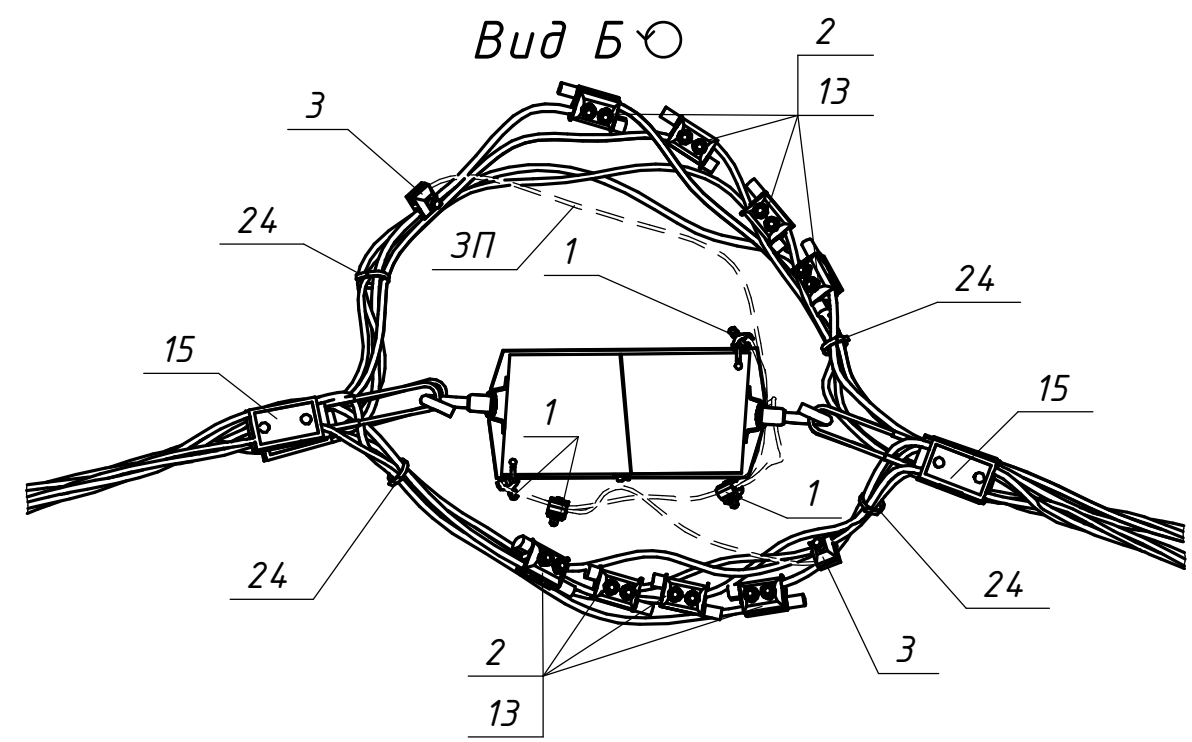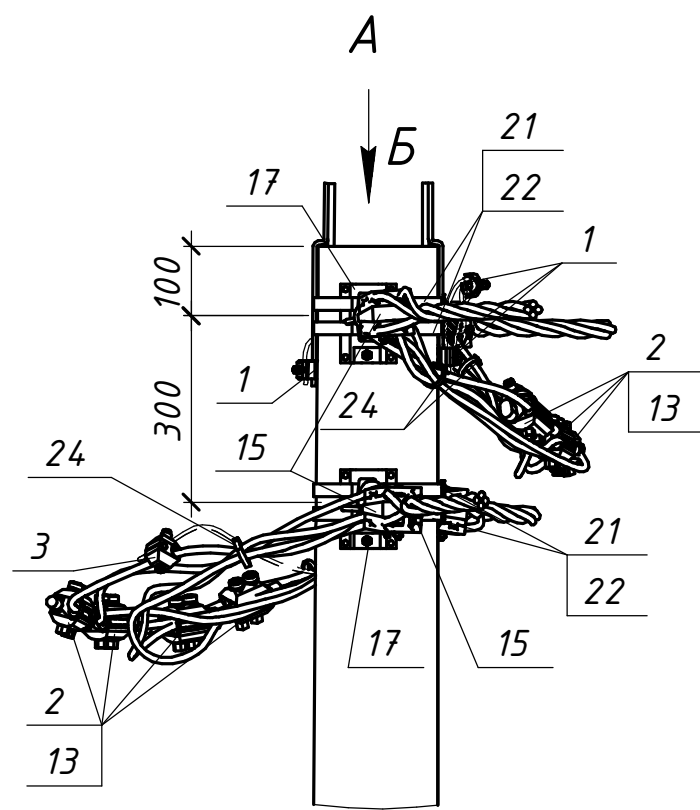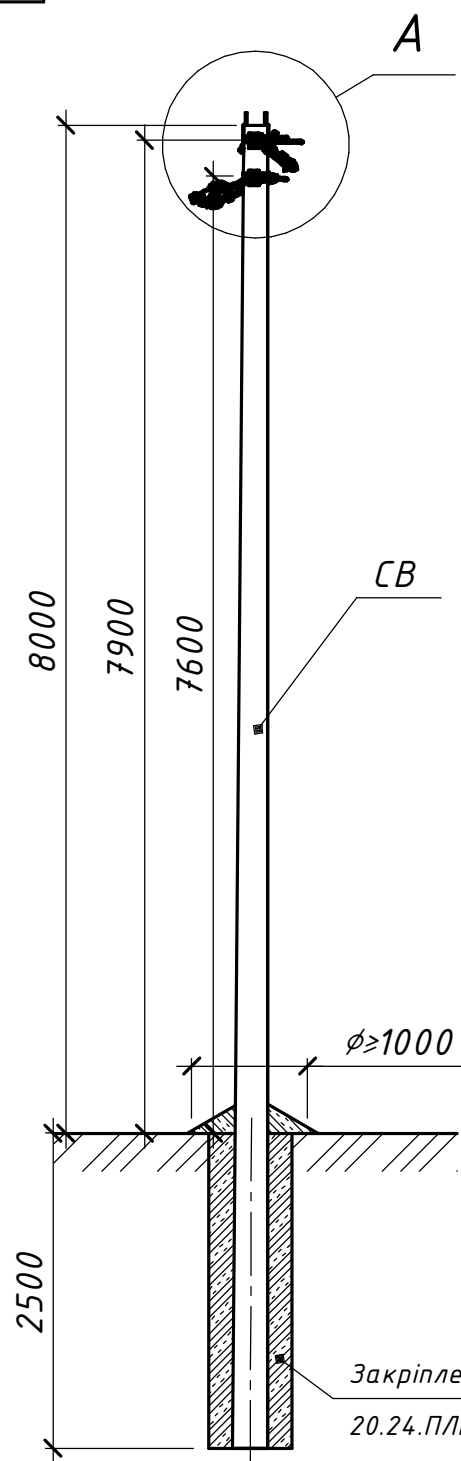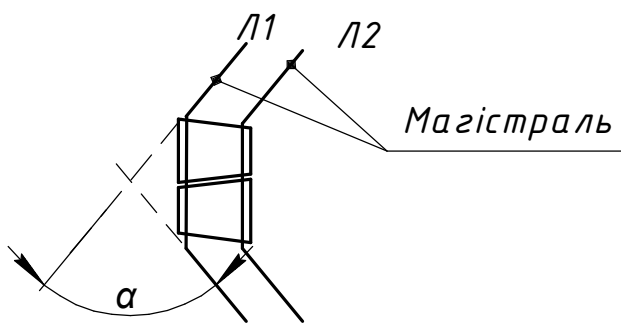

Поз.	Позначення (Виробник)	Найменування	Кільк.	Маса од. кг	Примітка
Залізобетонні елементи:					
СВ	ТУ У В.2.6-00113997.003-94	Стояк СВ105-5	2	1180	
Сталеві конструкції:					
17	CSC 16T (SICAME)	Гак універсальний	4	0,72	
21	IF 207 (SICAME)	Бандажна стрічка	12	0,116	м.п.
22	CF 20 (SICAME)	Скріпа	4	0,01	
3П	ГОСТ839-80	Провід А16	3,5	0,62	м.п.
Всього на опору, кг					
Лінійна арматура:					
1	PGA 101 (SICAME)	Затискач плашковий	4	0,055	
2	TTD301neo (SICAME)	Відгалужувальний затискач			