

Вид А



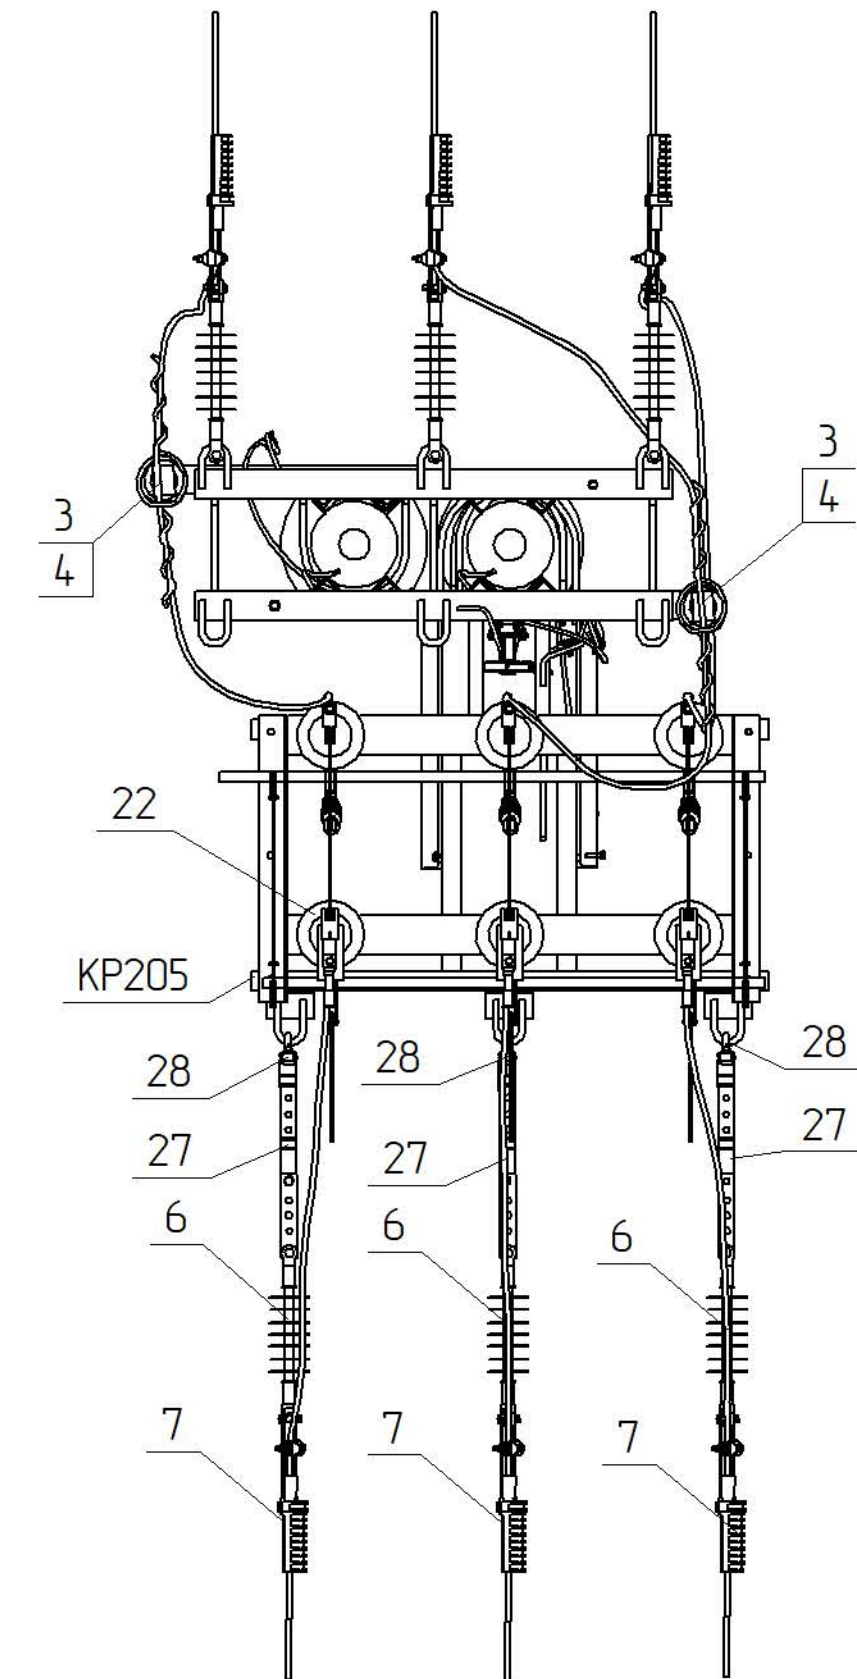


Схема встановлення опори

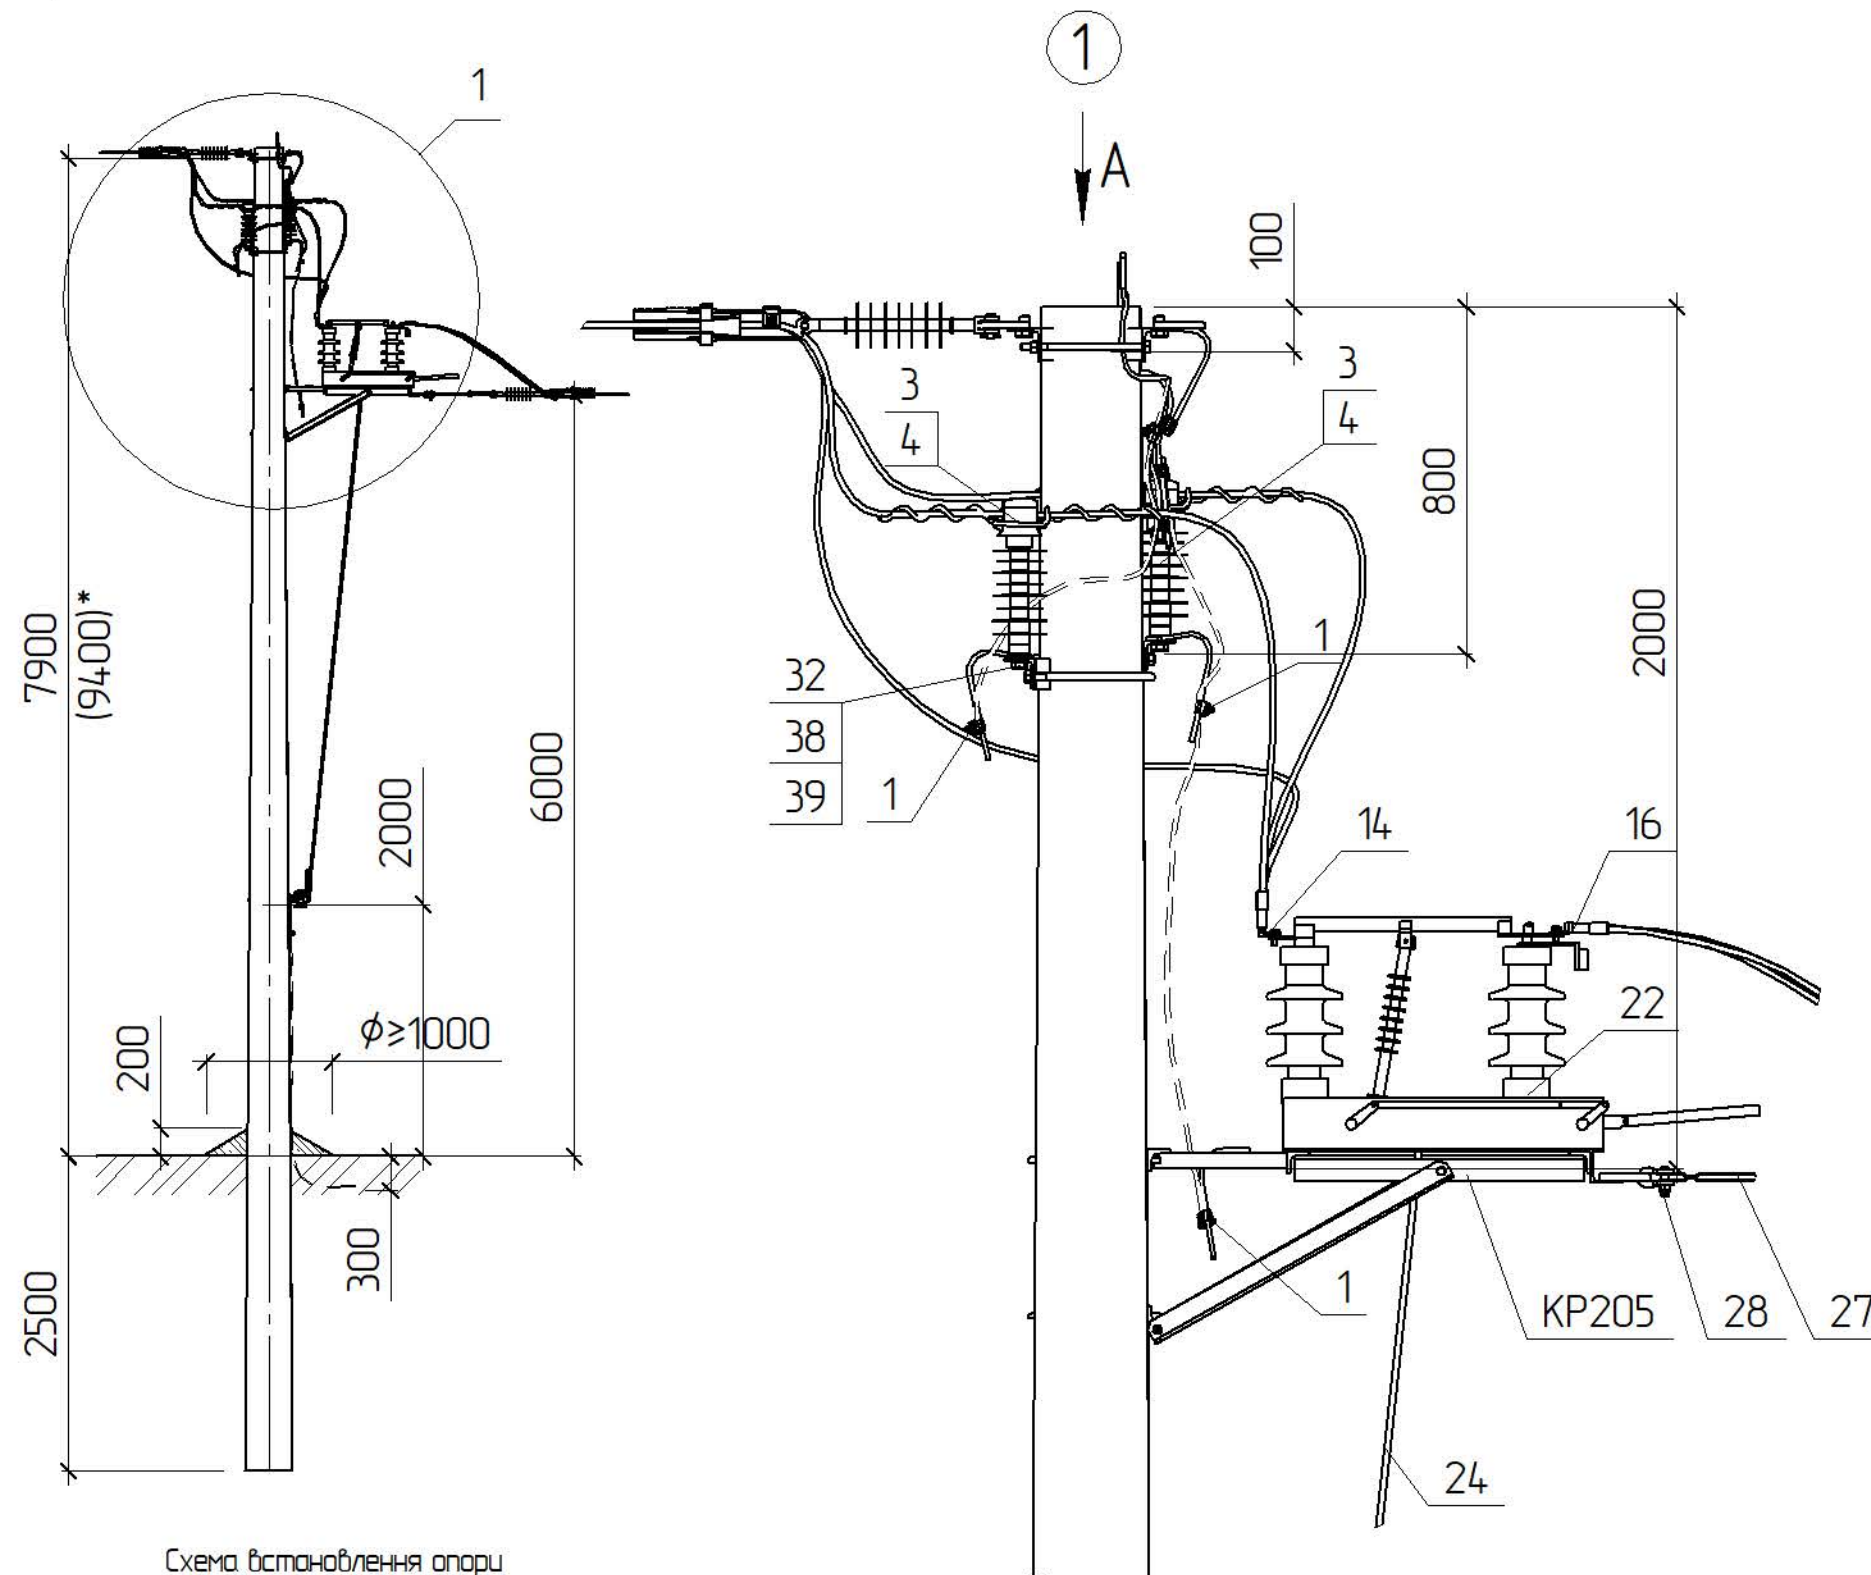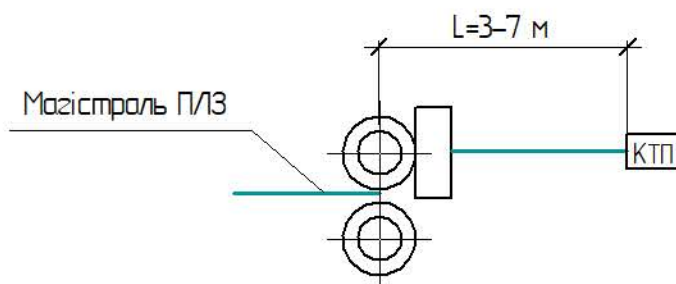

- *1 Тип арматури залежить від перерізу проводу магістралі (див 3.17/В0)
 *2 Тип стрижневих ізоляторів залежить від ступеня забруднення атмосфери
 в місці де проектується лінія (див. ПУЕ п.п. 19.44-19.52)
 *4 Значення наведені для опори зі стояком СК120-[]
 *5 Значення наведені для опори зі стояком СК135-[]

Зм.	Кільк.	Арк.	№ док.	Відп.	Дата
ГП	Журавльов				08.06
Н.контр.	Мельник				07.06
Перевір.	Меркоман				07.06
Розроб.	Іщук				06.06


3.17/4-10

Встановлення роз'єднувача
 на кінцевій опорі
 РК20-1

Стадія	Аркуш	Аркушів
РП	1	2



НВП
 ТОВ „ЕНЕРГОЛІГА“

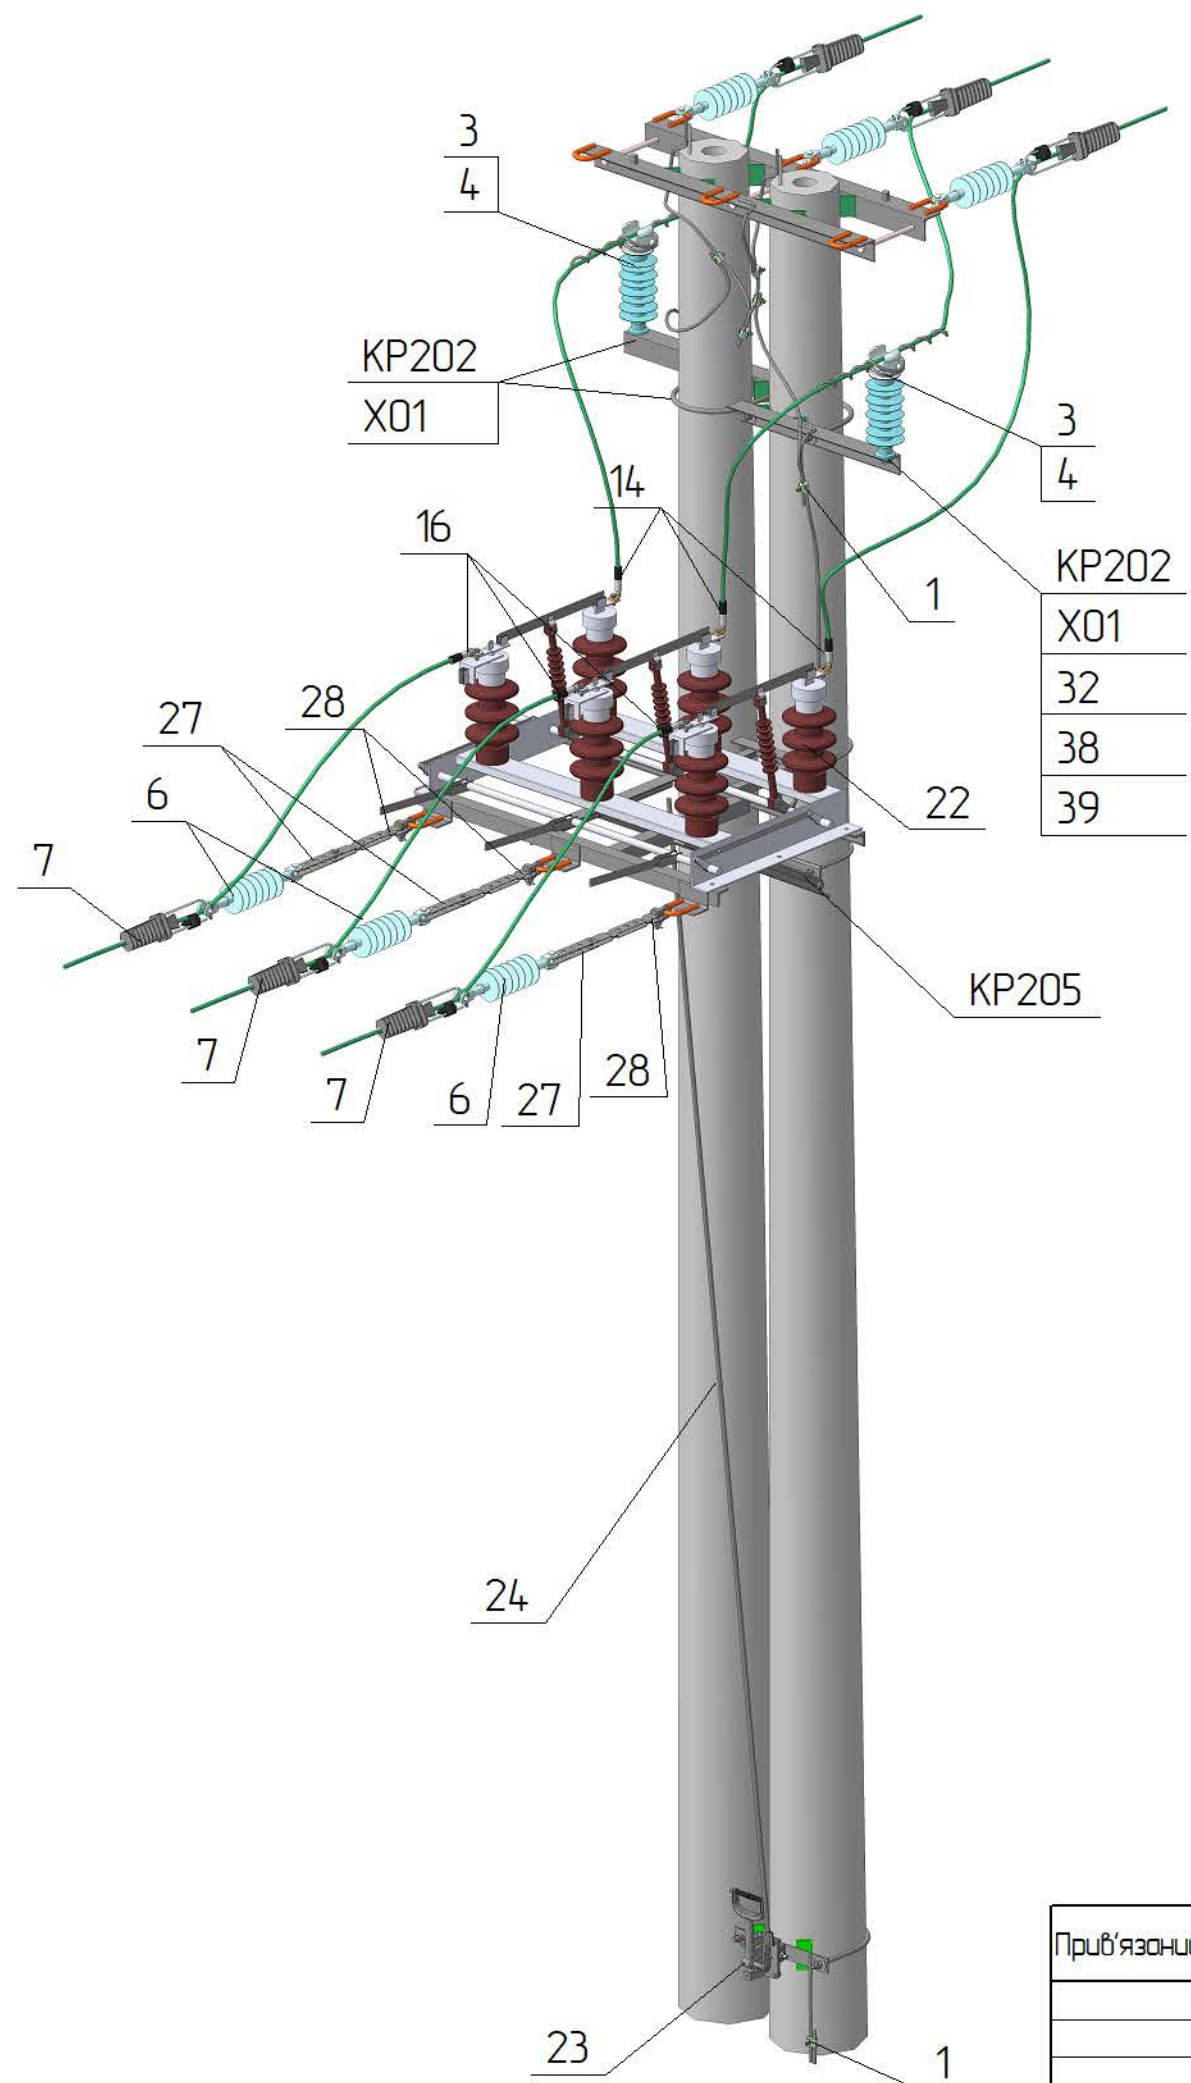

Поз.	Позначення	Найменування	Кільк.	Маса од. кз	Примітка
		Сталеві конструкції:			
KP202	3.17/5-11	Кронштейн горячеоцинкований KP202	2	4,29	
KP205	3.17/5-17	Кронштейн горячеоцинкований KP205	1	23,65	
X01	180.2ч/5-29	Хомут X01	2	1,3	
32	ДСТУ ГОСТ 7798:2008	Болт 24х35	2	0,14	
38	ГОСТ 11371-78	Шайба 24	2	0,02	
39	ГОСТ 6402-70	Шайба пружинна 24	2	0,02	
	Всього на опору, кг				
		Лнійна арматура:			
1	SICAME	Затискач плашковий PGA 101	2	0,055	
3 *1	SICAME	В'язка діелектрична PLDT2 CR (20 кВ)	2	0,18	50-70 мм²
		В'язка діелектрична PLDT3 CR (20 кВ)		0,185	95-120 мм²
4 *2	SICAME	Ізолятор стрижневий PSI24RD (1-4 С3)	2	2,5	1-4 район за С3
		Ізолятор стрижневий PSI24RD (5 С3)		3,43	5 район за С3
6	SICAME	Ізолятор натяжний PSI24CC	3	1,7	
7 *1	SICAME	Затискач натяжний PA2870 P	3	0,54	50-70 мм²
		Затискач натяжний PA28120 P		0,82	95-120 мм²
14 *1	SICAME	Затискач апаратний кутовий QAU_G28	3	0,15	
16	SICAME	Затискач апаратний CNA____G28	3	0,15	Алюм
		Затискач апаратний CNA____G28		0,16	Мідь
22	SICAME	Роз'єднувач 2SE9952	1	20	
23	SICAME	Привід 2AS8136	1	3	
24	SICAME	Вал приводу 2AS9989	1	10,3	
27	ТУ У 34.00130441-005-95	Проміжна ланка PPP-7-1	3	2,08	
28	ТУ У 34.00130441-005-95	Скоба СК-7-1А	3	0,38	
	Додаткове обладнання				

Зм.	Кільк.	Арк.	№ док.	Підпис	Дата
-----	--------	------	--------	--------	------

3.17/4-10

Арк.
2