



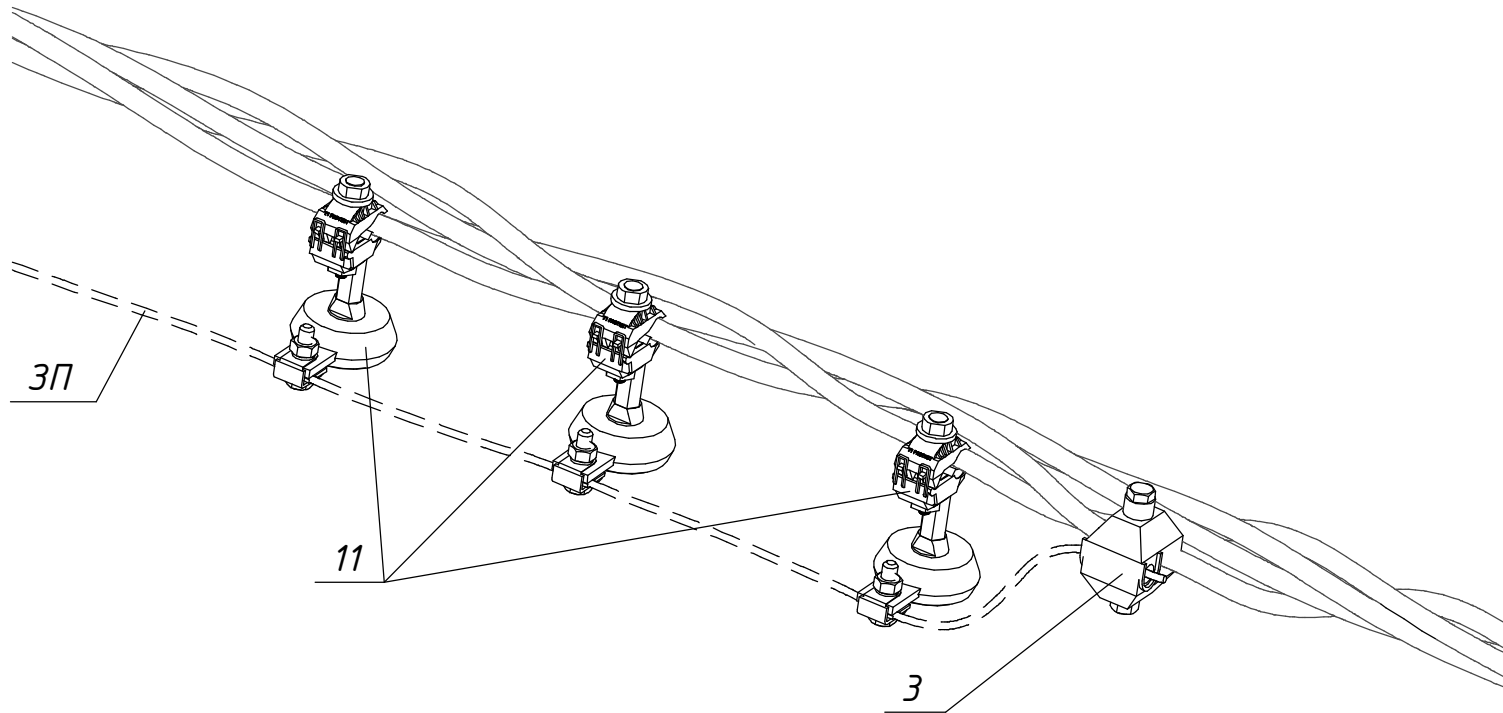

Приклад: 2хК-1 + 3-1 + КГ-1 + ОПН-1

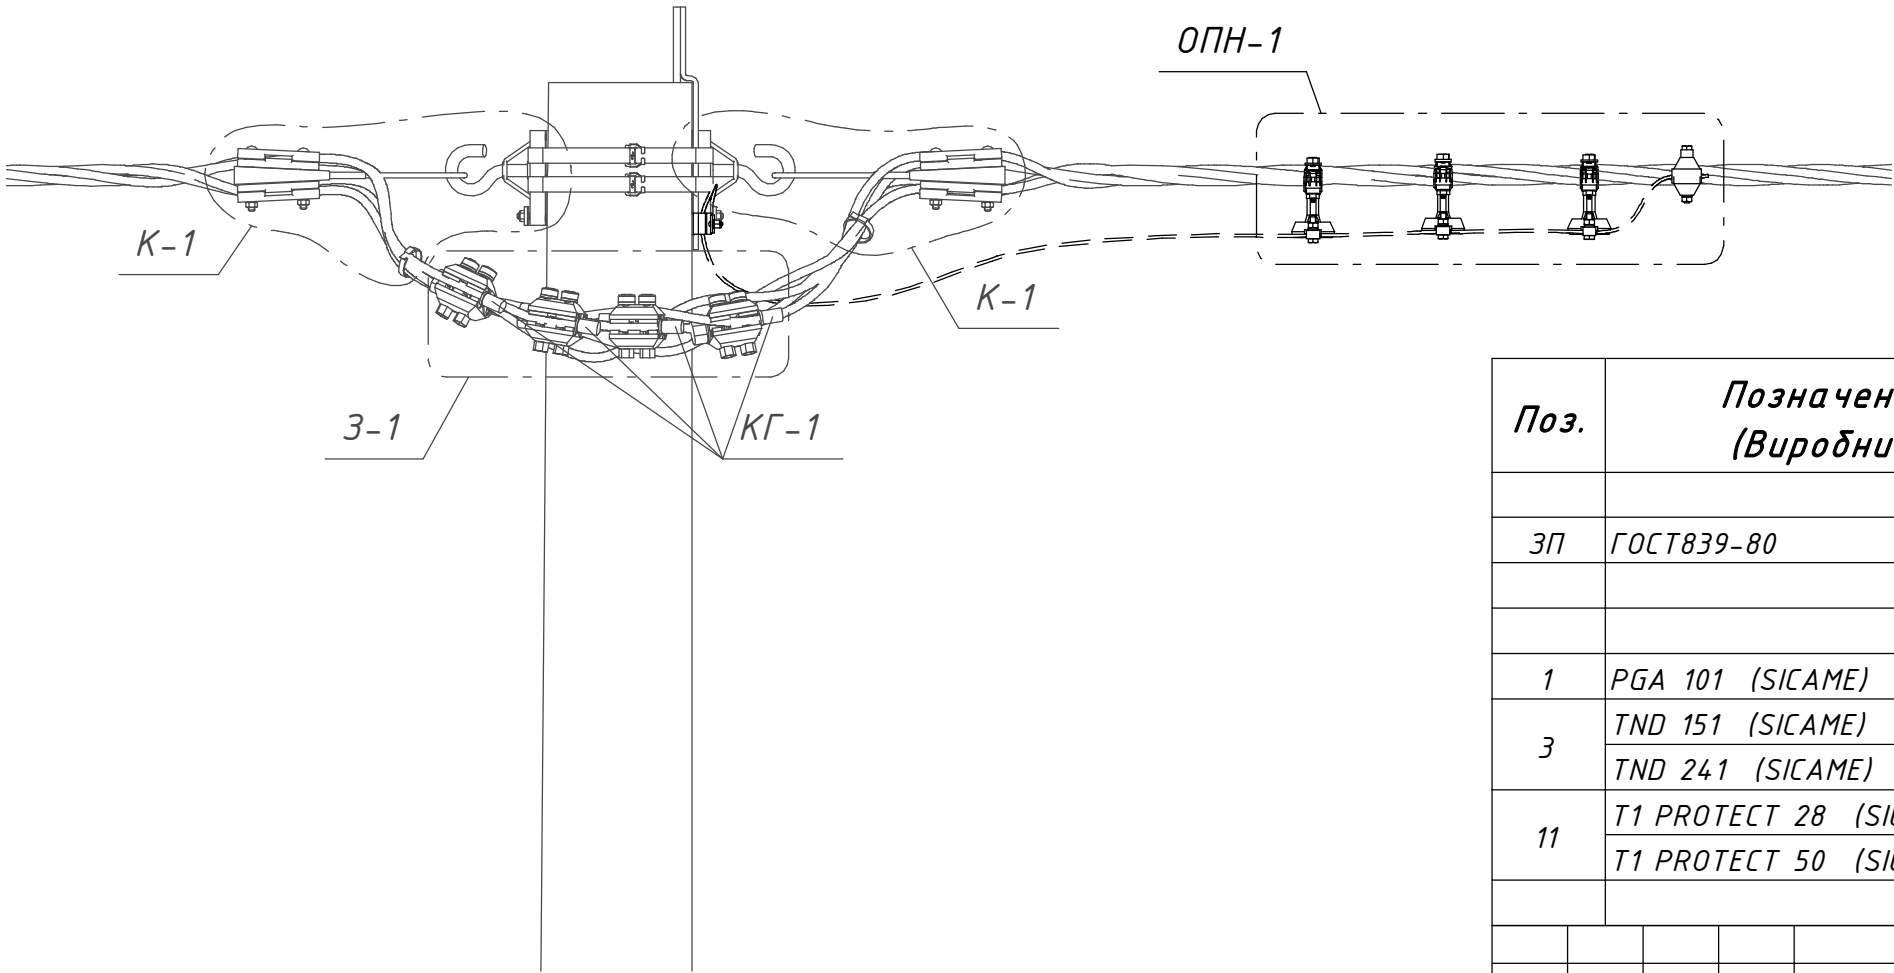

Поз.	Позначення (Виробник)	Найменування	Кільк.	Маса од. кг	Примітка
Сталеві конструкції:					
ЗП	ГОСТ839-80	Провід А16	1,5	0,62	м.п.
Лінійна арматура:					
1	PGA 101 (SICAME)	Затискач плашковий	1	0,055	
3	TND 151 (SICAME)	Затискач для повторних заземлень	1	0,18	25-95 мм ²
	TND 241 (SICAME)			0,22	120 мм ²
11	T1 PROTECT 28 (SICAME)	Обмежувач перенапруги	3	0,26	280 В
	T1 PROTECT 50 (SICAME)			0,265	440 В

20.24.ПЛІ/4-11

Повітряні лінії напругою 0,4 кВ

з самоутримними ізольованими проводами

Прив'язаний						Вузли кріплень, з'єднань та додаткового обладнання лінії ПЛІ 0,4 кВ			Стадія	Аркуш	Аркушів
						Встановлення комплекту ОПН з індикатором пробоя ОПН-1			Р	-	1
Інв. №						ГІП	Корсак	04.24	ТОВ "ЕНЕРГОЛІГА" Київ 2024		