


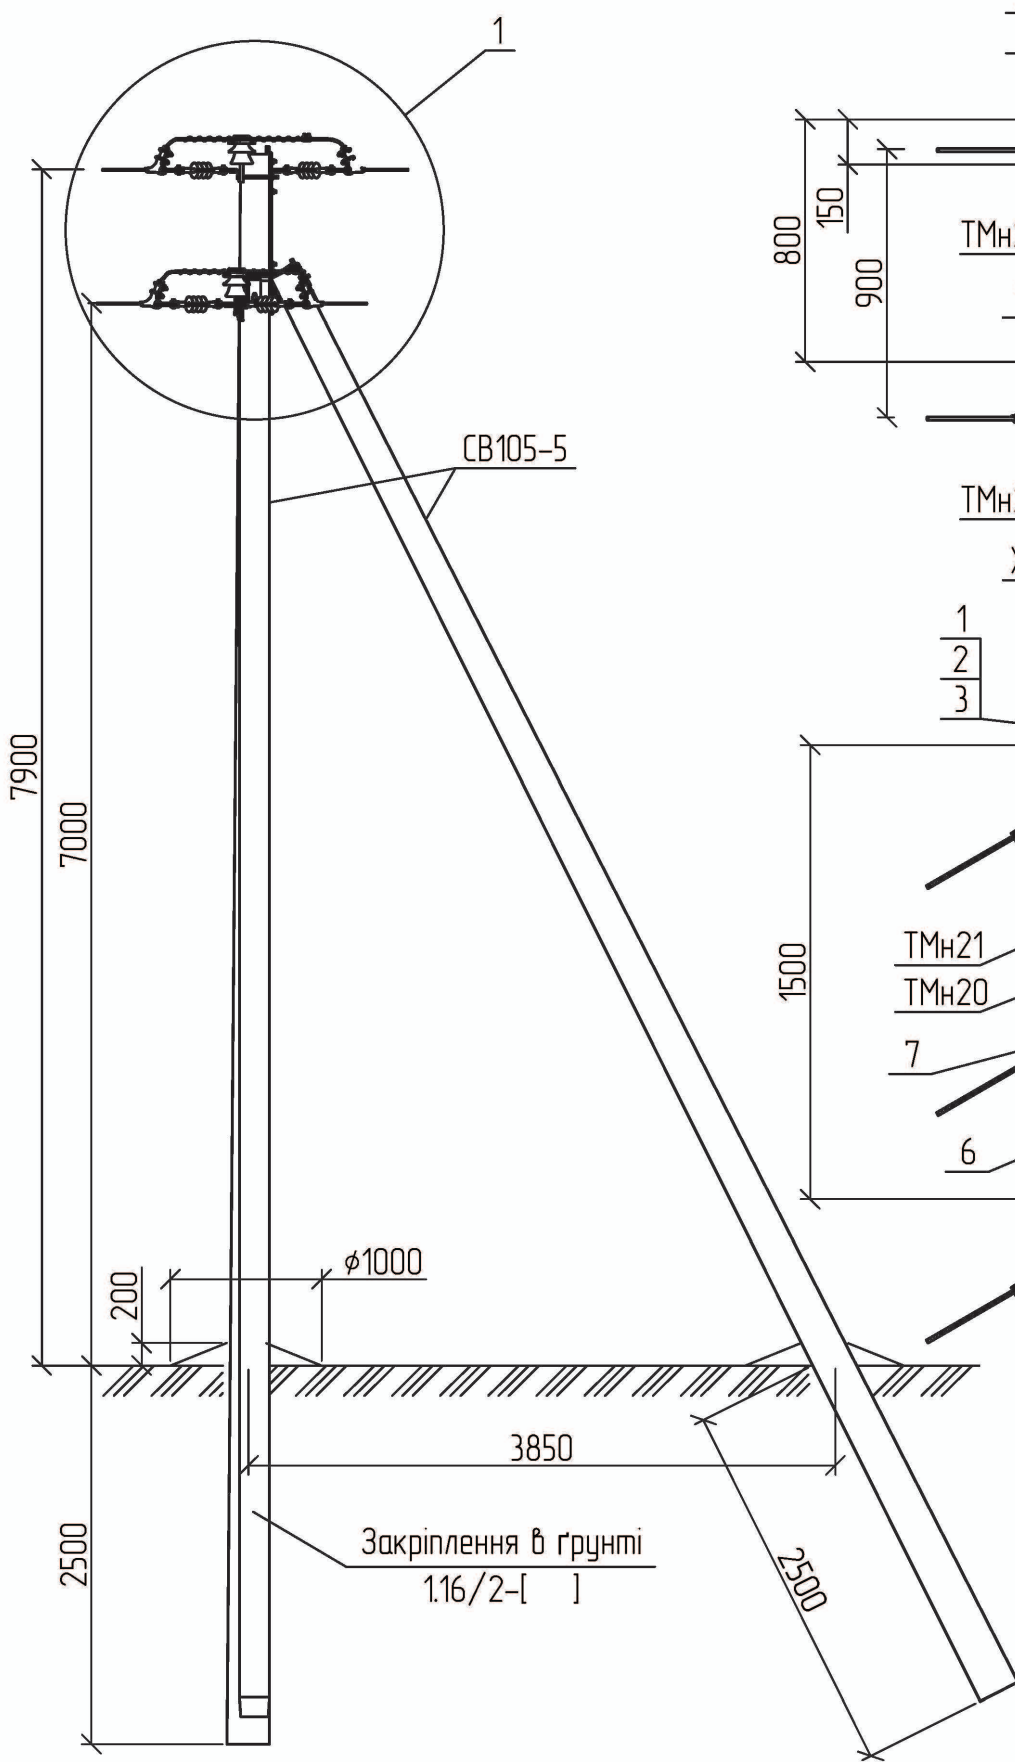

1. Опора використовується в умовах ненаселеної місцевості типу І.




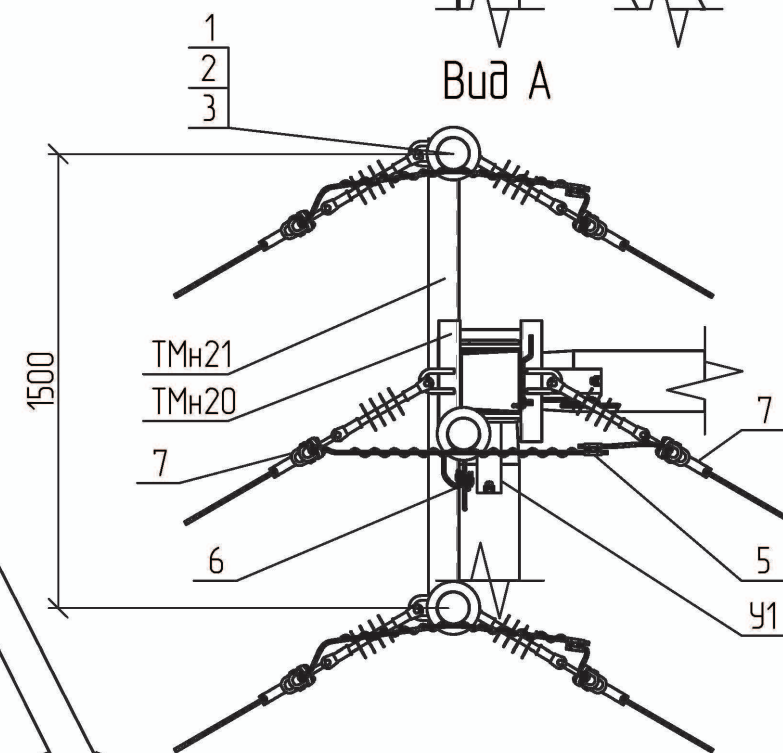


Схема встановлення опори

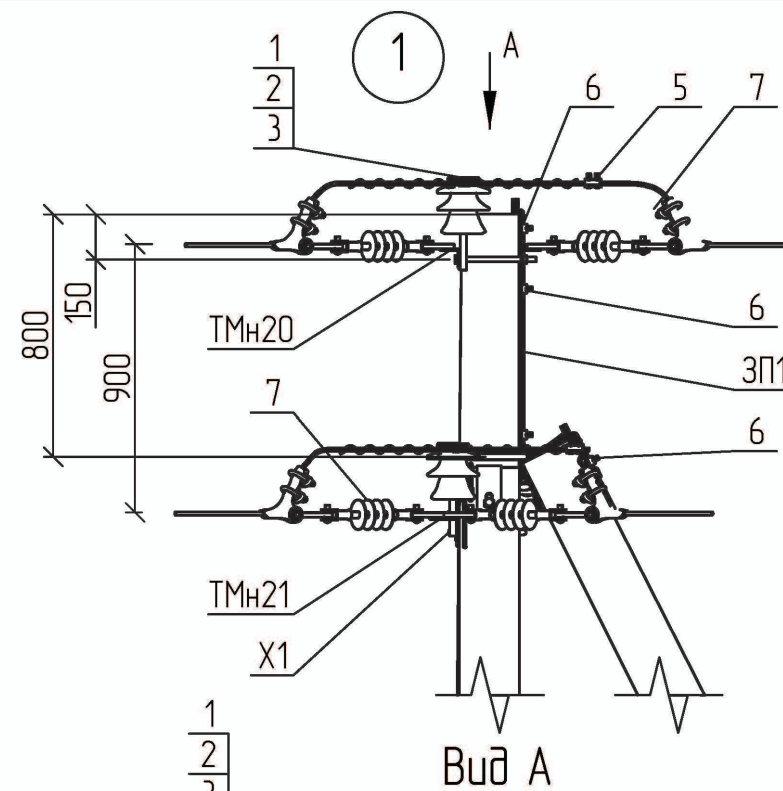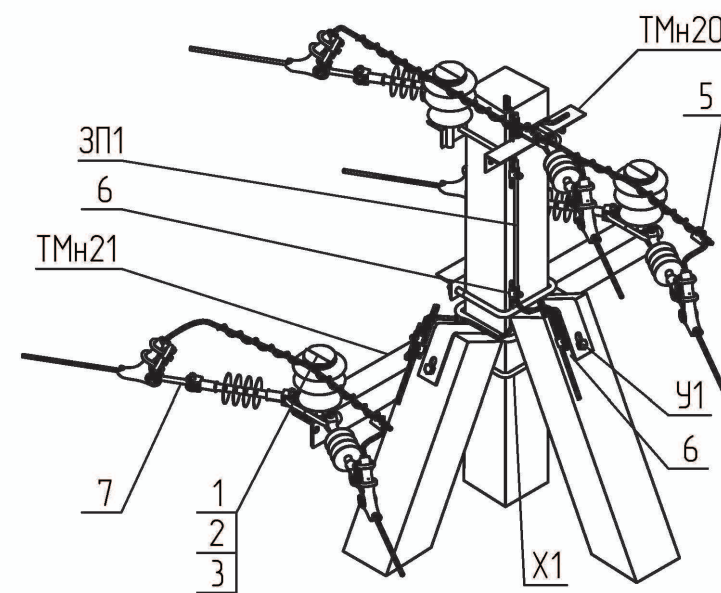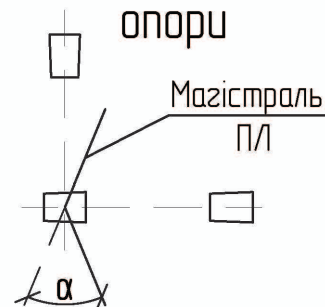

Поз.	Позначення	Найменування	Кільк.	Маса од., кг.	Примітка
Залізобетонні елементи:					
CB105-5	ТУ.У.В.2.6.00113997.004-94	Стояк CB105-5	3	1180	
Сталеві конструкції:					
ТМн20	1.16/6-10	Траверса гарячеоцинкована ТМн20	1	7,66	
ТМн21	1.16/6-11	Траверса гарячеоцинкована ТМн21	1	22,99	
Х1	180.2н/5-28	Хомут Х1	1	1,30	
У1	180.2н/5-1	Кронштейн У1	2	6,9	
ЗП1	ДСТУ 4738:2007	Заземлювальний дріт $\phi 10$; L=2 п.м.	1	1,24	
Всього на опору, кг.				46,99	
Лінійна арматура:					
1	ТУ У 26.2-00214652-003:2012	Ізолятор ШФ-20Г	3	3,50	
2	ТУ 35-2036-90	Ковпачок К6	3	0,03	
3	SICAME	В'язка спіральна AST 35	3	0,12	35 мм ²
		В'язка спіральна AST 70		0,17	50-70 мм ²
		В'язка спіральна AST 120		0,25	95-120 мм ²
5		Затискач відгалужувальний PGA402	3	0,14	35-120 мм ²
6		Затискач плашковий PGA101	6	0,06	
7	1.16/3-30	Підвіска натяжна ізолююча	6		

1.16/3-19

Прив'язаний	Зм.	Кільк.	Арк. № док.	Підп.	Дата
ГП	Журавльов				17.01
Розробив	Меркотан				16.01
Перевірив	Іщук				16.01
Н. контр.	Блінов				11.01

Кутова анкерна опора
КА10-1н(3хCB105-5)-1

Стадія	Аркуш	Аркушів
Р	1	1
НВП ТОВ "Енерголіга"		