
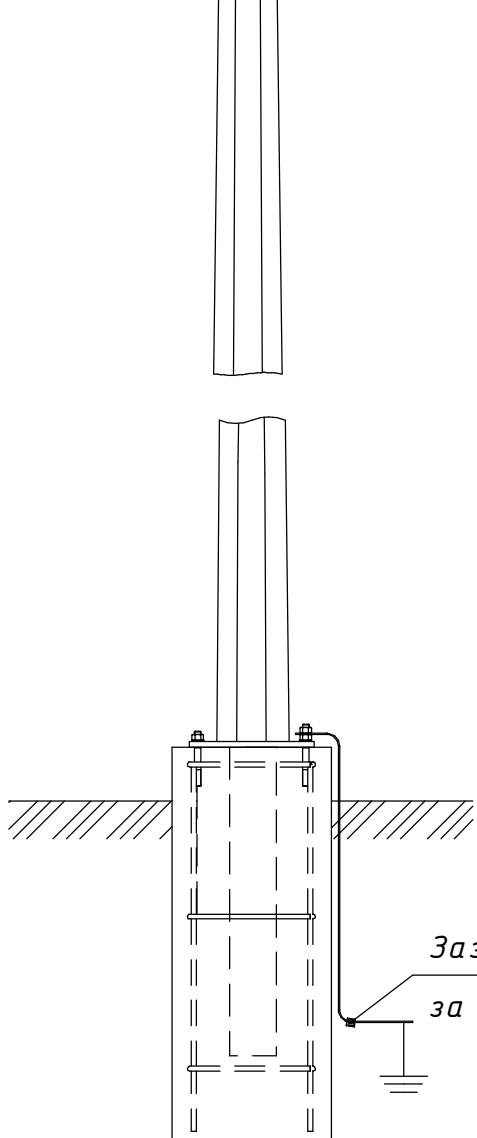
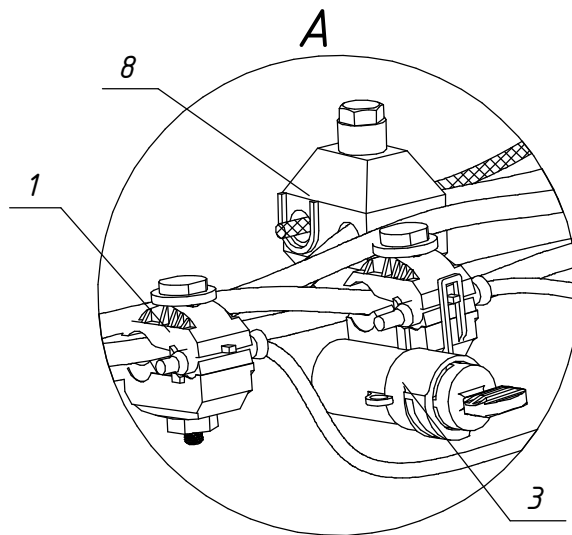


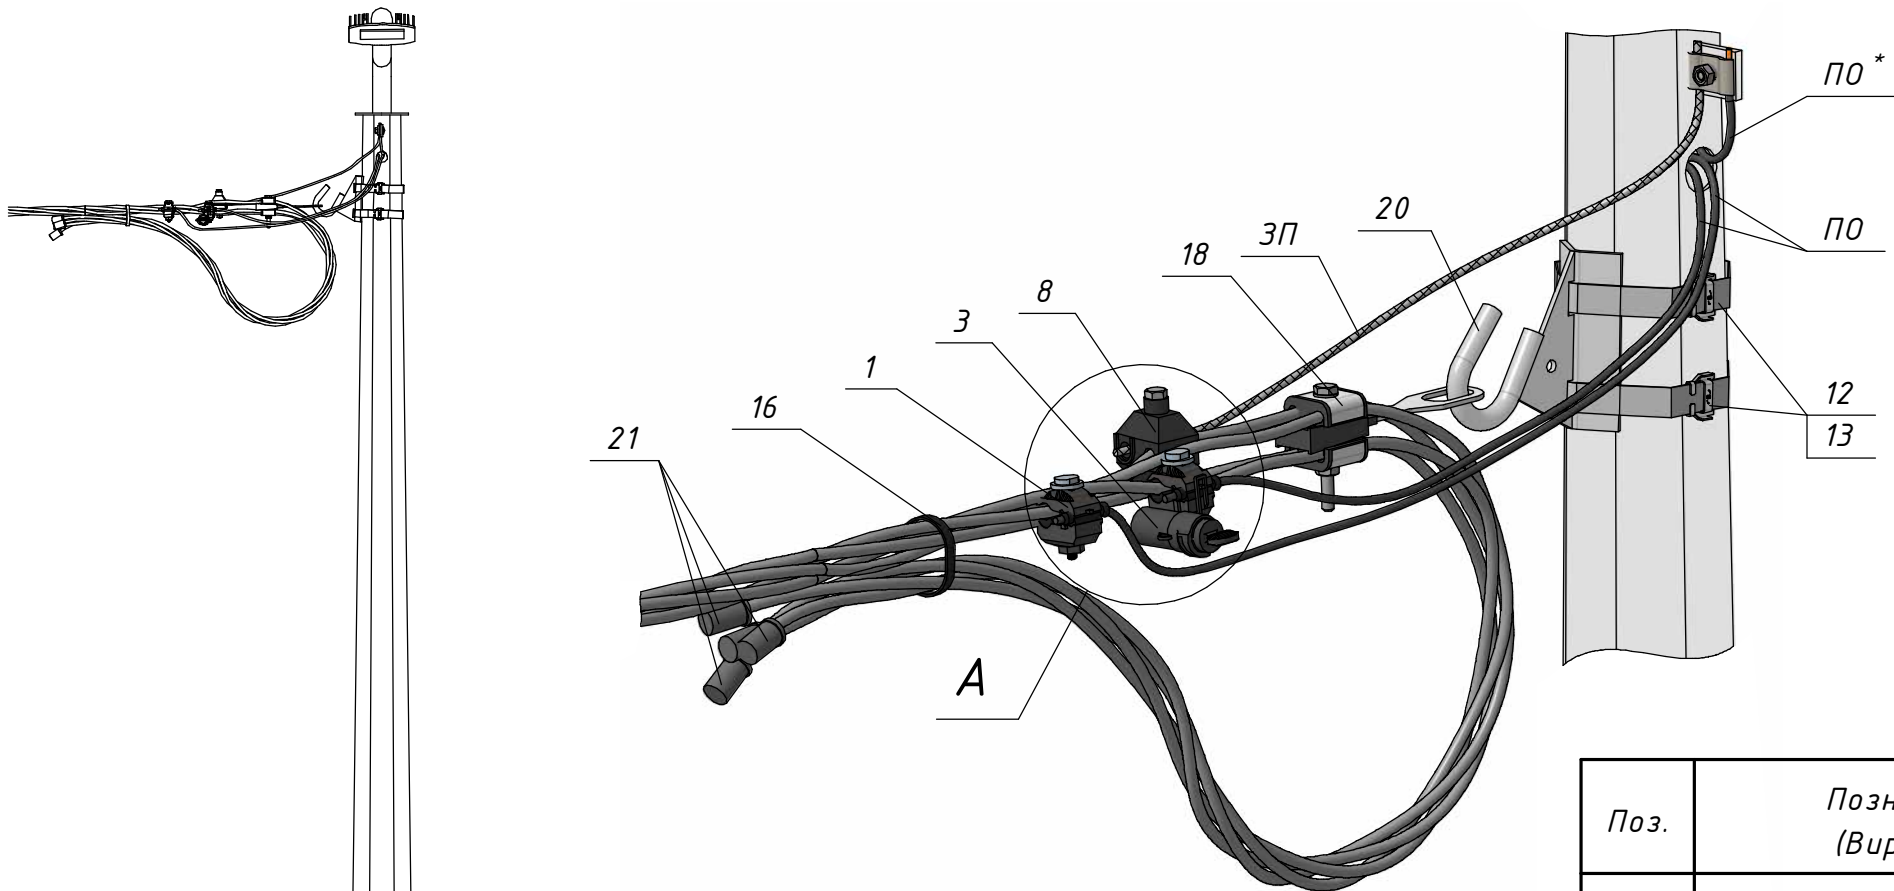

Поз.	Позначення (Виробник)	Найменування	Кільк.	Маса од. кг	Примітка
Обладнання та матеріали:					
ЗП	ГОСТ839-80	Провід А16	1	0,043	м.п.
ПО	OLFLEX TRAIN 331 1x1,5	Провід освітлення УФ-стійкий	□	0,022	м.п.
РЕ*	ПВ-3 1x1,5 жовто-зелений	Провід заземлення	□	0,02	м.п.
Сталеві конструкції:					
12	IF 207 (SICAME)	Бандажна стрічка	3	0,116	м.п.
13	CF 20 (SICAME)	Скріпа	2	0,01	
20	GIF 14 (SICAME)	Гак бандажний	1	0,45	
Лінійна арматура:					
1	TTD EP (SICAME)	Відгалужувальний затискач	1	0,032	
3	TTD PF (SICAME)	Відгалужувальний затискач із запобіжником	1	0,19	
8	TND 151 (SICAME)	Відгалужувальний затискач	1	0,10	
16	CCD 9-62 (SICAME)	Стяжний ремінець	1	0,005	
18	GUKp4 (SICAME)	Натяжний затискач	1	0,2	4x25 мм ²
	GUKp2 (SICAME)	Натяжний затискач		0,17	2x25 мм ²
21	GPE3 (SICAME)	Кінцевий ковпачок	4	0,003	

18.21.10/1-15

Зовнішнє освітлення. Типові вузли приєднання світильників
Арх. №18.21.10

* - для світильників Класу I

Прив'язаний

Зм.	Кільк.	Арк.	№ док.	Підпис	Дата
Розробив		Ковальчук			10.23
Перевірів		Ястреба			10.23
Н.контр.		Мишко			10.23
Інв. №		ГІП	Меркотан		10.23

Приєднання світильників
до повітряних ліній

Стадія	Аркцш	Аркцшів
Р	1	1

Кінцеве приєднання
Ко-3
переріз 25 мм²

ТОВ "ЕНЕРГОЛІГА"
Київ 2023