




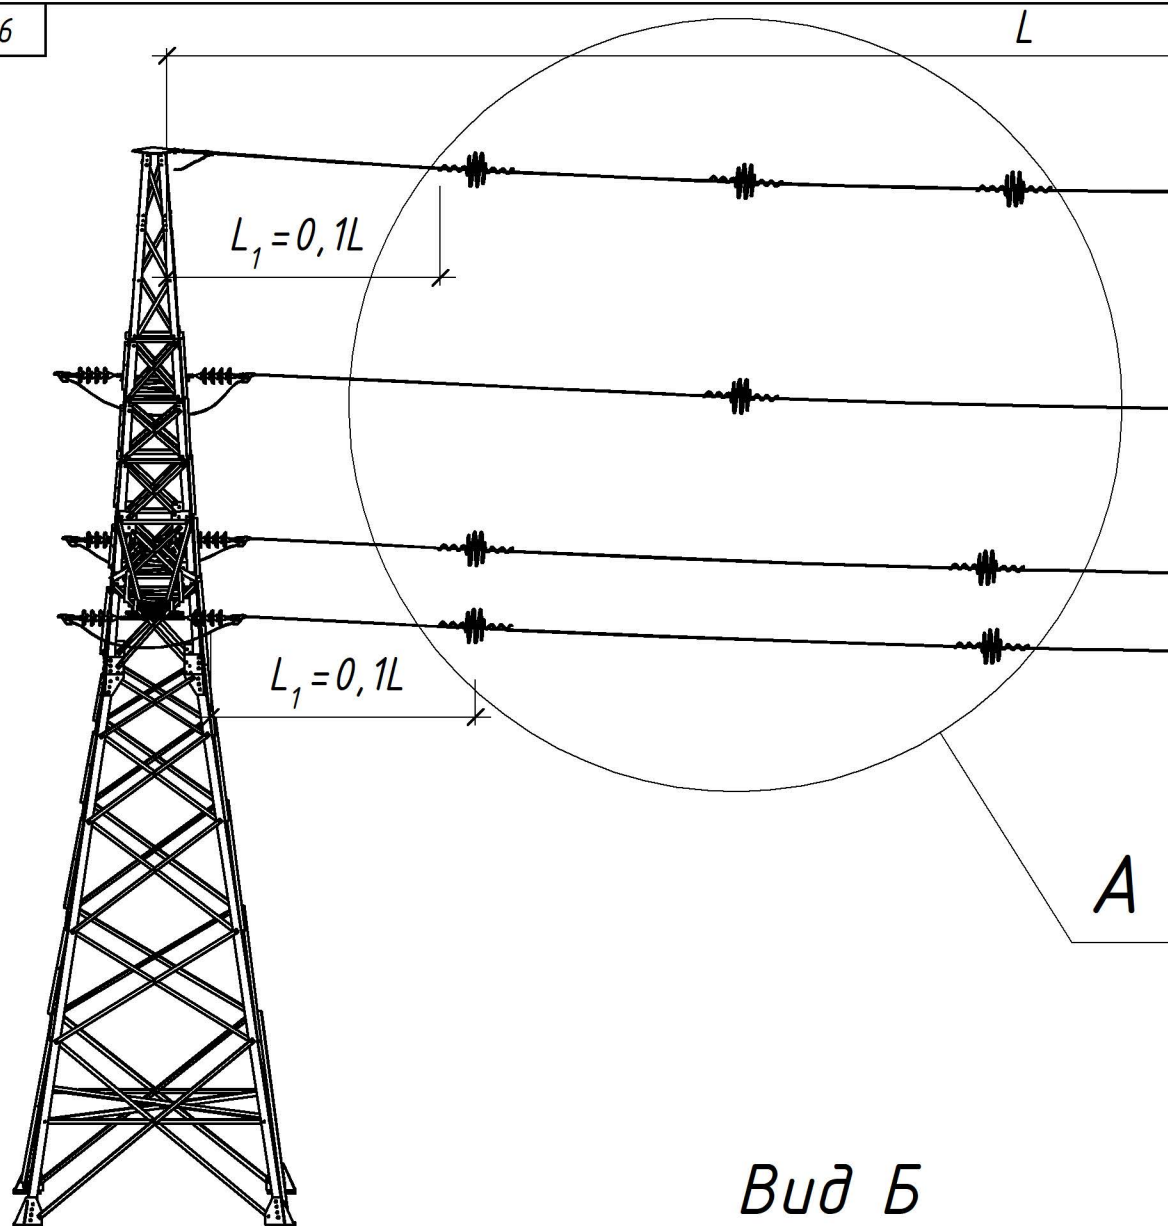


Б

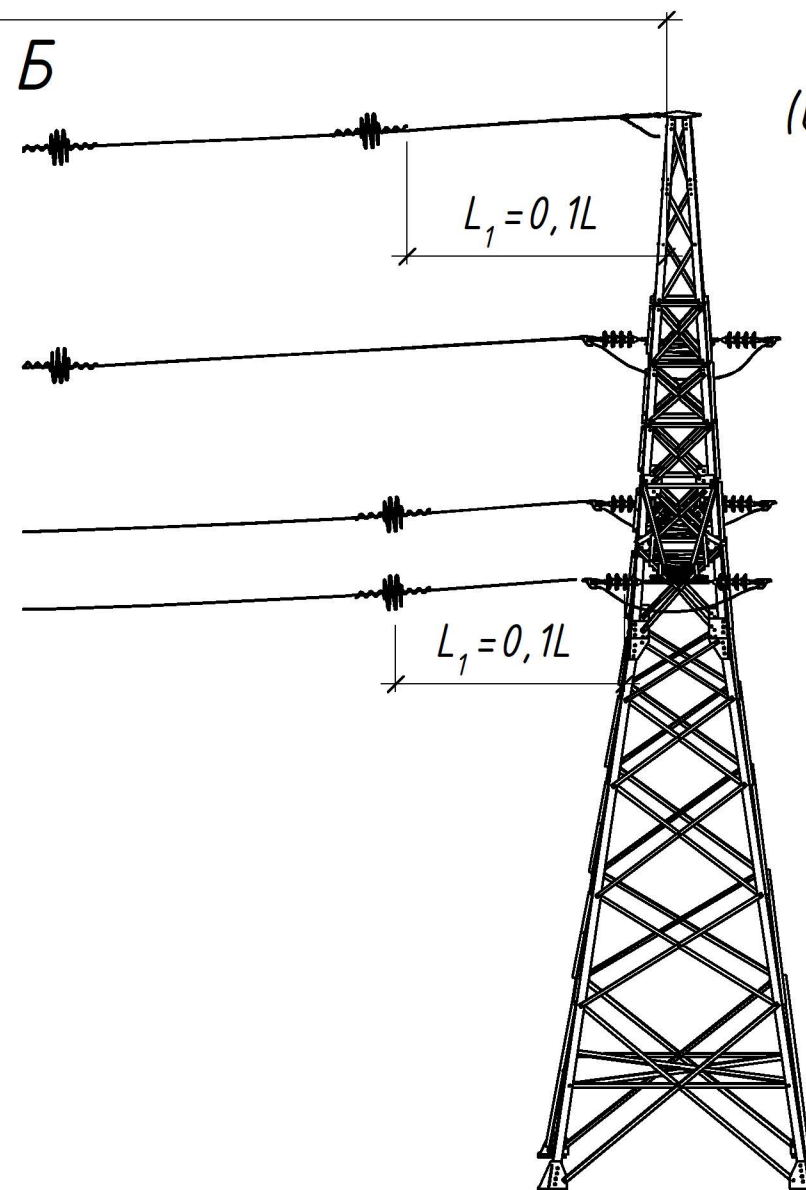

А
(Схема встановлення маркерів ВРОГ)

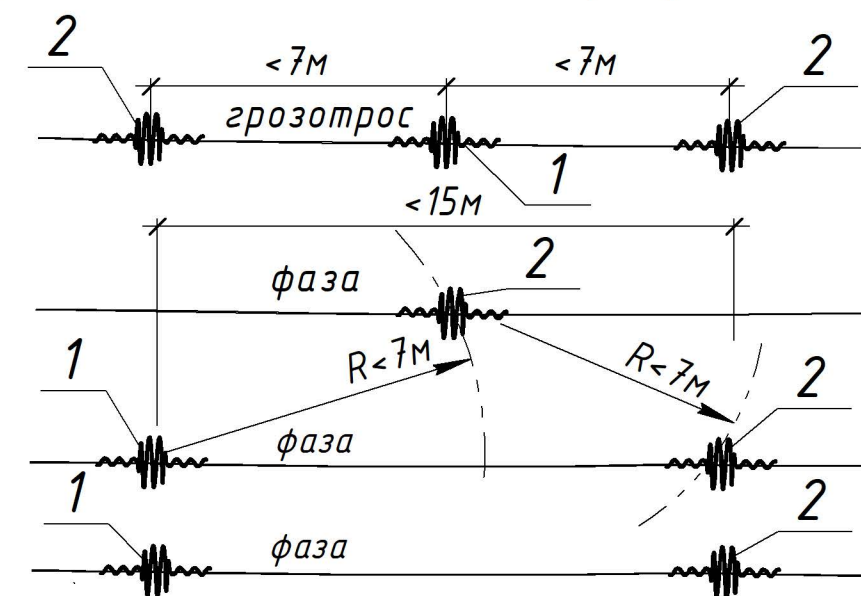

Вид Б

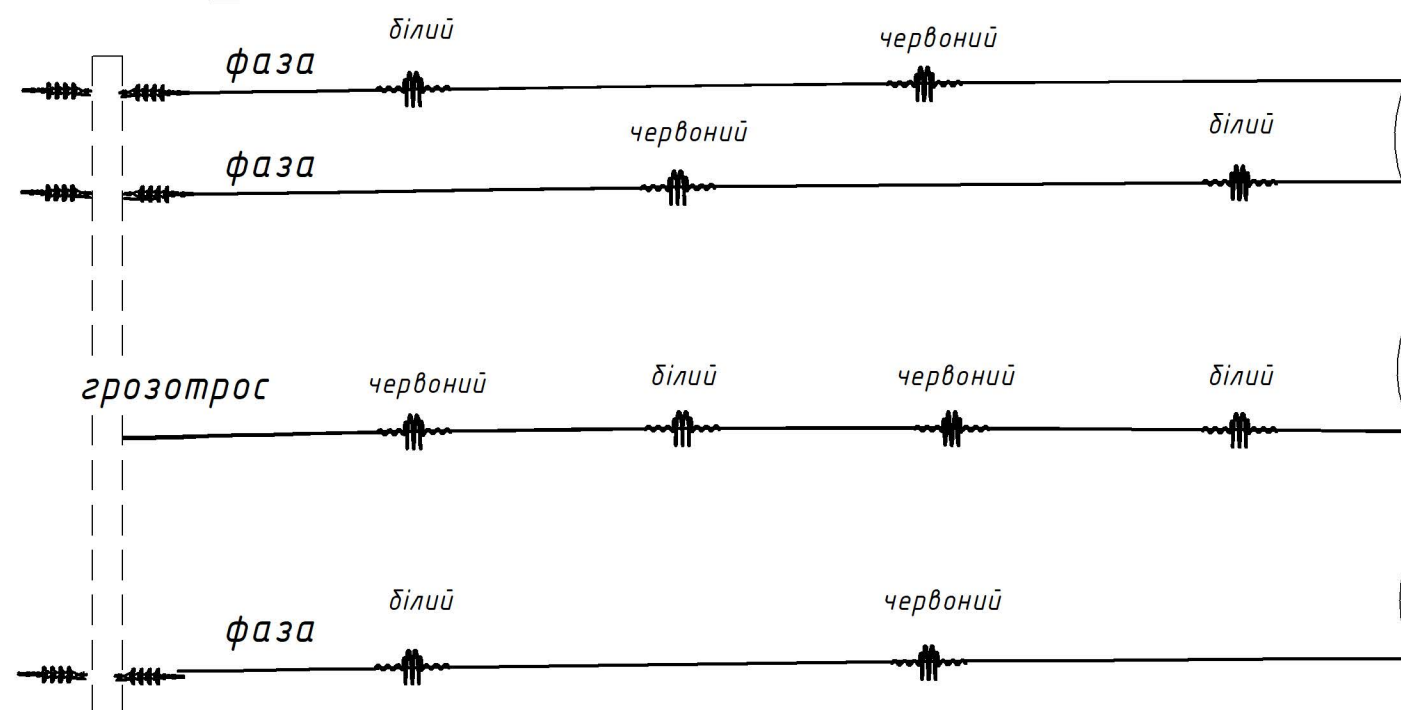

Поз.	Позначення	Найменування	Кільк.	Маса од. кг	Примітка
1	1.20/1-02	Маркер спіральний для захисту птахів ВРОГ В			
2	1.20/1-02	Маркер спіральний для захисту птахів ВРОГ R			

1.20/2-03

Проект повторного застосування.
Авіаційні кулі-маркери та маркери для позначення проводів та тросів повітряних ліній напругою 1 кВ до 750 кВ

Прив'язаний

Інв. №

Зм.	Кільк.	Арк.	№ док.	Підпис	Дата
Розроб.	Ястреба				10.20
Перевір.	Ковальчук				10.20
Н.контр.	Скребцов				10.20
ГП	Меркотан				10.20

Робочі креслення

Встановлення спіральних маркерів на опорах ПЛ 35-110 кВ та висотою понад 15 м



ТОВ "ЕНЕРГОЛІГА"
Київ 2020

Погоджено:

Зам. інв. №

Підпис і дата

Інв. № ориг.