
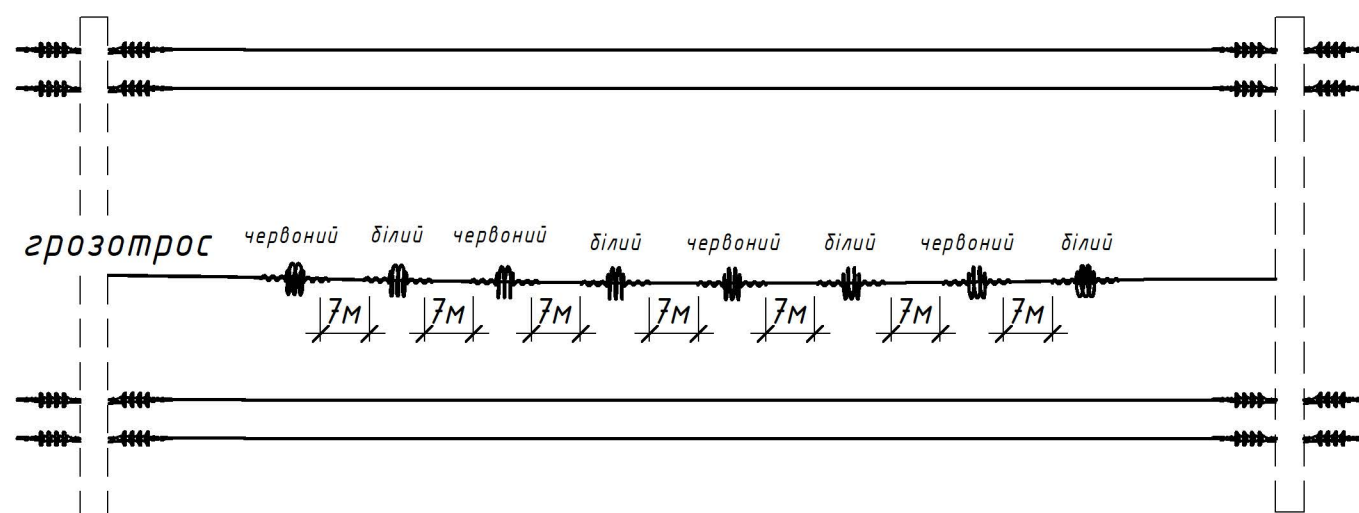
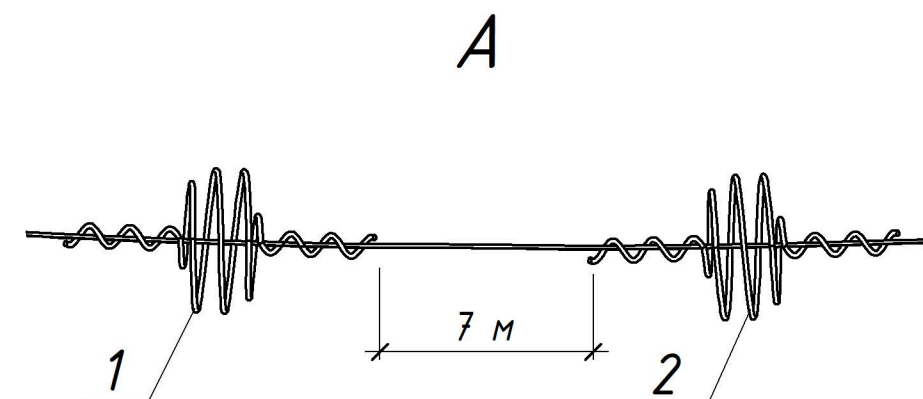


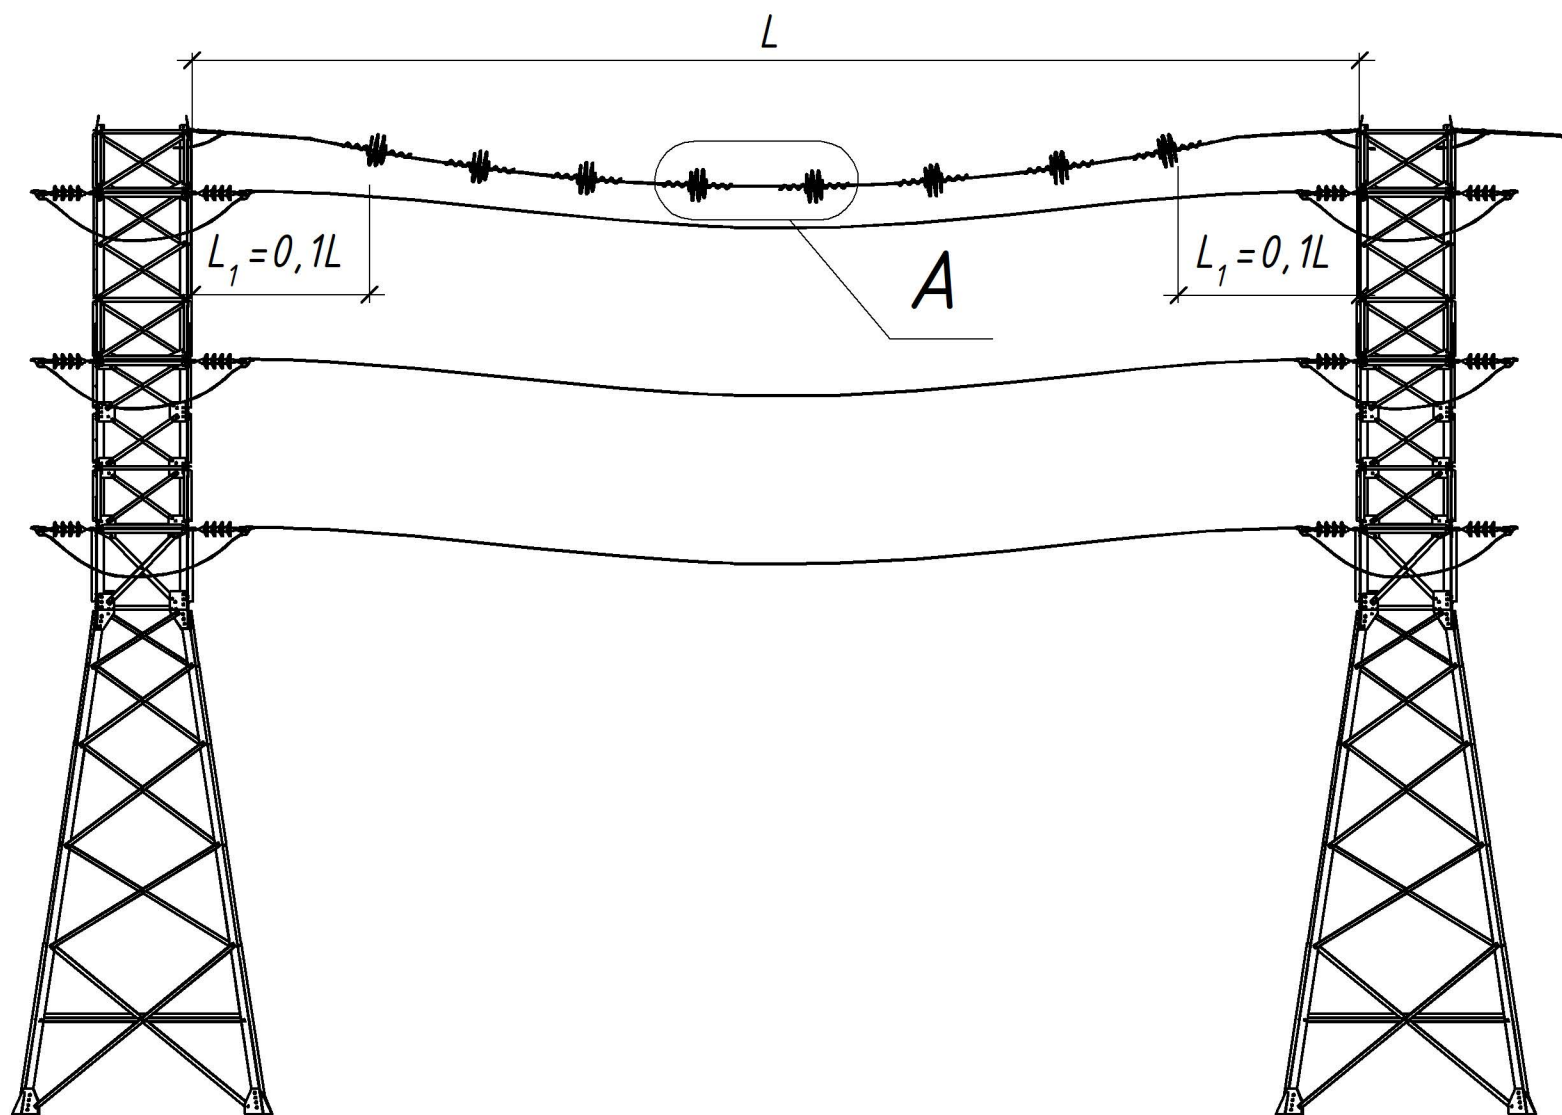

Поз.	Позначення	Найменування	Кільк.	Маса од. кг	Примітка
		<i>Лінійна арматура:</i>			
1	1.20/1-02	Маркер спіральний для захисту птахів ВРОГ В			
2	1.20/1-02	Маркер спіральний для захисту птахів ВРОГ R			

1.20/2-04

Проект повторного застосування.
Авіаційні кулі-маркери та маркери для позначення проводів та тросів повітряних ліній напругою 1 кВ до 750 кВ

Прив'язаний				Зм. №	Кільк.	Арк.	П.обк.	Підпис	Дата	Робочі креслення			Стадія	Аркцш	Аркцшів		
															Р	-	1
											Встановлення спіральних маркерів на ПЛ напругою понад 110 кВ та висотою понад 15 м						
Інв. №								ГІП	Меркотан		10.20			ТОВ "ЕНЕРГОЛІГА" Київ 2020			



ТОВ "ЕНЕРГОЛІГА"
Київ 2020

Погоджено:

Зам. інв. №

Підпис і дата

Інв. № ориг.