

Інв. № об.	Підпис і дата	Зам. Інв. №





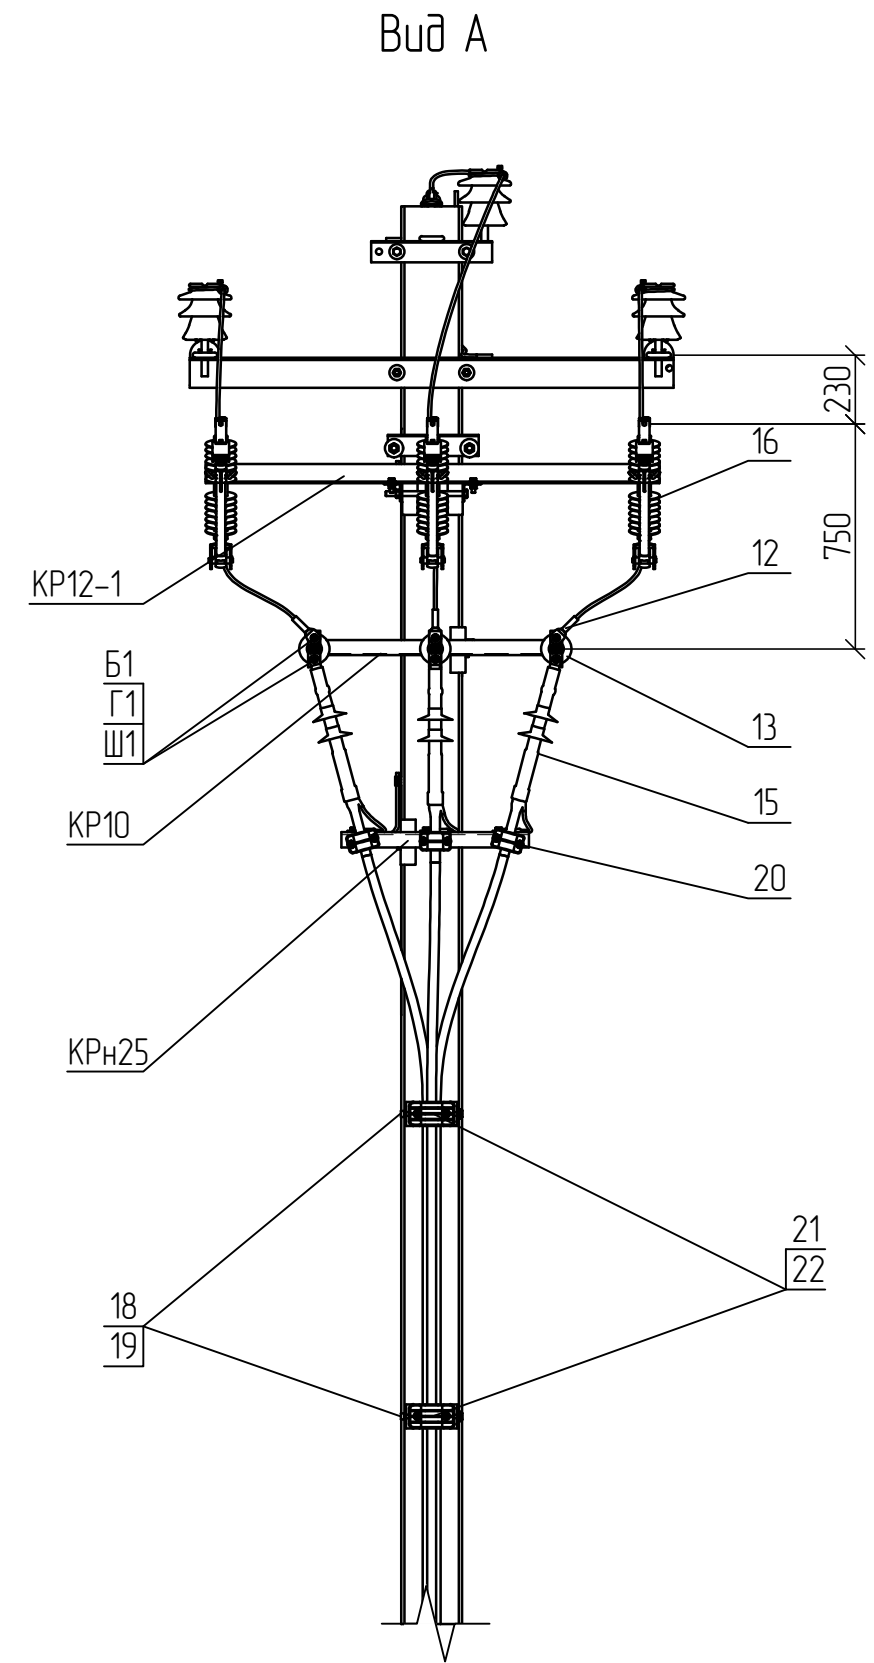


Схема встановлення опори

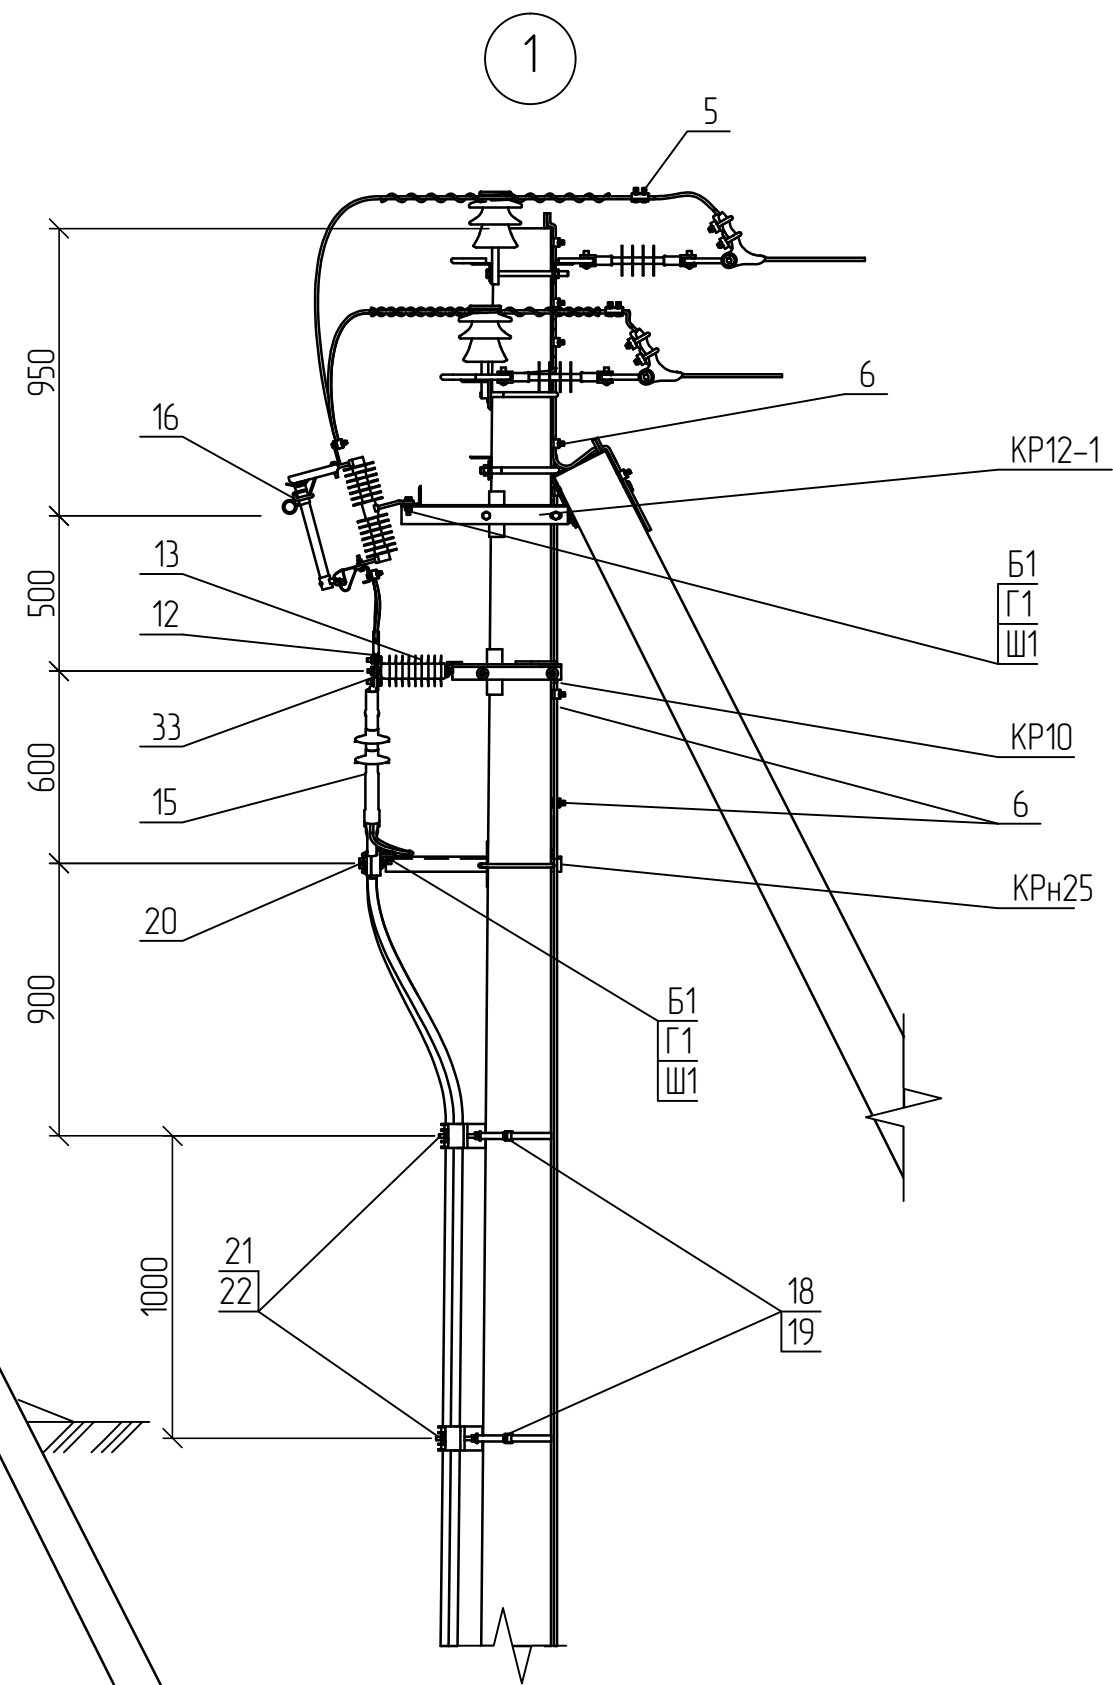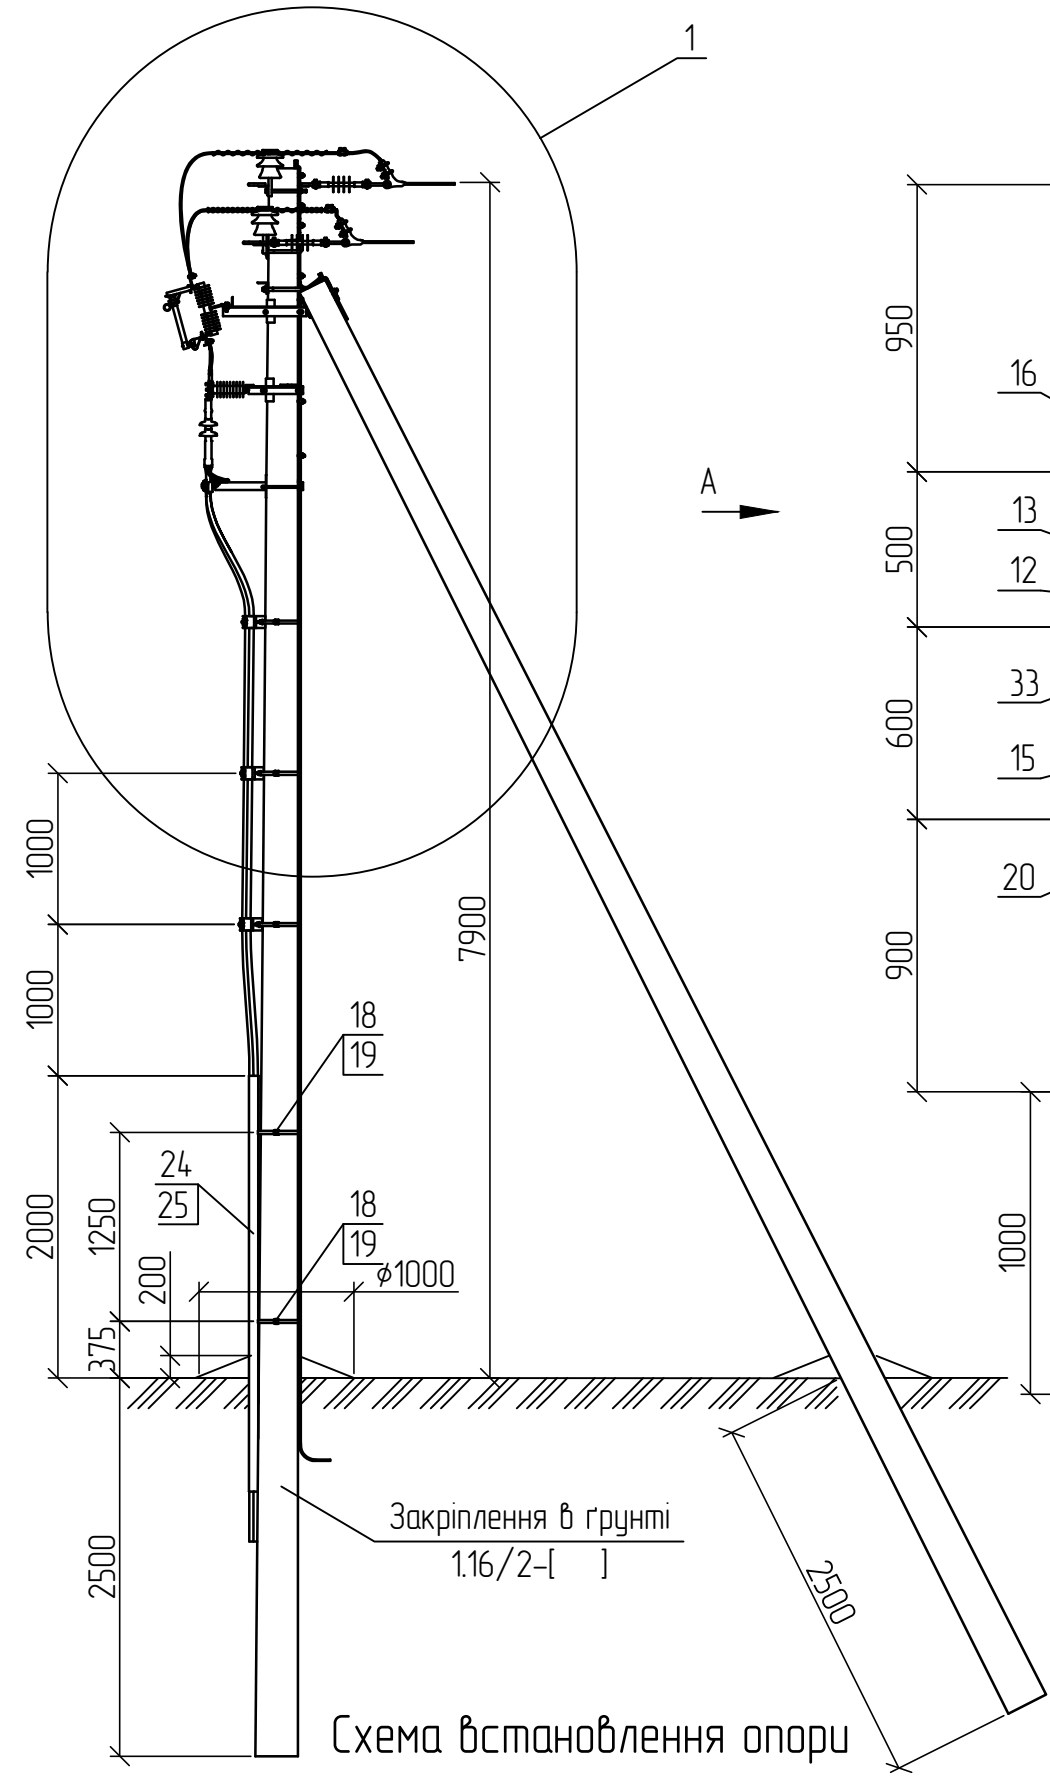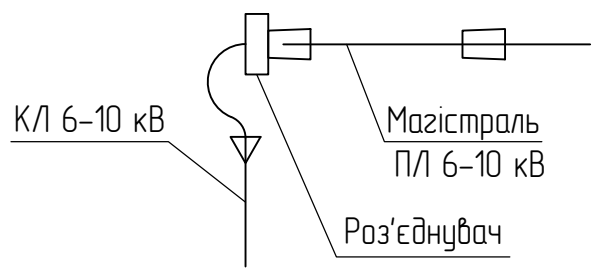

1. Креслення читати разом з арк. 1.16/3-17.

Прив'язаний					1.16/4-23				
Зм. Кільк. Арк. № док. Підп. Дата					Встановлення запобіжника-роз'єднувача та кабельної муфти на кінцевій опорі ЗРКМ.К10-2				
ГІП					Р				
Розробив					1				
Перевірів					2				
Н. контр.					НВП ТОВ "Енерголіга"				
Інв. №					Формат А3				

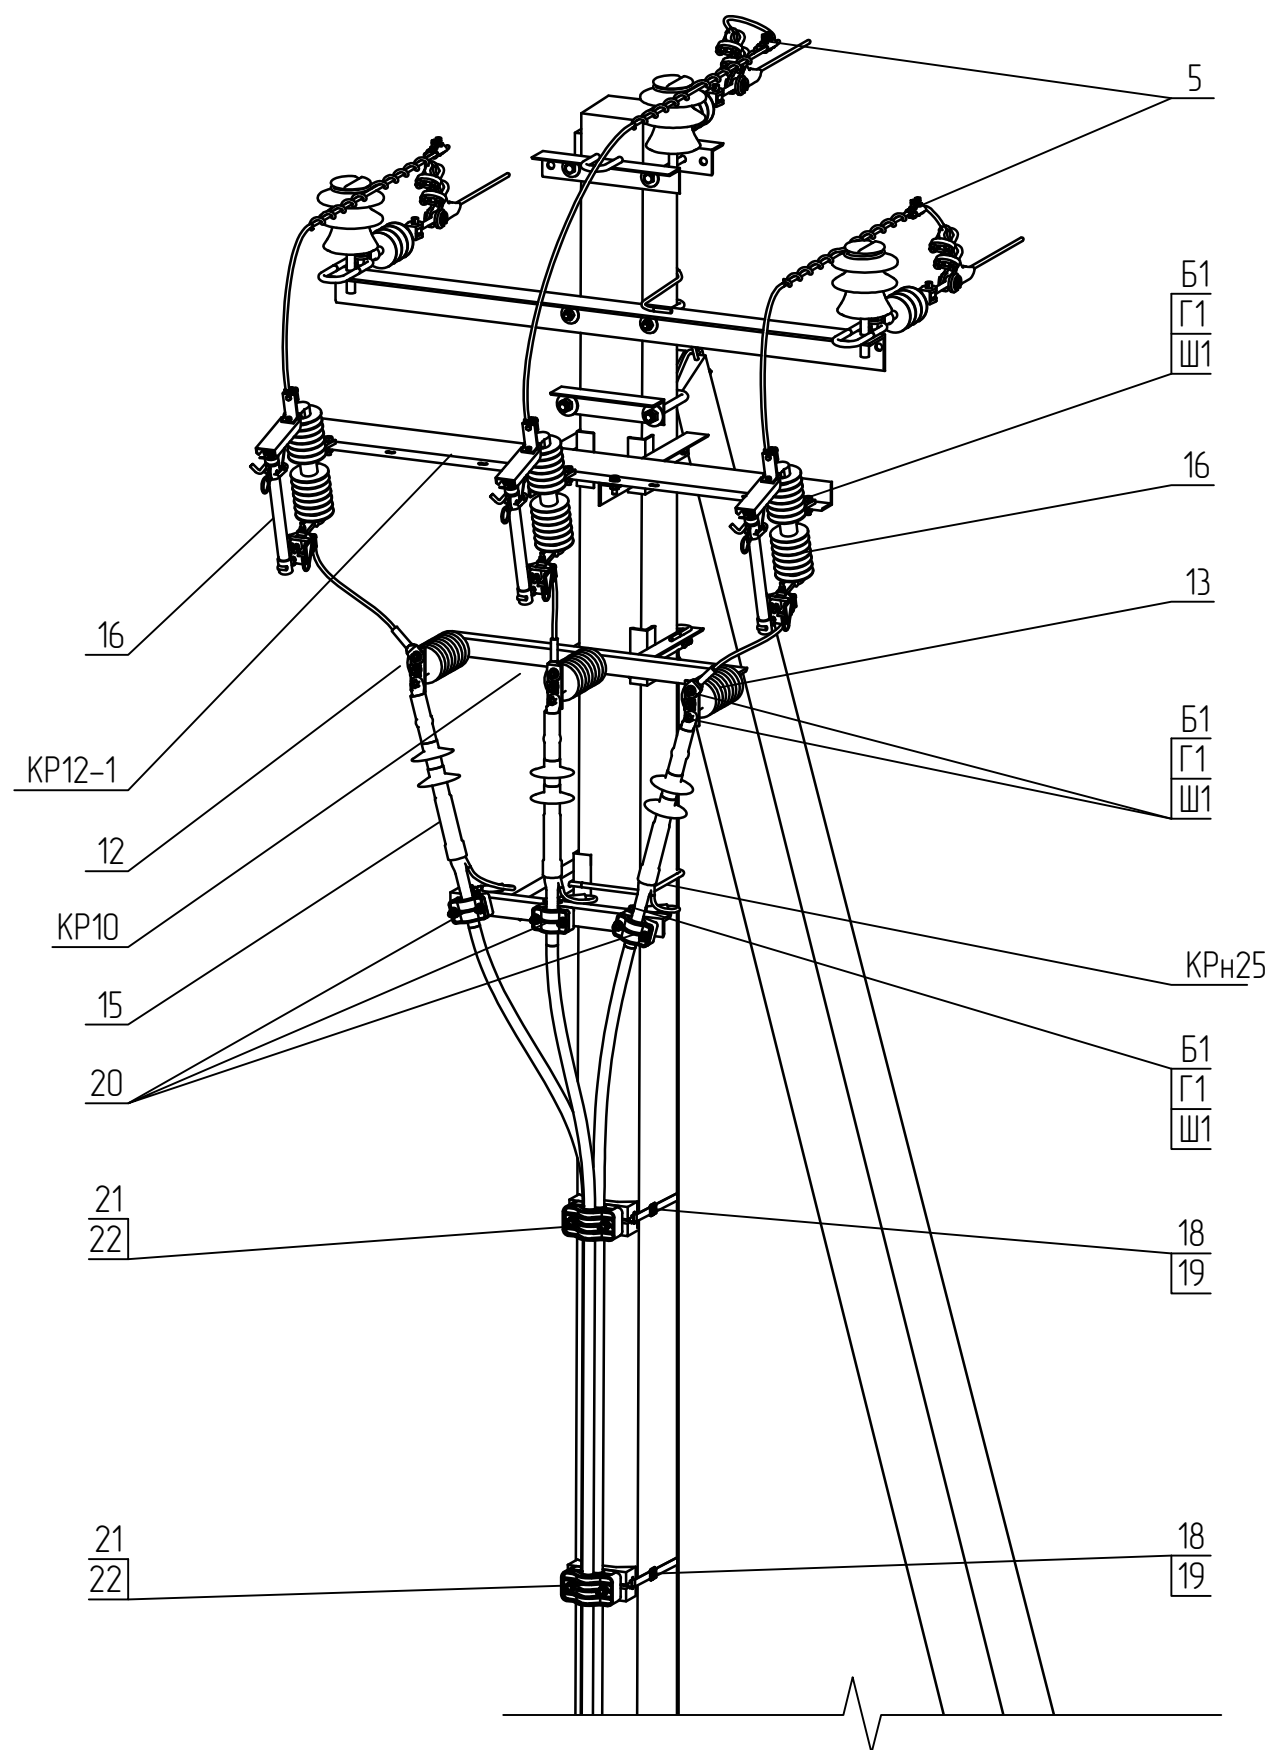

Прив'язаний			
Інв. № ⁰			

Поз.	Позначення	Найменування	Кільк.	Маса од., кг.	Примітка	
	Сталеві конструкції:					
KP12-1	1.16/6-14	Кронштейн KP12-1	1	15,25		
KP10	180.2H/5-11	Кронштейн KP10	1	9,11		
KPH25	1.16/6-15	Кронштейн KPH25	1	8,83		
18	SICAME	Бандажна стрічка IF 207, L=1 м.п.	6	0,12		
19		Скріпа CF20	6	0,01		
33		Шина алюмінієва 40x5 з отворами	3	0,65		
ЗП1	ДСТУ 4738:2007	Заземлювальний дріт $\phi 10$; L=15 м.п.	1	9,3		
Б1	ГОСТ 7798-70	Болт 12x40	9	0,05		
Г1	ГОСТ 5915-70	Гайка М12	9	0,02		
Ш1	ГОСТ 11371-78	Шайба 12	24	0,01		
	Всього на опорі, кг.			46,09		
	Лінійна арматура:					
5	SICAME	Затискач відгалужувальний PGA402	3	0,14		
6		Затискач плашковий PGA101	6	0,06		
12		Затискач апаратний А1А []	3	0,19		
13		ОПН з індикатором пробою AZBD 091	3	1,5	6 кВ	
		ОПН з індикатором пробою AZBD 151		1,8	10 кВ	
15*		Кінцева муфта EZUETH24 50-240СМ	1	2,2		
16		Запобіжник-роз'єднувач BS 15	3	5,2		
20		Утримувач кабельний BS 35-50	3	0,50		
21*		Утримувач кабельний KP 29-41	4	1,40		
22*		Основа кабельного утримувача MB2	4	0,15		
24*		Захисна накладка GPC-P 120	1	3,2		
25		Стяжка SSE 550-12,7 L=550 мм.	3	0,05		