





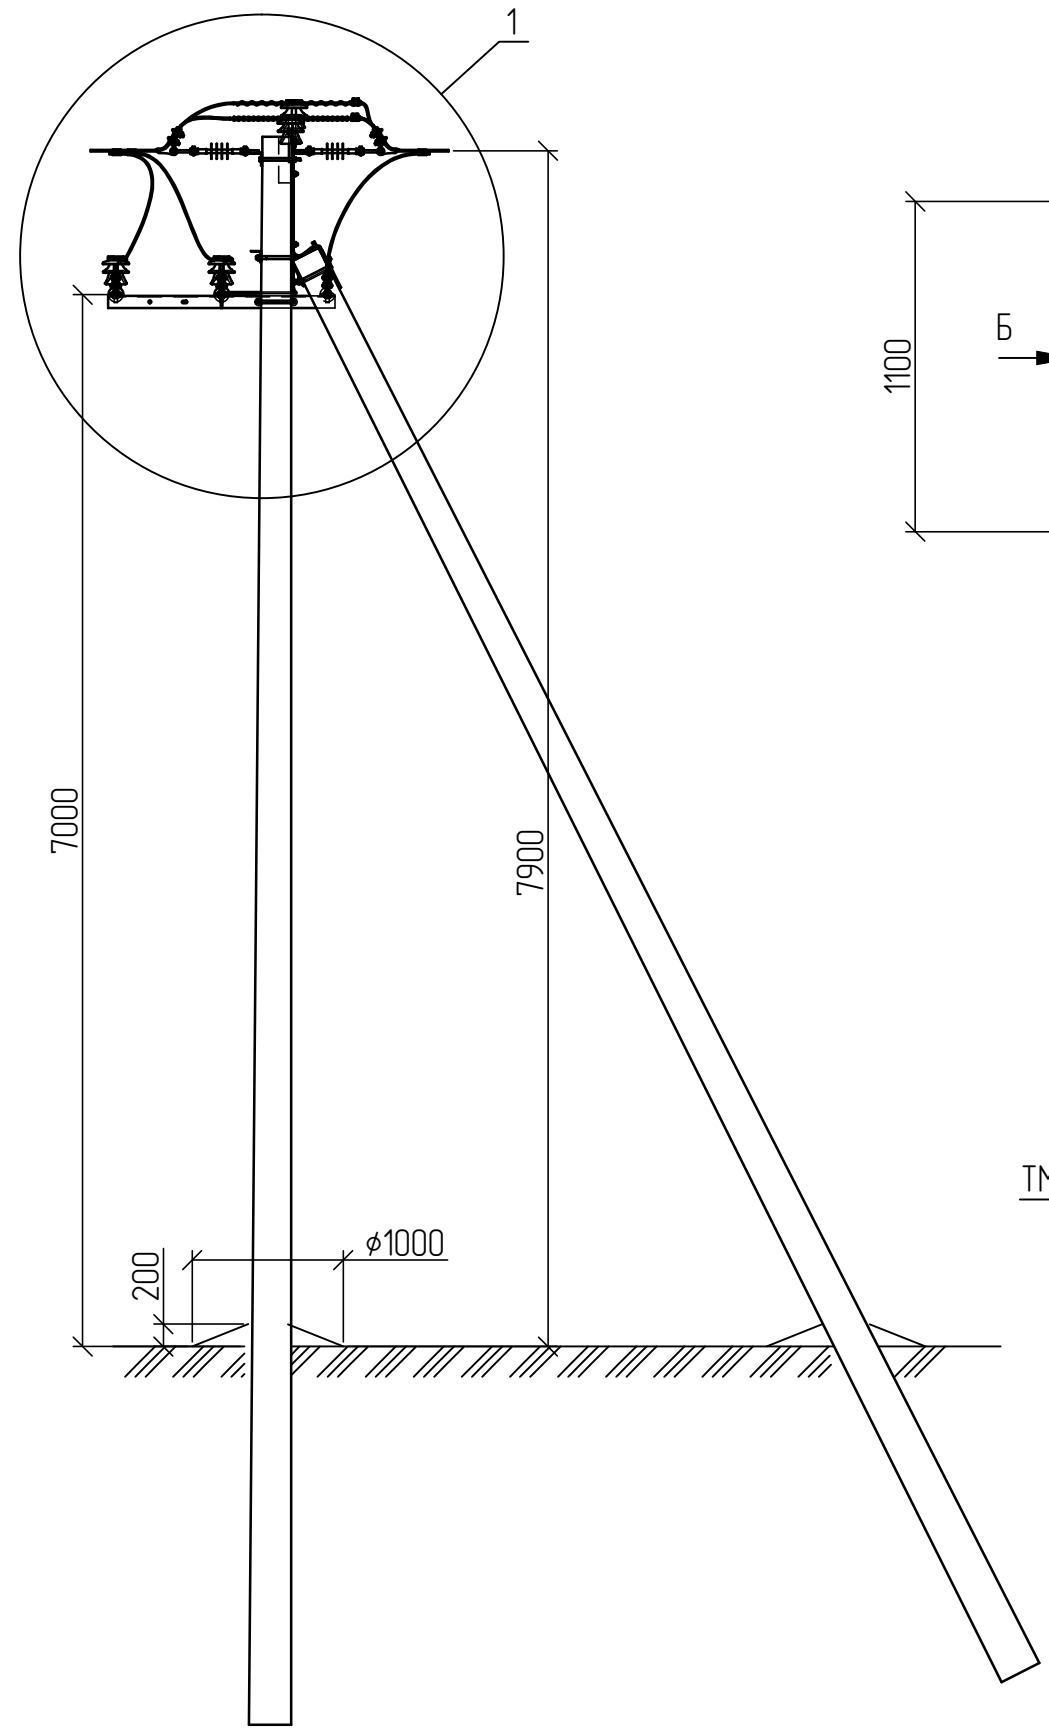


Схема встановлення опори

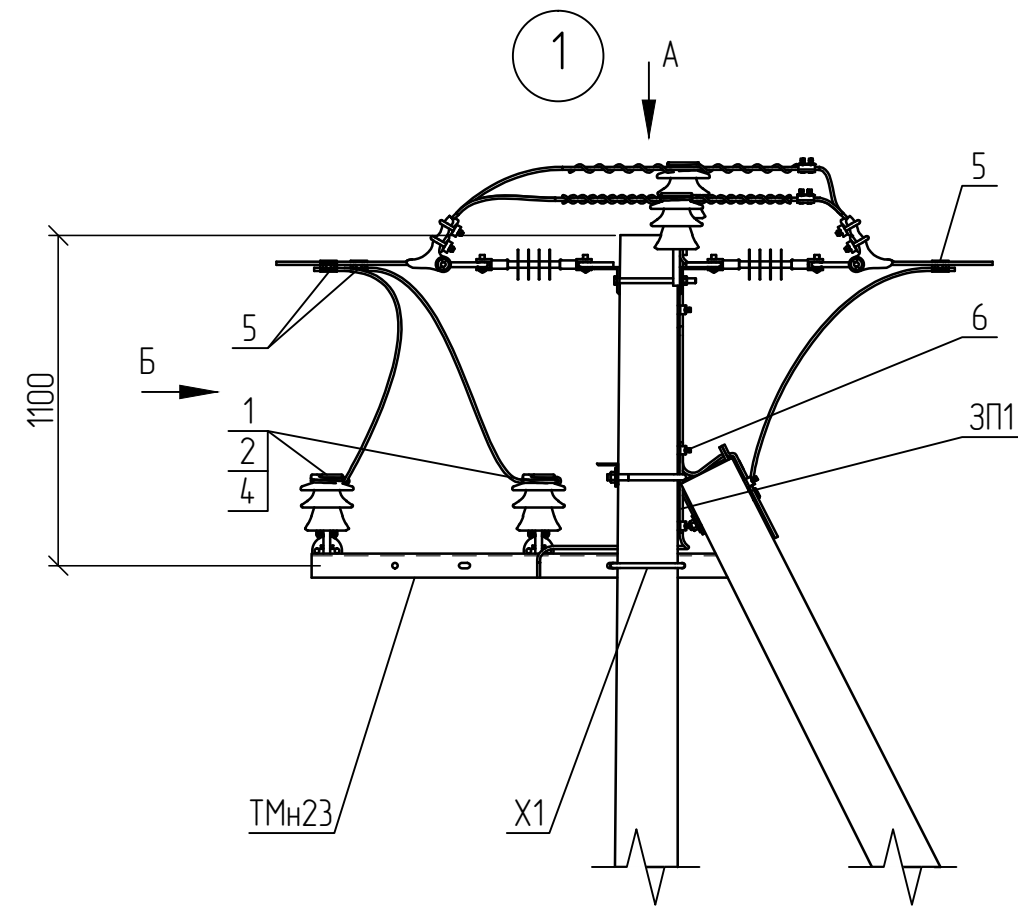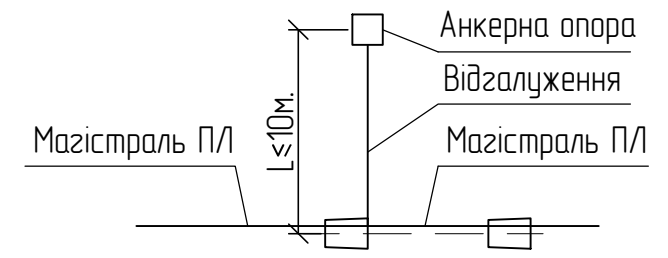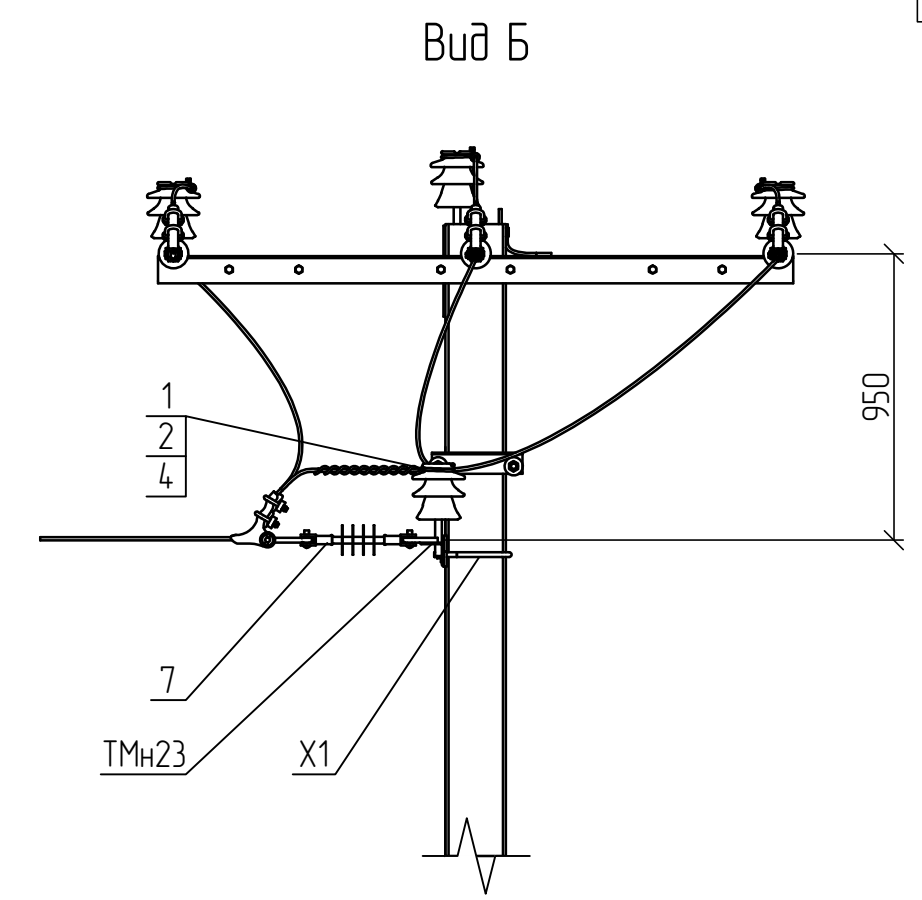

Вид А

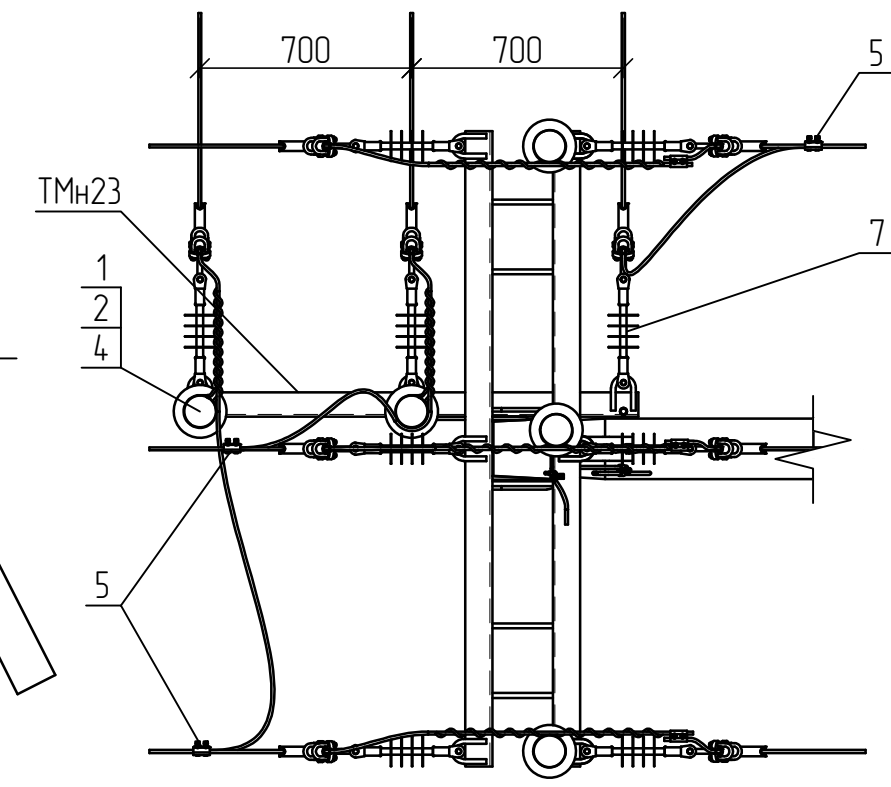

Вид Б


1. Креслення читати разом з арк. 1.16/3-15.

Прив'язаний	Зм.	Кільк.	Арк. № док.	Підп.	Дата
	ГІП		Журавльов		7.02
	Розробив		Меркотан		5.02
	Перевірів		Іщук		2.02
Інв. №	Н. контр.		Блінов		1.02

1.16/4-06

Улаштування відгалуження від анкерної опори
УВ.А10-4

Стадія	Аркуш	Аркушів
Р	1	2
НВП ТОВ "Енерголіга"		

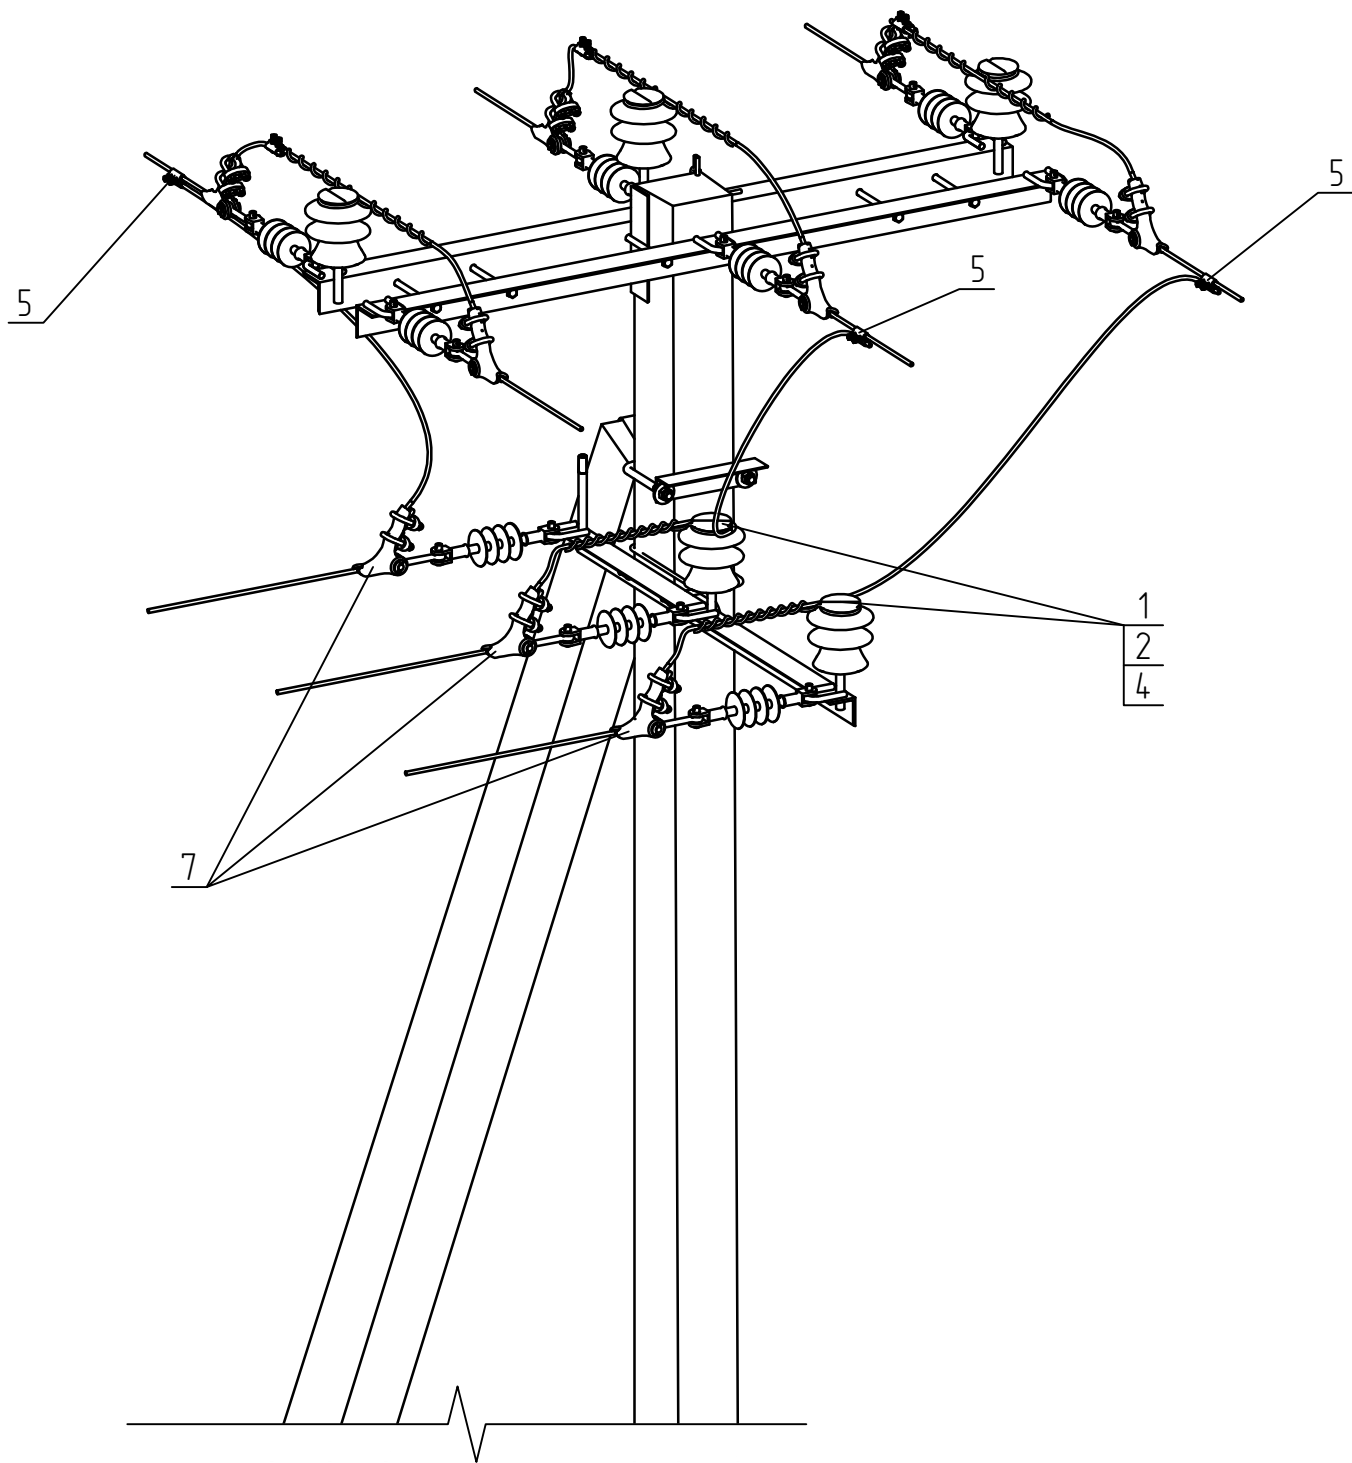

Поз.	Позначення	Найменування	Кільк.	Маса од., кг.	Примітка
	Сталеві конструкції:				
ТМн23	1.16/6-13	Траверса гарячеоцинкована ТМн23	1	15,43	
Х1	180.2н/5-28	Хомут Х1	1	1,30	
ЗП1	ДСТУ 4738:2007	Заземлювальний дріт $\phi 10$; L=0,5 п.м.	1	0,31	
	Всього на опорі, кг.			17,04	
	Лінійна арматура:				
1	SICAME	Ізолятор ШФ-20Г	2	3,50	
2	ТУ 35-2036-90	Ковпачок К6	2	0,03	
4	SICAME	В'язка спіральна GSTT 35	2	0,10	35 мм ²
		В'язка спіральна GSTT 70		0,14	50-70 мм ²
		В'язка спіральна GSTT 120		0,20	95-120 мм ²
5		Затискач відгалужувальний PGA402	3	0,14	35-120 мм ²
6		Затискач плашковий PGA101	2	0,06	
7	1.16/3-30	Підвіска натяжна ізолююча	3		

Прив'язаний			
Інв. №			

						1.16/4-06		Аркуш
								2
Зм.	Кільк.	Арк.	№ док.	Підп.	Дата			

Інв. № од.	Підпис і дата	Зам. Інв. №