

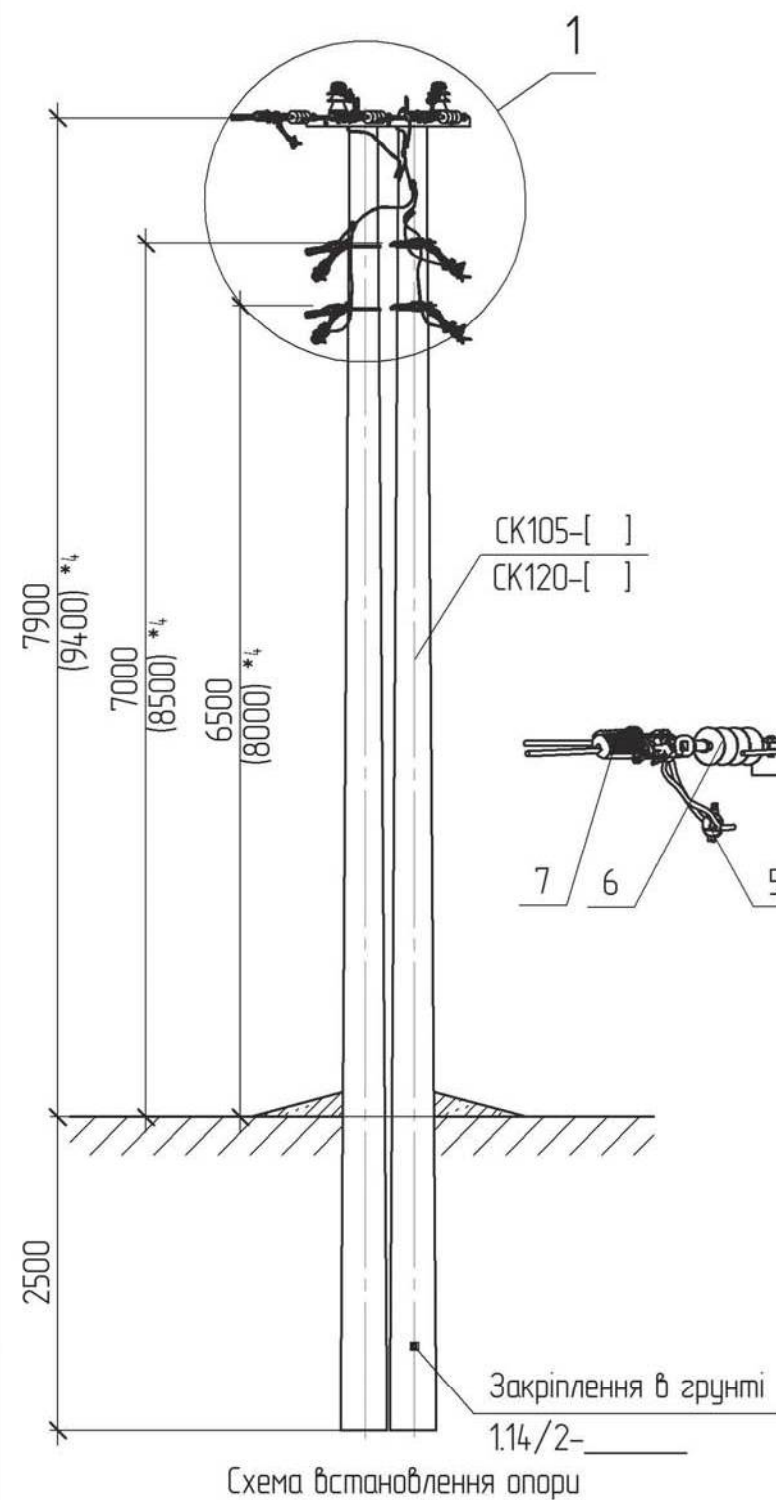
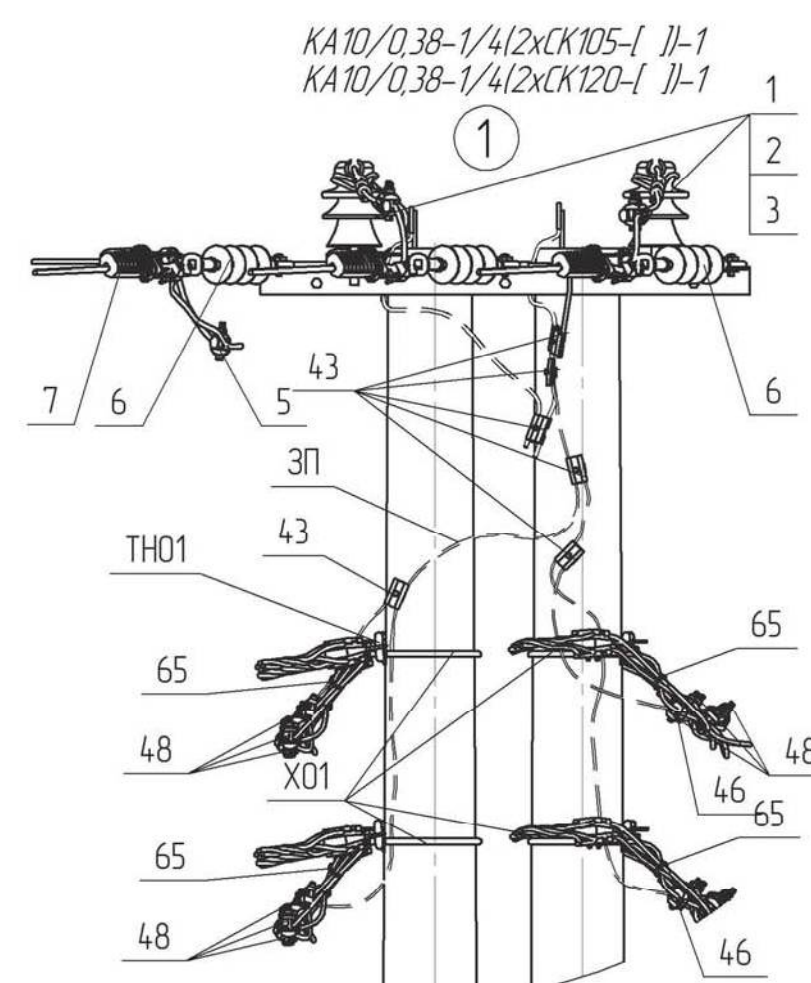
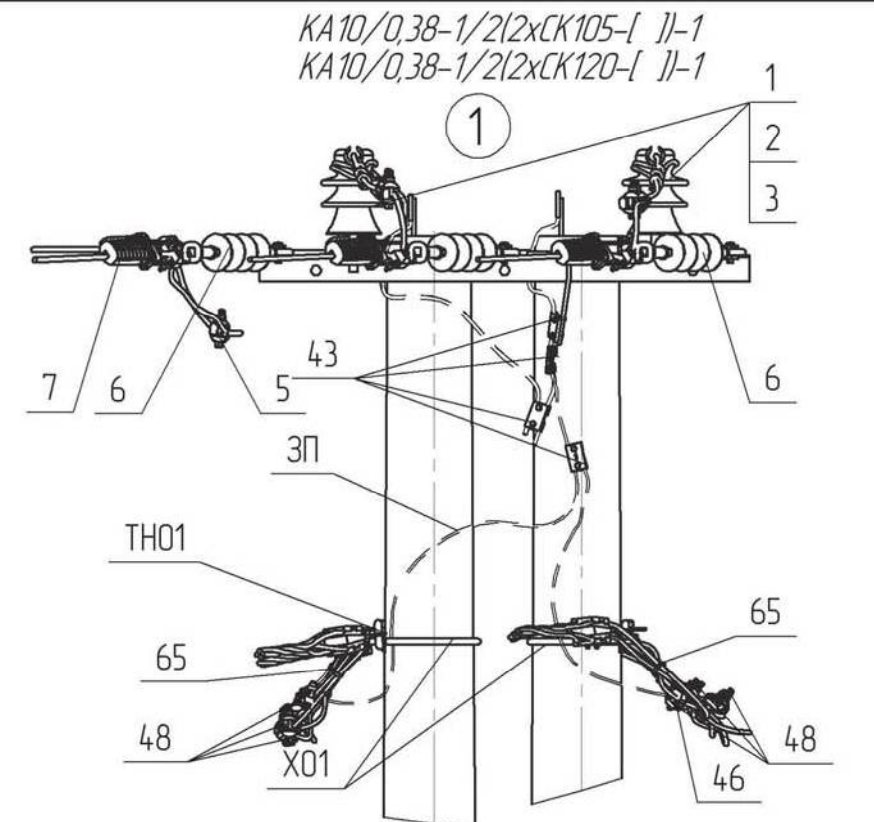


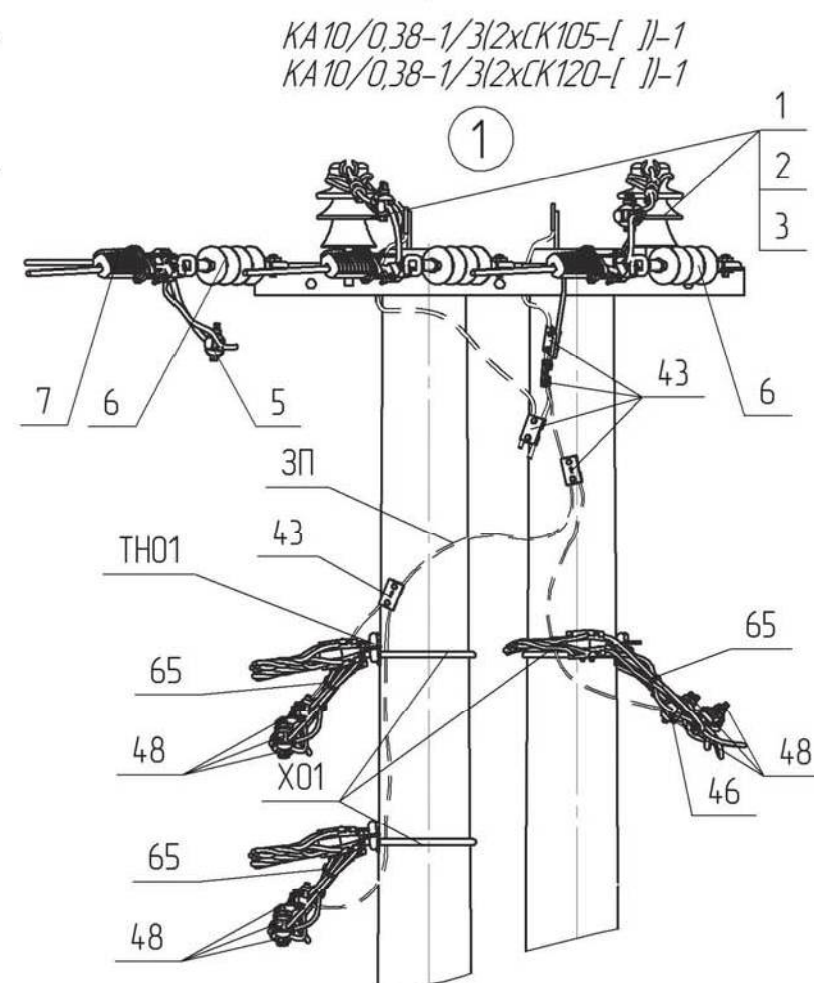

*1 Тип арматури залежить від перерізу проводу магістралі, див 1.14/7
*4 Значення у дужках наведені для опори зі стояком СК120-[]
*6 Опція Р означає, що натяжний затискач має антітрекінгову систему.
Р додається до найменування затискача, якщо проектувана лінія знаходиться в 3-5 районі за ступенем забруднення атмосфери СЗ згідно п. 1.9. ПУЕ-2006

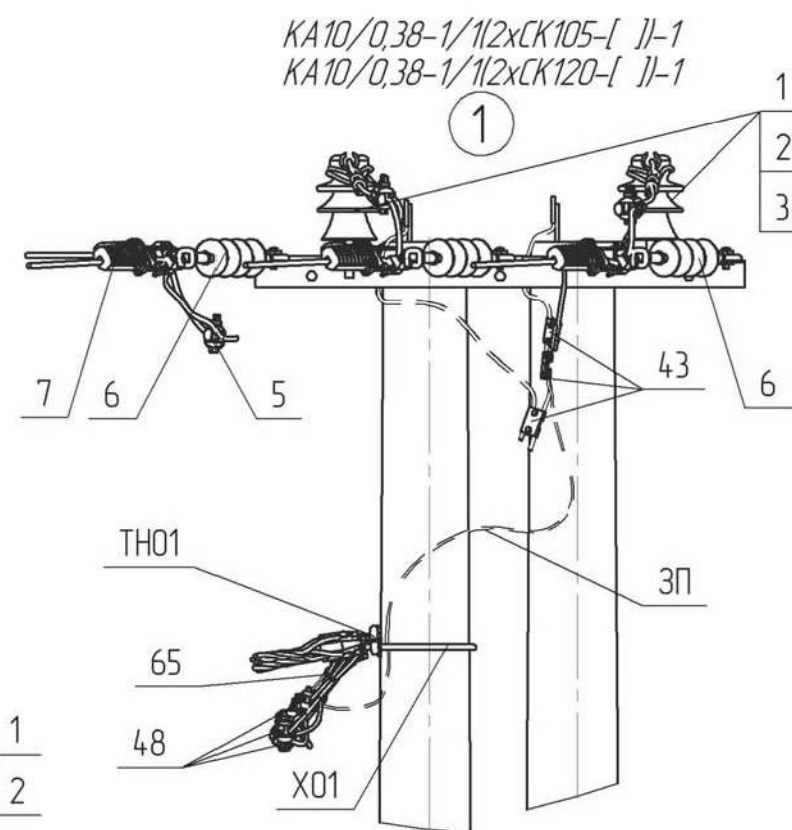


1.14/3-25

Зм.	Кільк.	Арк.	№ док.	Підпис	Дата
ГІП			Журавльов		21.08
Н.контр.			Блінов		21.08
Перевір.			Меркоман		29.08
Розроб.			Іщук		27.08
Інв. №					

Кутова анкерна опора
КА10/0,38-1/[](2xСК105-[])-1
КА10/0,38-1/[](2xСК120-[])-1

Стадія	Аркцш	Аркцшів
РП	1	2
НВП ТОВ „ЕНЕРГОЛІГА“		

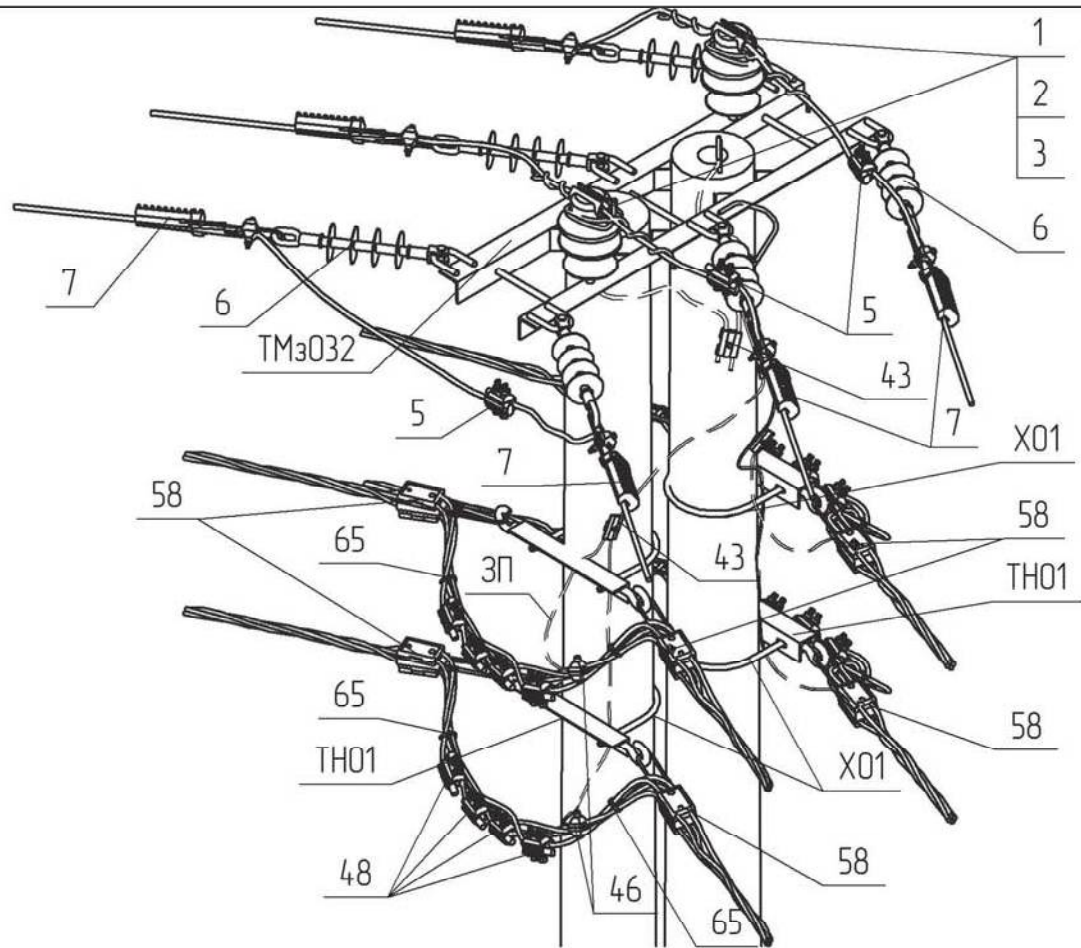

Величина кута повороту α , ° в залежності від тяжіння T_{max} , кількості ліній П/Л 0,38 кВ та типу стояка

		Тип опору			КА10-1(1хСК105-...)-2		КА10-1(1хСК120-...)-2			
		Макси- мальне тяжіння П/Л 6-10кВ, кН	Макси- мальне тяжіння П/Л 0,38кВ, кН	Кількість кіл П/Л 0,38кВ	Кут повороту α, град.	Марка стояка	Кут повороту α, град.	Марка стояка		
Зам. інв. №		2	2	0	90	СК105-8	90	СК120-10		
				1	90	СК105-8	90	СК120-10		
				2	90	СК105-8	90	СК120-10		
				3	70	СК105-8	75	СК120-10		
				4	90	СК105-10	90	СК120-12		
					60	СК105-8	65	СК120-10		
		4	2	0	65	СК105-8	65	СК120-10		
					90	СК105-10	90	СК120-12		
				1	55	СК105-8	60	СК120-10		
					75	СК105-10	80	СК120-12		
					90	СК105-12	90	СК120-15		
				2	45	СК105-8	50	СК120-10		
70	СК105-10	70	СК120-12							
90	СК105-12	90	СК120-15							
Підпис і дата		4	4	0	65	СК105-8	65	СК120-10		
					90	СК105-10	90	СК120-12		
				1	45	СК105-8	50	СК120-10		
					70	СК105-10	70	СК120-12		
					90	СК105-12	90	СК120-15		
				2	35	СК105-8	45	СК120-10		
		50	СК105-10		55	СК120-12				
		70	СК105-12		75	СК120-15				
		Інв. № опоз.		4	4	2	90	СК105-14		

Поз.	Позначення	Найменування	Без лінії 0,38 кВ	Кількість кіл П/Л 0,38 кВ				Маса од. кг	Примітка
				1	2	3	4		
		Залізобетонні елементи:							
СК105-[]	ТУ.У.В.2.6.0249543-35-95	Стояк СК105-[]	2	2	2	2	2	1580	
СК120-[]	ТУ.У.В.2.6.0249543-35-95	Стояк СК120-[]						1800	
		Сталеві конструкції:							
ТН01	180.2н/6-05	Траверса ТН01		1	2	3	4	3.08	
ТМз032	180.2н./5-20	Траверса ТМз032	1	1	1	1	1	22.2	
Х01	180.2н/5-29	Хомут Х01		1	2	3	4	1.3	
ЗП	ГОСТ839-80	Провід А16, L=0.5 п.м.		3	4	7	8	0.03	
	Всього на опорі, кг								
		Лінійна арматура:							
1	ТУ У 26.2-00214652-003:2010	Ізолятор ШФ-20Г1	2	2	2	2	2	3.8	
2	ТУ 35-2036-90	Ковпачок К-6	2	2	2	2	2	0.03	
3 *1	SICAME	В'язка спіральна діелектрична PLCDT2	2	2	2	2	2	0.17	50-70 мм ²
		В'язка спіральна діелектрична PLCDT3						0.20	95-120 мм ²
5	SICAME	Затискач проколюючий TTDC28401 FBA	3	3	3	3	3	0.39	50-120 мм ²
6	SICAME	Ізолятор натяжний PSI15CE	6	6	6	6	6	1.46	
7 *1	SICAME	Затискач натяжний PA2870 P *6	6	6	6	6	6	0.54	50-70 мм ²
		Затискач натяжний PA28120 P *6						0.82	95-120 мм ²
43	SICAME	Затискач плашковий PGA 101	2	3	4	5	6	0.055	
46*1	SICAME	Затискач для повторних заземлень TND 151		1	2	3	4	0.11	25-95 мм ²
		Затискач для повторних заземлень TND 241						0.17	120 мм ²
48*1	SICAME	Затискач проколюючий магістральний TTD 301 GP		4	8	12	16	0.24	25-95 мм ²
		Затискач проколюючий магістральний TTD 401 GP						0.39	120 мм ²
58*1	SICAME	Затискач натяжний магістральний GUKa1		2	4	6	8	0.8	25-50 мм ²
		Затискач натяжний магістральний GUKa2						1.23	70-120 мм ²
65	SICAME	Хомут CCD 9-62		2	4	6	8	0.04	
	Додаткове обладнання								