




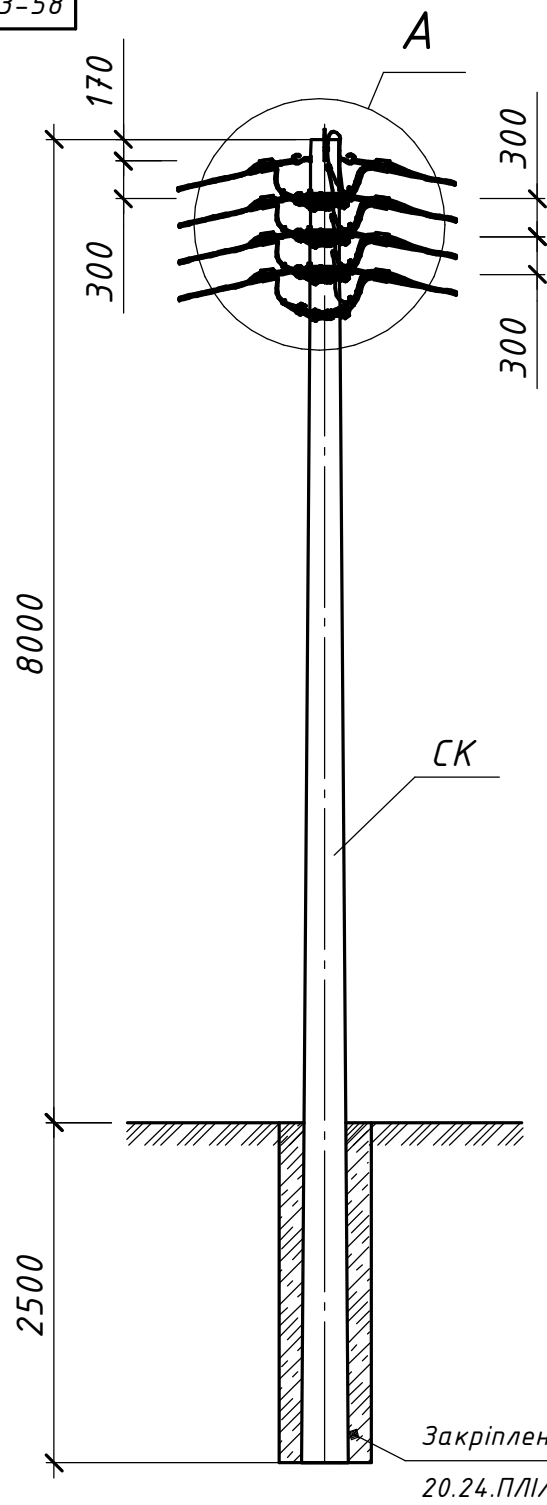


Схема встановлення опори

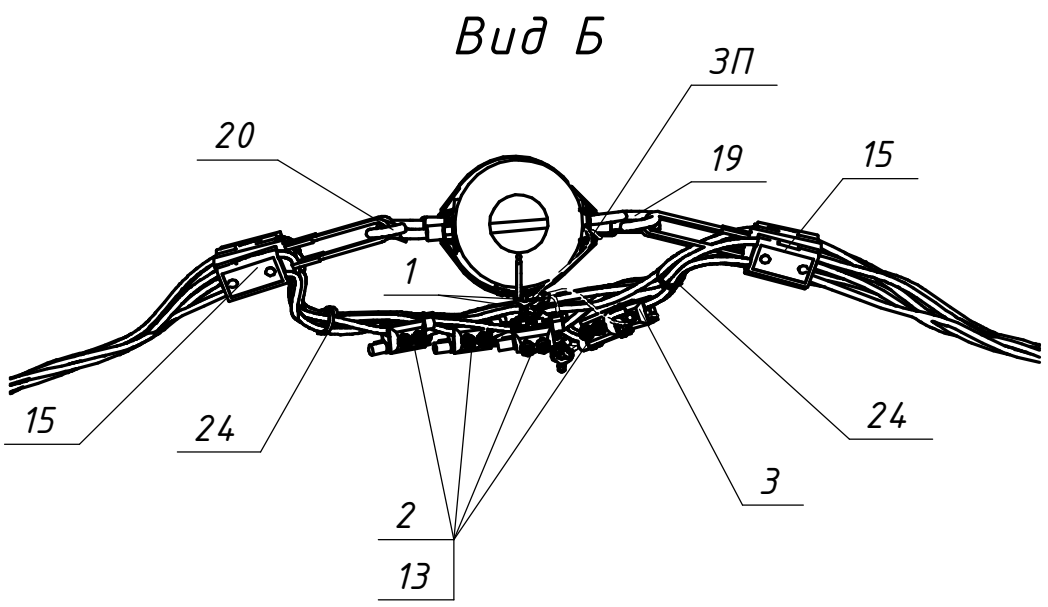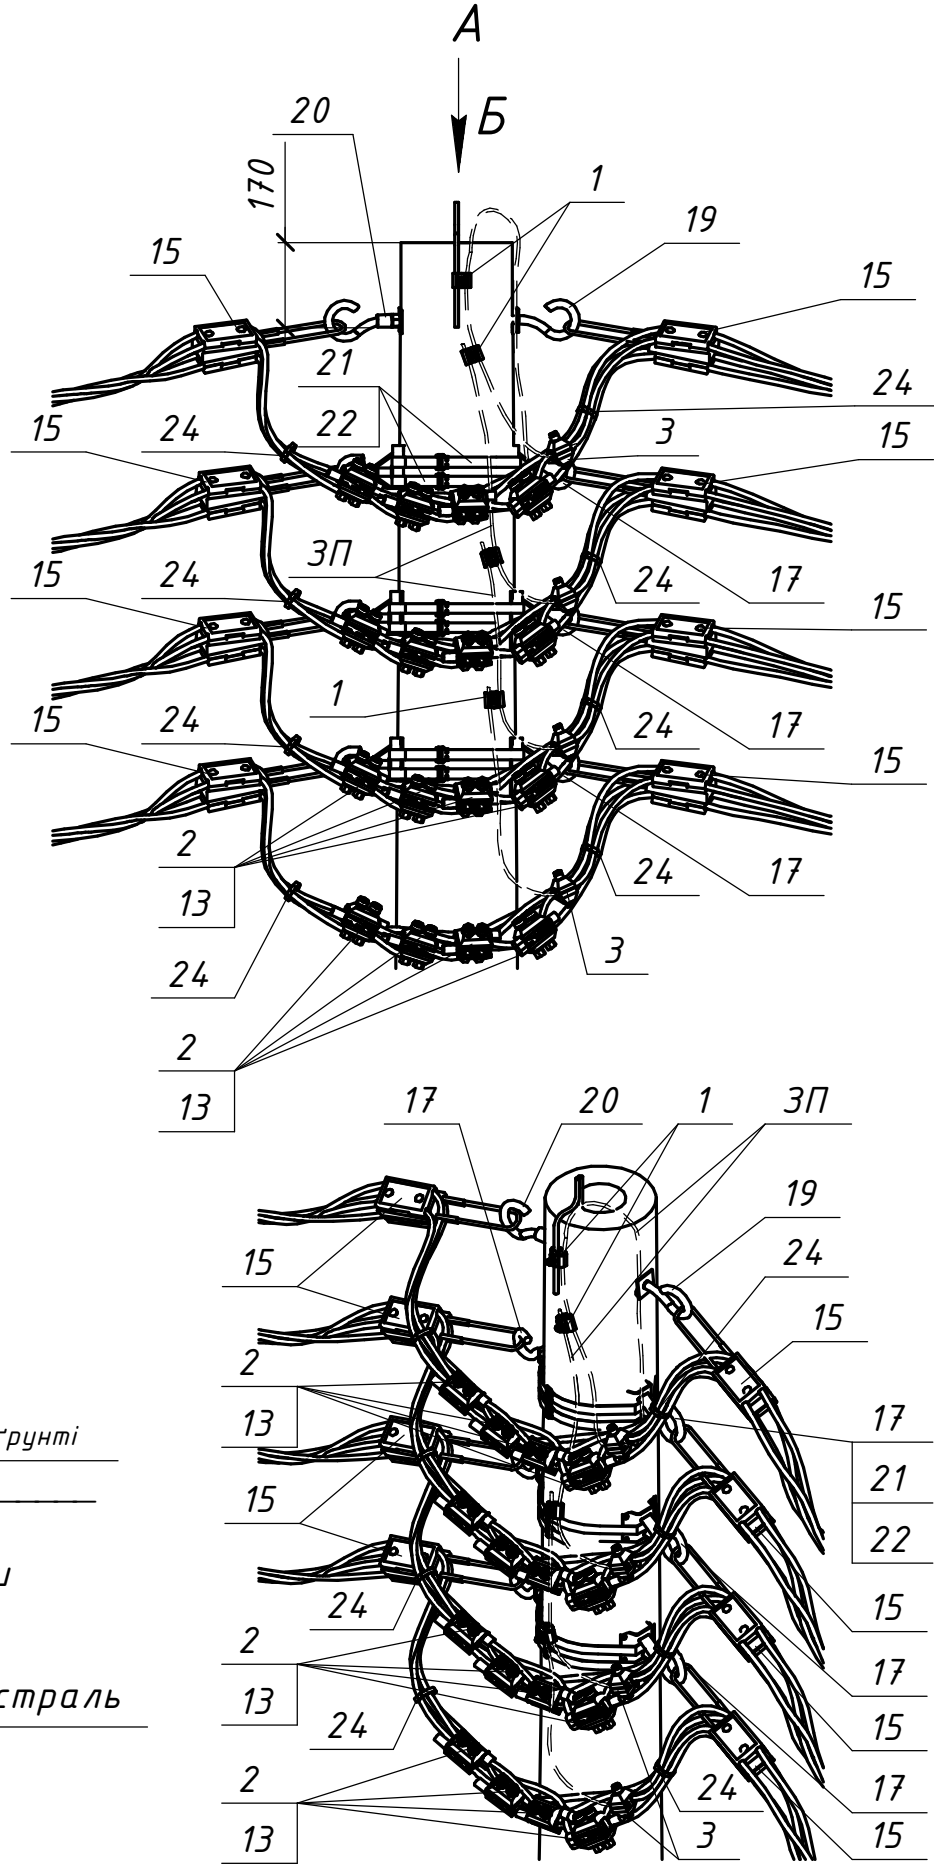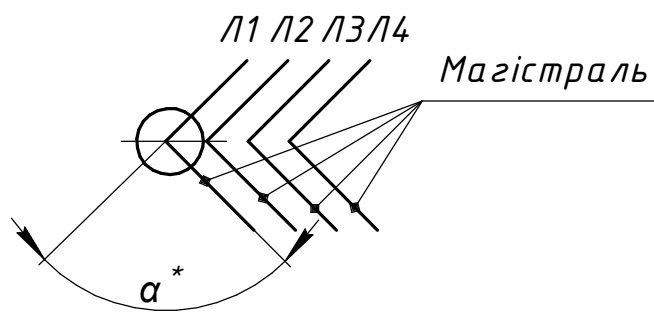

Поз.	Позначення (Виробник)	Найменування	Кільк.	Маса од. кг	Примітка
Залізобетонні елементи:					
СК	ТУ.У.В2.6.0249543-35-95	Стояк СК105-14	1	1580	
Сталеві конструкції:					
17	CSC 16T (SICAME)	Гак універсальний	6	0,72	
19	GHW 16/250 (SICAME)	Прохідний гак	1	0,79	
20	GHN 16 (SICAME)	Гак що накручується	1	0,42	
21	IF 207 (SICAME)	Бандажна стрічка	9	0,116	м.п.
22	CF 20 (SICAME)	Скріпа	6	0,01	
3П	ГОСТ839-80	Провід А16	4,5	0,62	м.п.
Всього на опорі, кг					
Лінійна арматура:					
1	PGA 101 (SICAME)	Затискач плашковий	4	0,055	
2	TTD301neo (SICAME)	Відгалужувальний затискач	16	0,255	25-70 мм ²
	TTD401neo (SICAME)			0,380	95-120 мм ²
3	TND 151 (SICAME)	Затискач для повторних заземлень	4	0,18	16-70 мм ²
	TND 241 (SICAME)			0,22	95-120 мм ²
13	GPE__ (SICAME)	Кінцевий ковпачок	16	0,01	
15	GUKo1 (SICAME)	Затискач натяжний магістральний	8	0,8	25-50 мм ²
	GUKo2 (SICAME)			1,23	70-120 мм ²
24	CCD 9-62 (SICAME)	Стяжний ремінець	8	0,005	

20.24.ПЛІ/З-50

Повітряні лінії напругою 0,4 кВ

з самоутримними ізольованими проводами

Будівельні рішення опор ПЛІ-0,4 кВ

на базі стояків типу СК

Кутова анкерна чотириколова опора
КА4(1хСК105-14)-1

Стадія	Аркуш	Аркушів
Р	-	1

ТОВ "ЕНЕРГОЛІГА"
Київ 2024

Прив'язаний

Інв. №

Зм.	Кільк.	Арк.	№ док.	Підпис	Дата
Розробив		Ястреба			04.24
Перевірів		Воєвода			04.24
Н.контр.		Велешук			04.24
ГІП		Корсак			04.24