


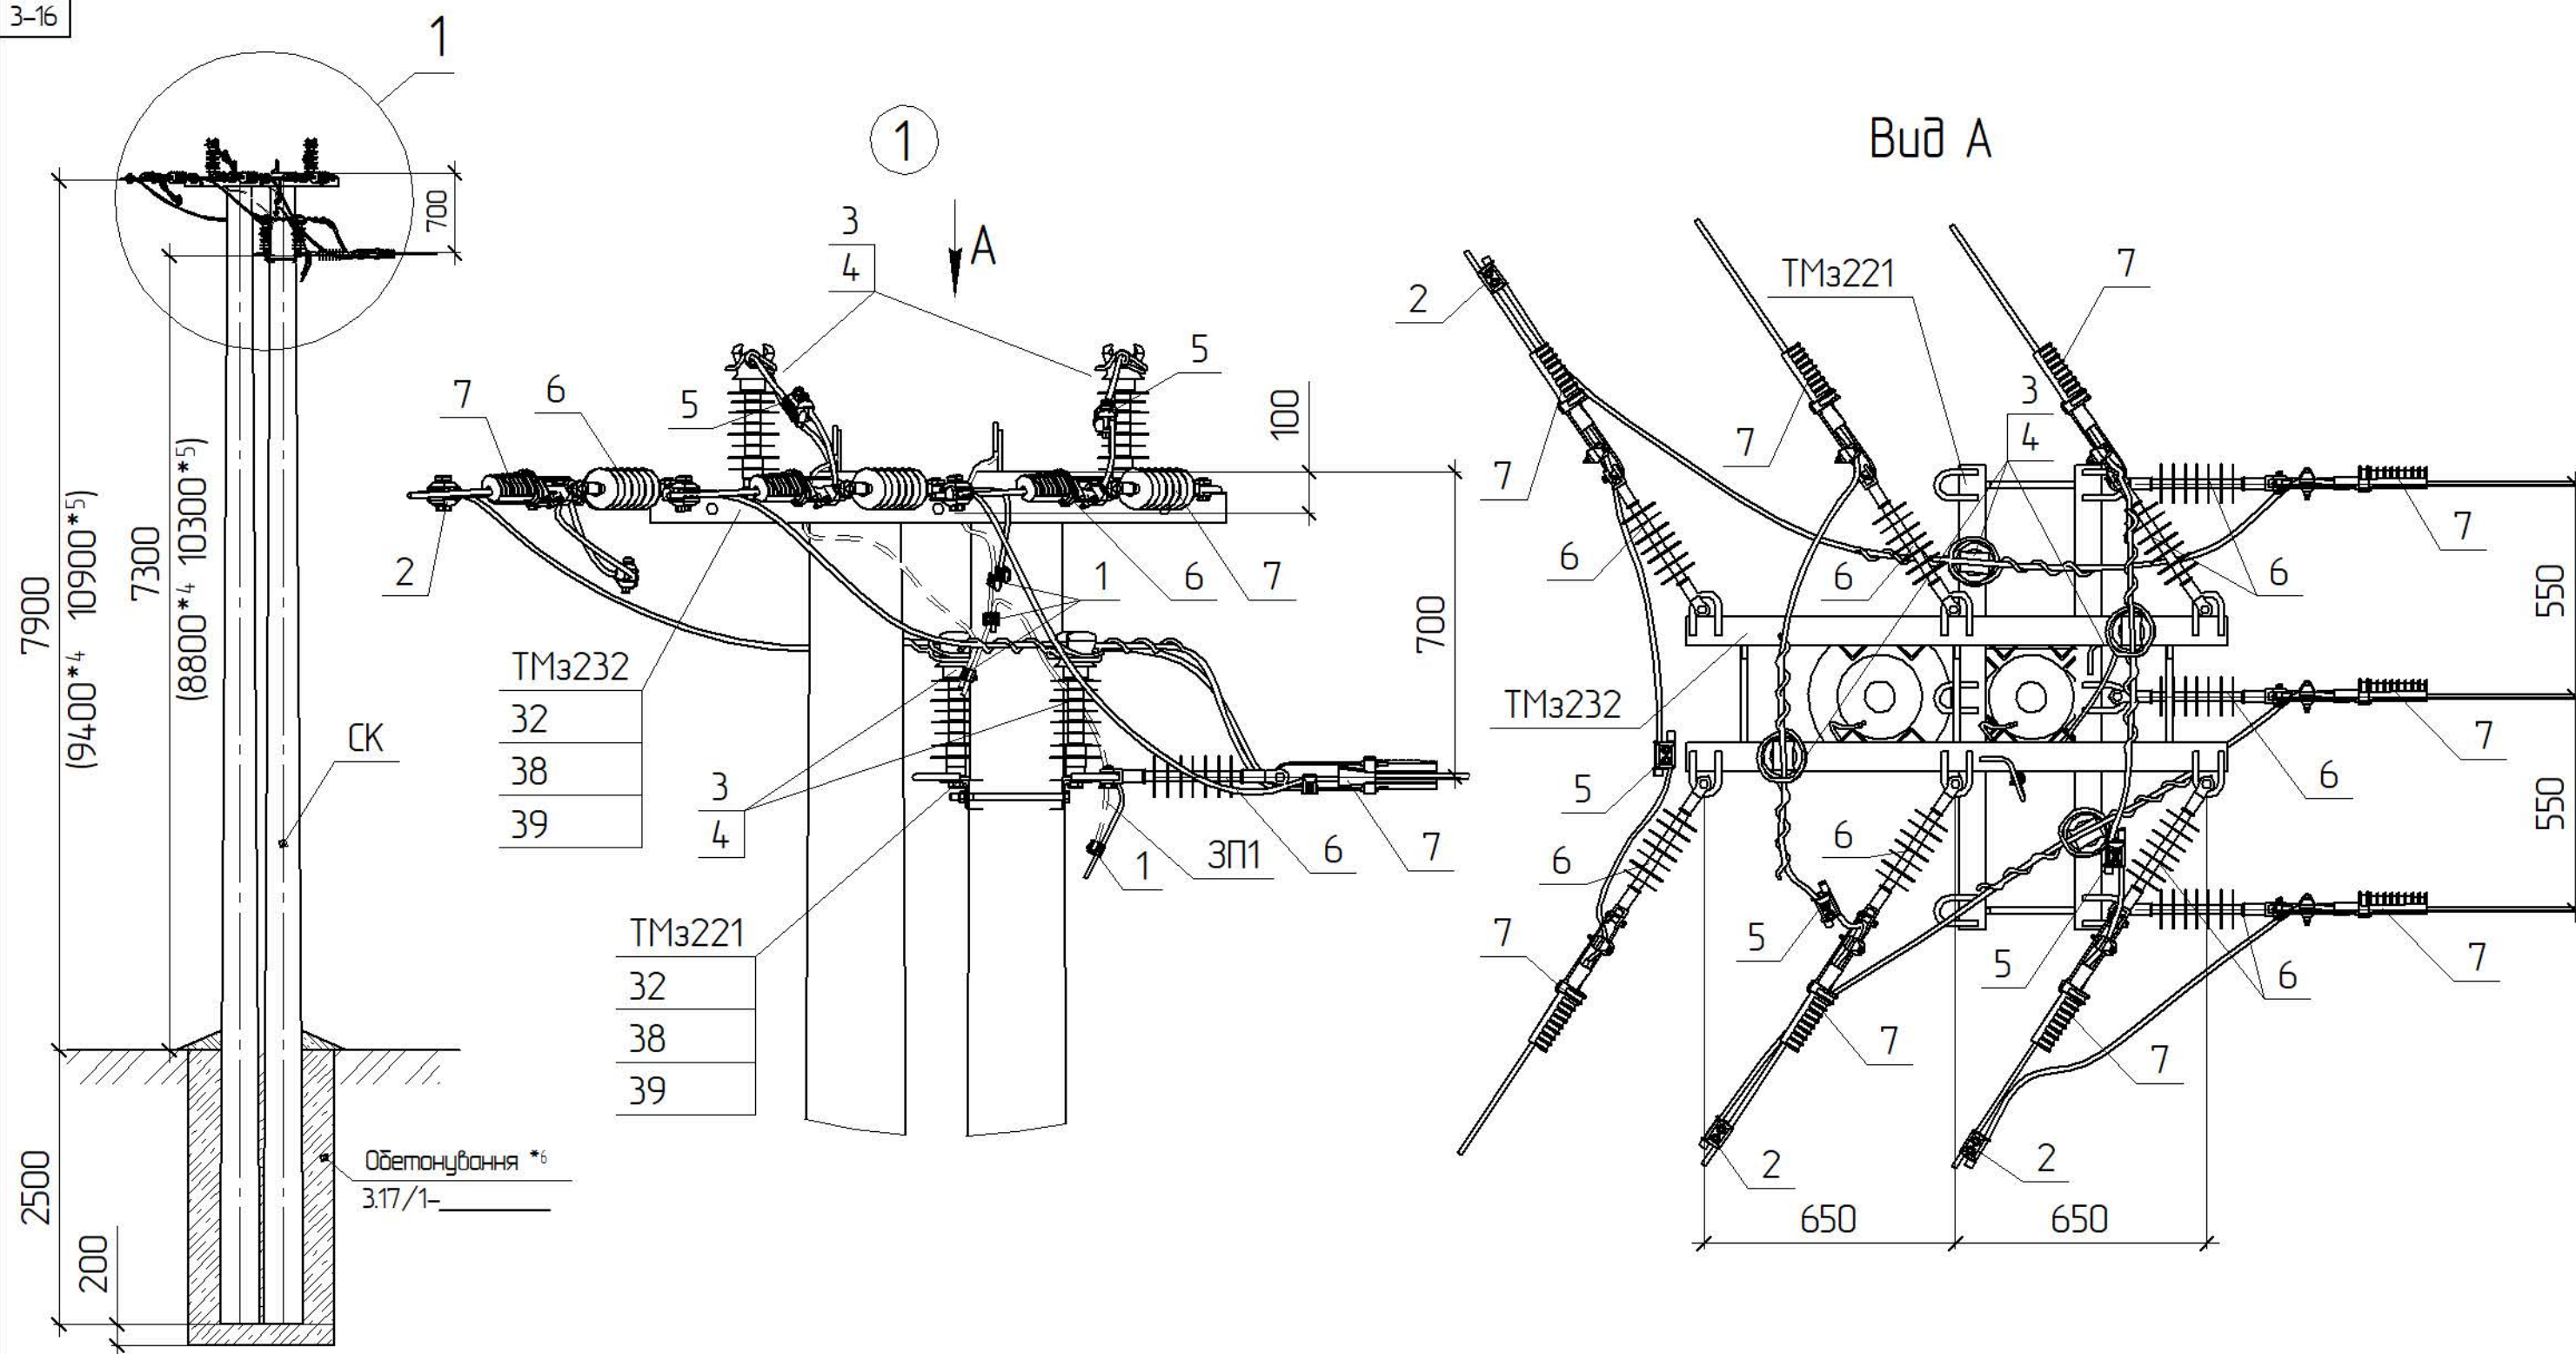


Схема встановлення опори

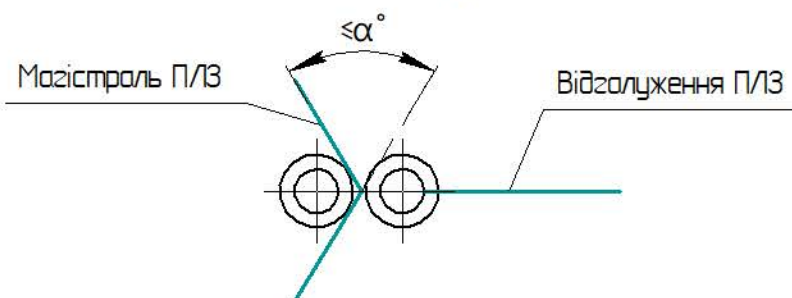

- *1 Тип арматури залежить від перерізу проводу магістралі (див 3.17/В0)
- *2 Тип стрижневих ізоляторів залежить від ступеня забруднення атмосфери в місці де проектується лінія (див. ПУЕ п.п. 1.9.44-1.9.52)
- *4 Значення наведені для опори зі стояком СК120-[]
- *5 Значення наведені для опори зі стояком СК135-[]
- *6 Тип закріплення в ґрунті уточнюється при конкретному проектуванні

Прив'язаний

Інв. №

Зм.	Кільк.	Арк.	№ док.	Відп.	Дата
ГП		Журавльов			08.06
Н.контр.		Мельник			07.06
Перевір.		Меркотан			07.06
Розроб.		Іщук			06.06

3.17/3-09

Відгалужувальна
кутова анкерна опора
ВКА20-1(2хСК105-[])-1
ВКА20-1(2хСК120-[])-1
ВКА20-1(2хСК135-[])-1

Сторінка	Аркуш	Аркушів
РП	1	2

НВП
ТОВ „ЕНЕРГОЛІГА“

