




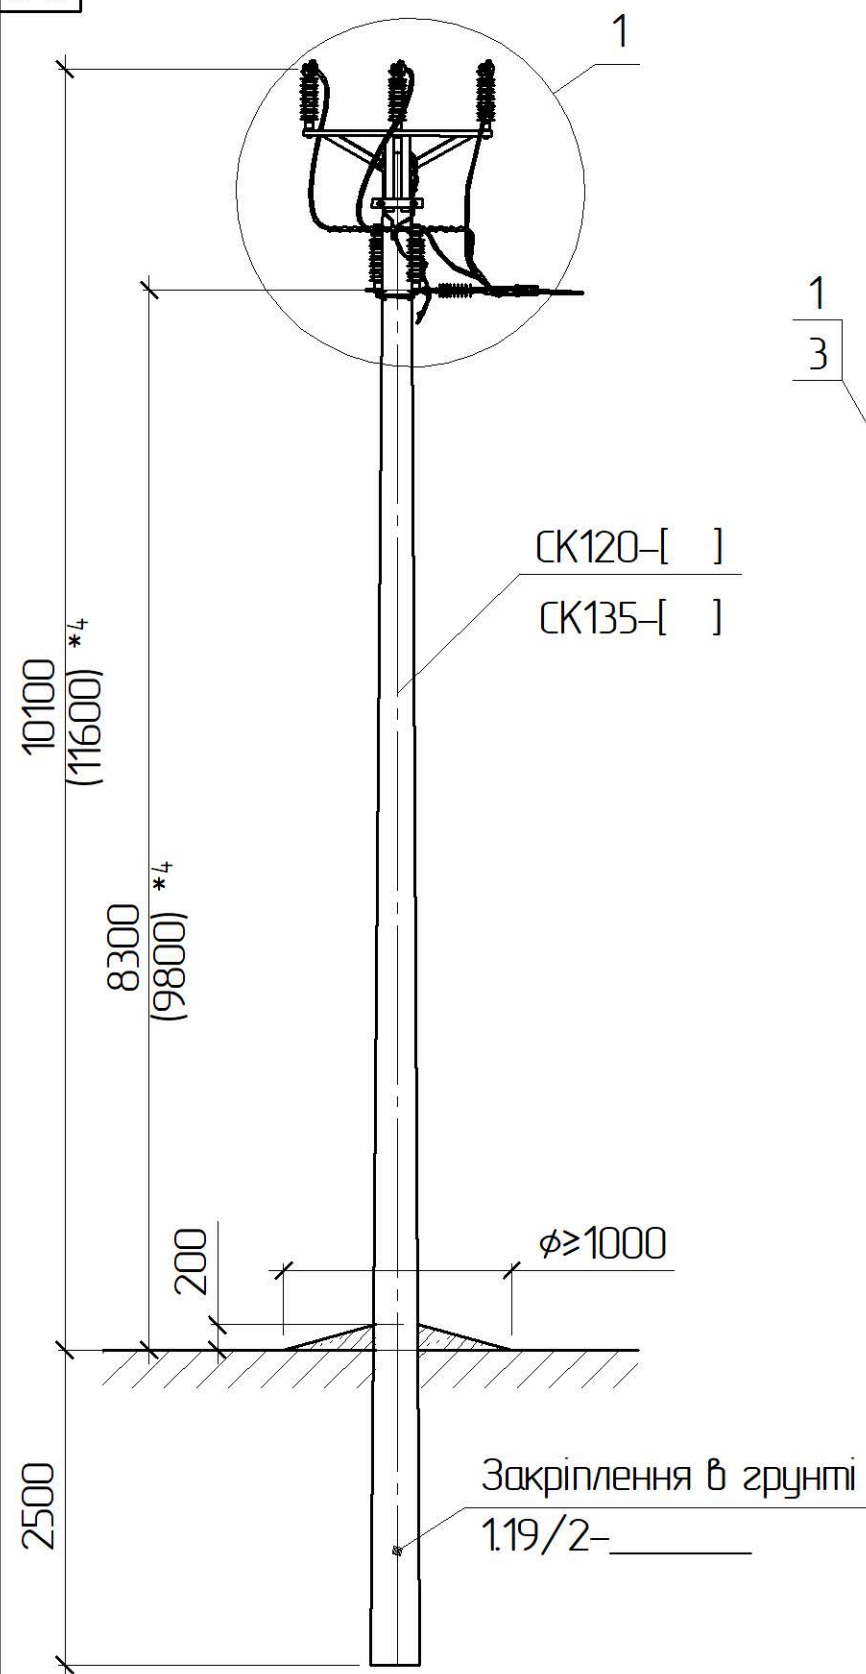


Схема встановлення опори

Магістраль П/З 35 кВ

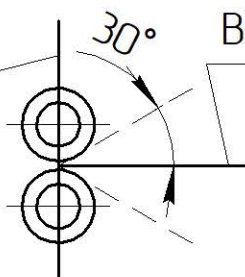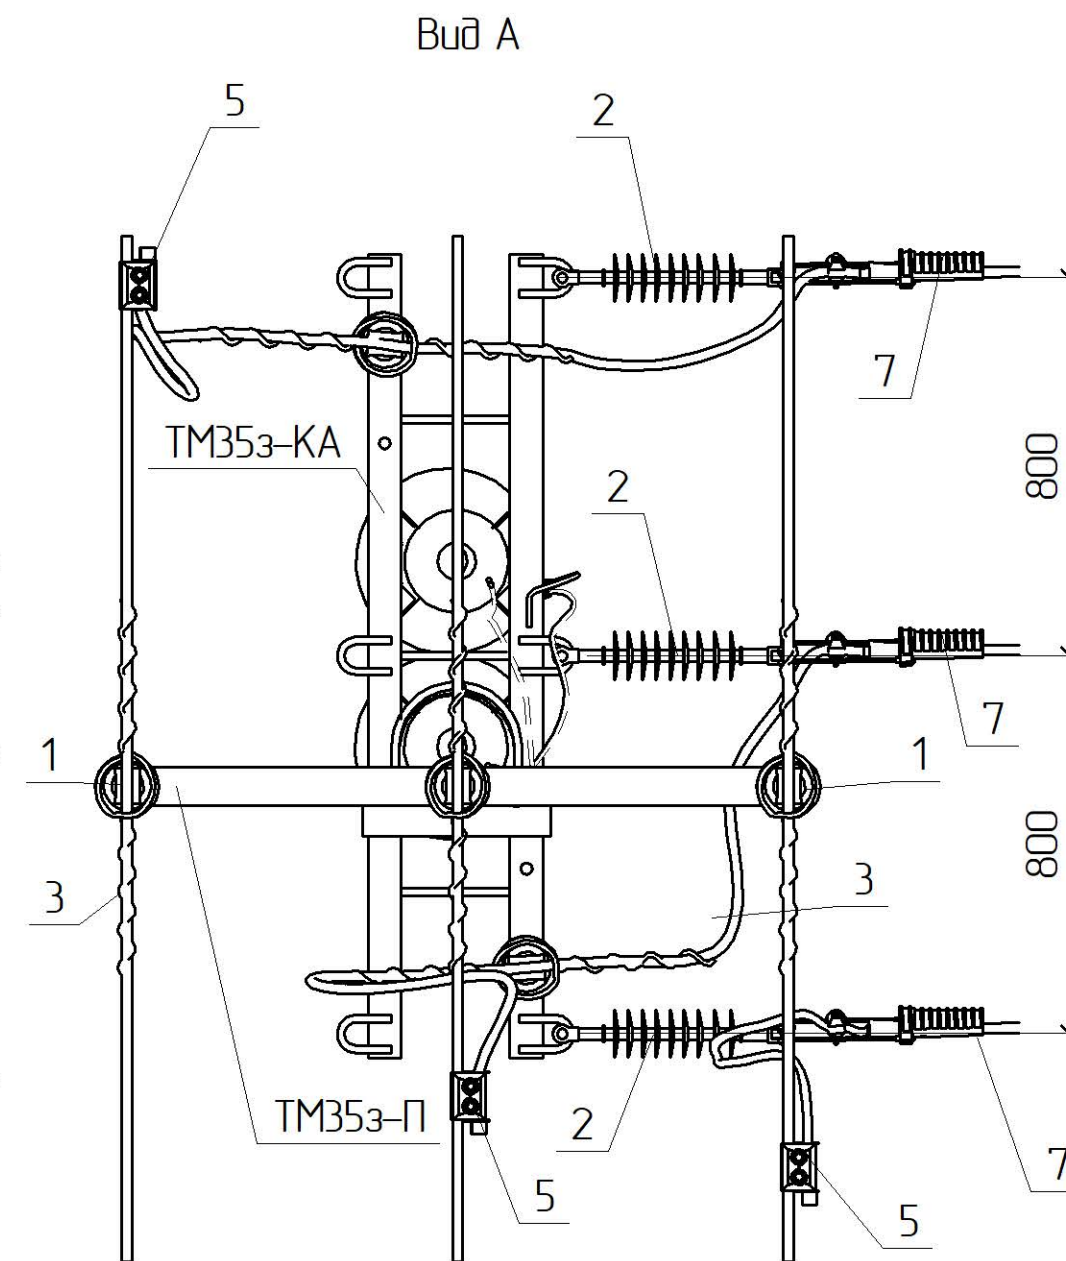

Відгалуження

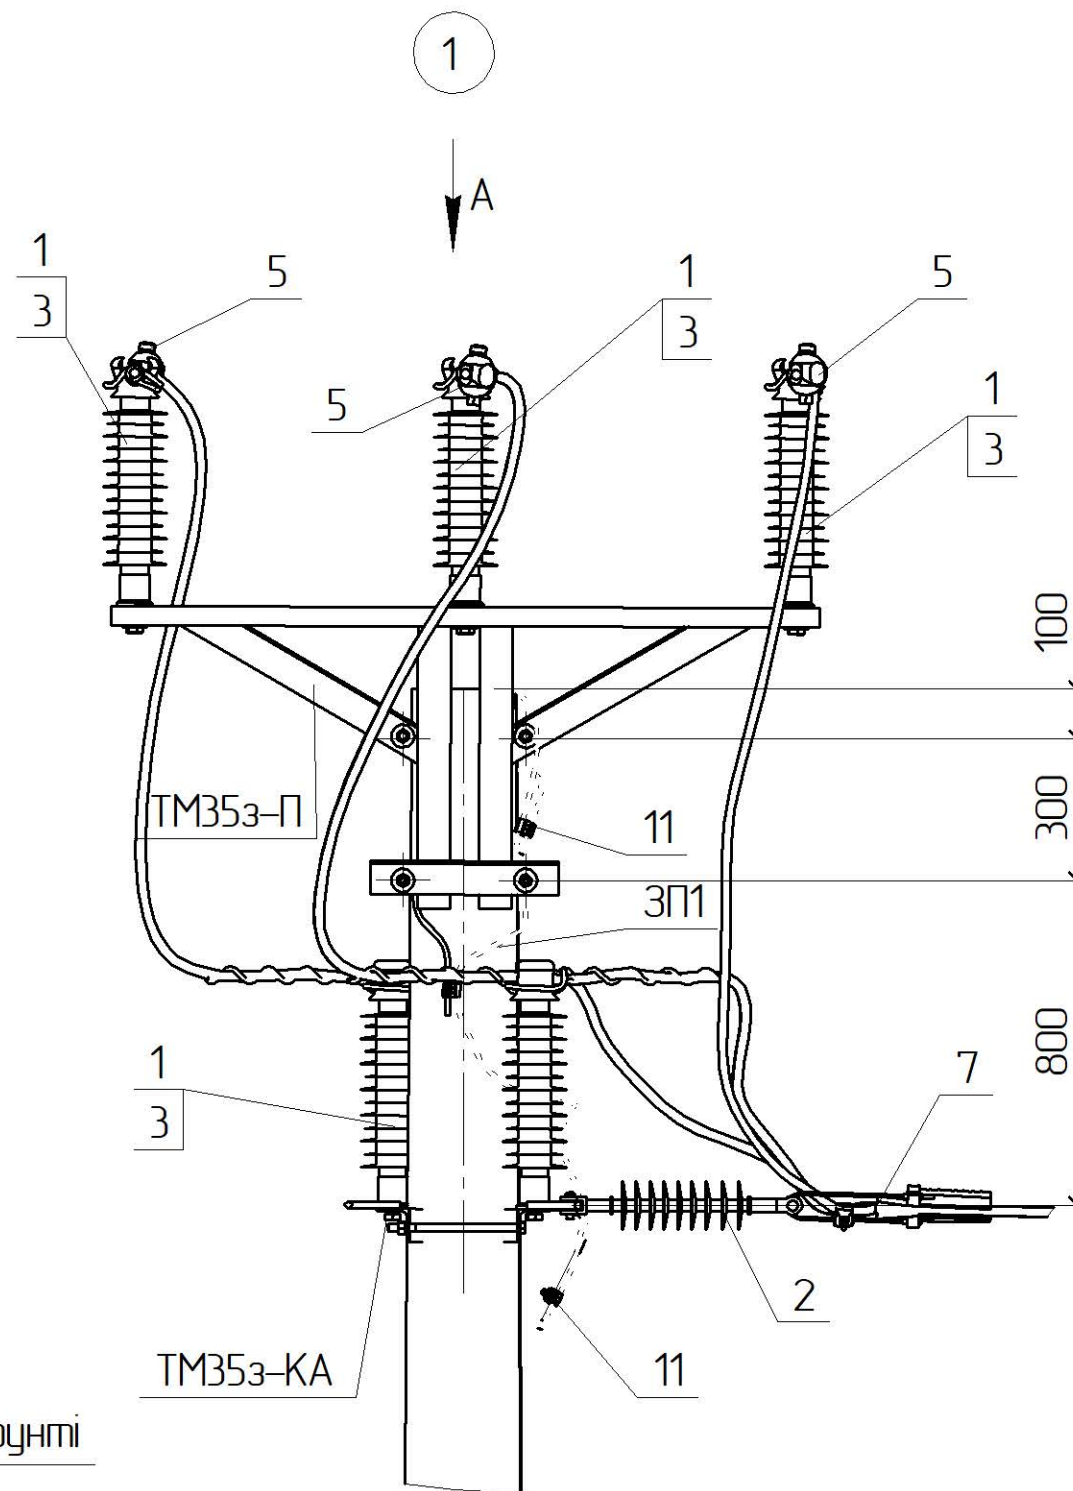

*1 Тип арматури залежить від перерізу проводу магістралі, див 1.19/7

*4 Значення у дужках наведені для опори зі стояком СК135

Прив'язаний

Зм.	Кільк.	Арк.	№ док.	Підпис	Дата
ГП		Журавльов			11.19
Н.контр.		Ковальчук			11.19
Перевір.		Скребунов			11.19
Розроб.		Ястреба			11.19
Інв. №					


1.19/3-06

Відгалужувальна анкерна опора
 ВА35-1з(2хСК120-[])-1
 ВА35-1з(2хСК135-[])-1

Стадія	Аркуш	Аркушів
РП	1	2
ТОВ „ЕНЕРГО/ЛІГА” Київ 2019		

Тип стаяка в залежності від тяжіння T_{max}

Макси-мальне тяжіння T _{max} , кН	Марка стаяка	
4	СК120-12	СК135-12
8	СК120-15	СК135-17

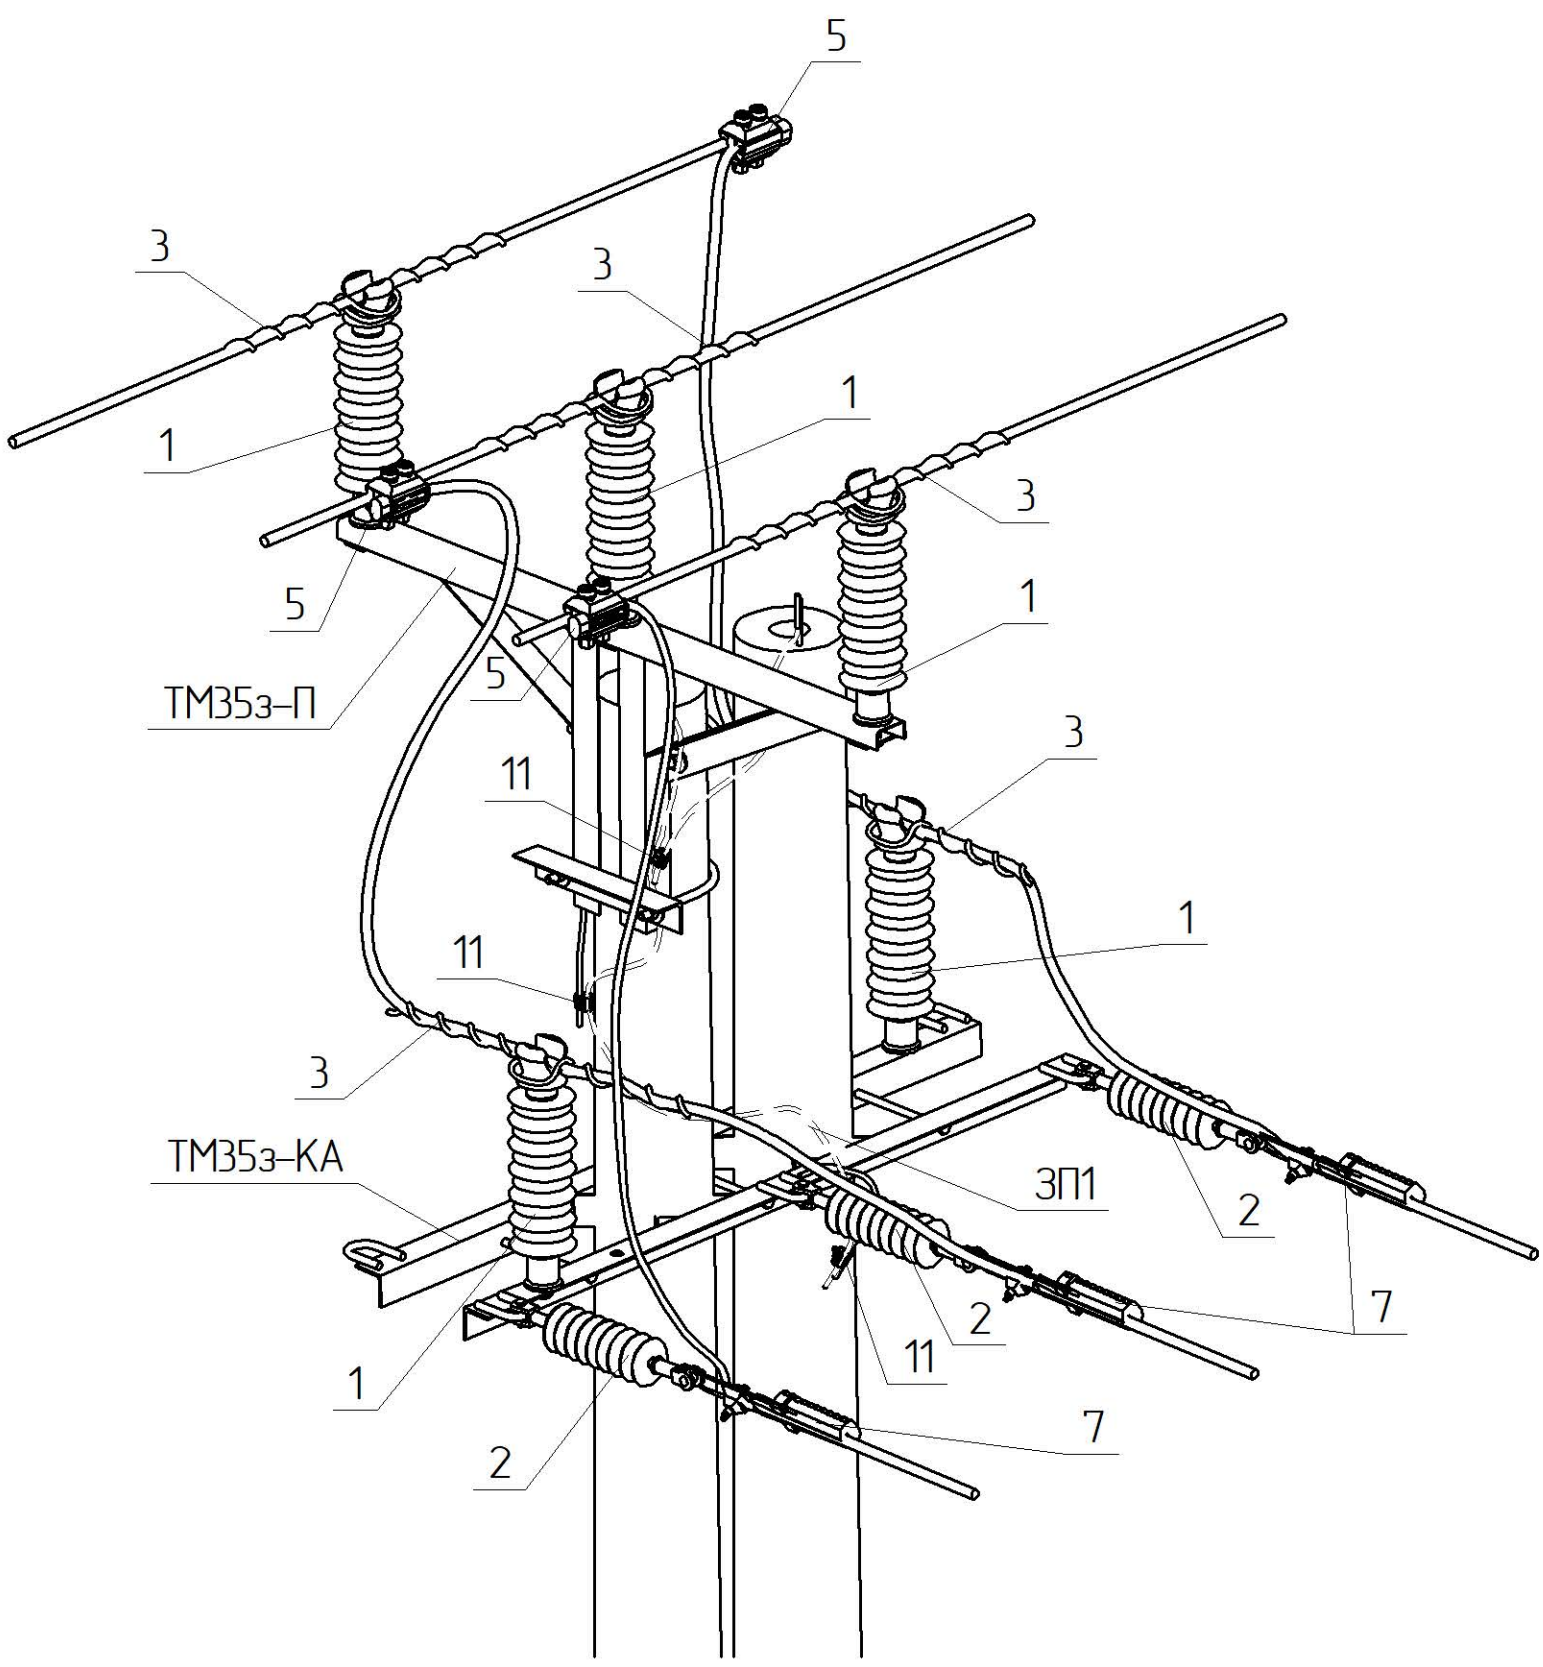

Поз.	Позначення	Найменування	Кільк.	Маса од. кз	Примітка
		Залізобетонні елементи:			
СК120-[]	ТУ.У.В.2.6.024.9543-35-95	Стояк СК120-[]	2	1800	
СК135-[]	ТУ.У.В.2.6.024.9543-35-95	Стояк СК135-[]		1880	
		Сталеві конструкції:			
ТМ35з-П	1.19/6-01	Траверса ТМ35з-П	1	22,89	
ТМ35з-КА	1.19/6-11	Траверса ТМ35з-КА	1	25,01	
32	ДСТУ ГОСТ 7798:2008	Болт М24х35	2	0,14	
33	ДСТУ ГОСТ 7798:2008	Болт М24х75	3	0,31	
38	ГОСТ 11371-78	Шайба 24	5	0,02	
39	ГОСТ 6402-70	Шайба пружинна 24	5	0,02	
ЗП1	ДСТУ 4738:2007 ISO 1461:2009	Ст. круг ϕ 10 В2 з цинковим покриттям, L=1,5 м.	1	0,93	
	Всього на опорі, кз			49,56	
		Лінійна арматура:			
1 *1	PSI 42 RD	Ізолятор стрижневий	5	3,85	
2	PSI42CC	Ізолятор натяжний	3	1,9	
3 *1	PLDT3 CR	В'язка спіральна діелектрична	5	0,2	70-95 мм ²
	PLDT4 CR			0,21	120-185 мм ²
5 *1	TTDC45401 AT FD	Затискач проколюючий 35 кВ	3	0,45	70-120 мм ²
	TTDC45501 AT FD			0,48	185 мм ²
7 *1	PA4595 P	Затискач натяжний	3	1,20	70-95 мм ²
	PA45120 P			1,22	120 мм ²
	PA45185 P			1,34	185 мм ²
11	PGA 101	Затискач плашковий	3	0,055	
	Додаткове обладнання				

Зам. інв. №	
Підпис і дата	
Інв. № ориг.	