


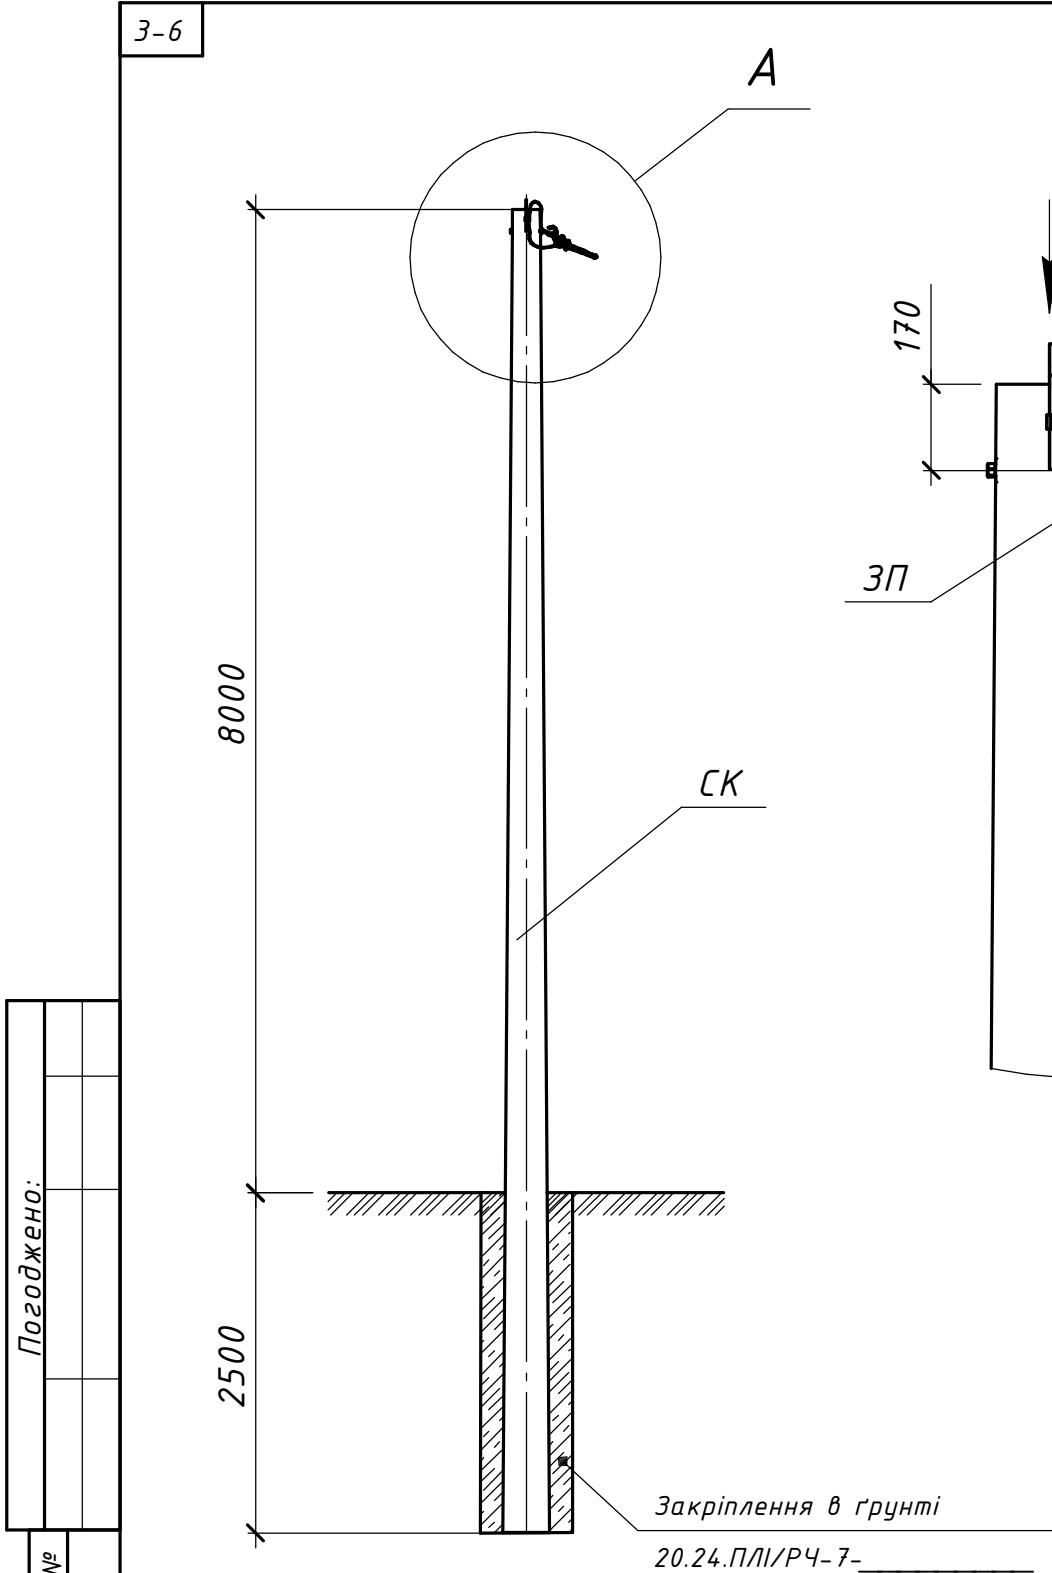


Схема встановлення опори

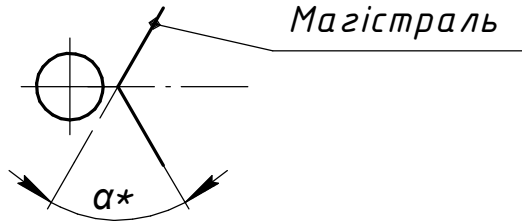

Погоджено:		Зам. інв. №		Підпис і дата		Інв. № ориг.	

Прив'язаний				Розробив	Ястреба		04.24	Будівельні рішення опор ПЛІ-0,4 кВ на базі стояків типу СК	Стадія	Аркуш	Аркушів
				Перевірів	Воєвода		04.24		Р	-	1
				Н.контр.	Велещук		04.24	Кутова проміжна одноколова опора КП1(1хСК105-10)-1			
Інв. №				ГІП	Корсак		04.24				

Поз.	Позначення (Виробник)	Найменування	Кільк.	Маса од. кг	Примітка
Залізобетонні елементи:					
СК	ТУ.У.В2.6.0249543-35-95	Стояк СК105-10	1	1580	
Сталеві конструкції:					
19	ГНВ 16/250 (SICAME)	Прохідний гак	1	0,79	
ЗП	ГОСТ839-80	Провід А16	1,5	0,62	м.п.
Всього на опорі, кг					
Лінійна арматура:					
1	PGA 101 (SICAME)	Затискач плашковий	1	0,055	
З	TND 151 (SICAME)	Затискач для повторних заземлень	1	0,18	25-95 мм ²
	TND 241 (SICAME)			0,22	120 мм ²
16	PSP 122 (SICAME)	Затискач підтримуючий магістральний	1	0,255	

20.24.ПЛІ/З-02

Повітряні лінії напругою 0,4 кВ

з самоутримними ізольованими проводами

ТОВ "ЕНЕРГОЛІГА"
Київ 2024