




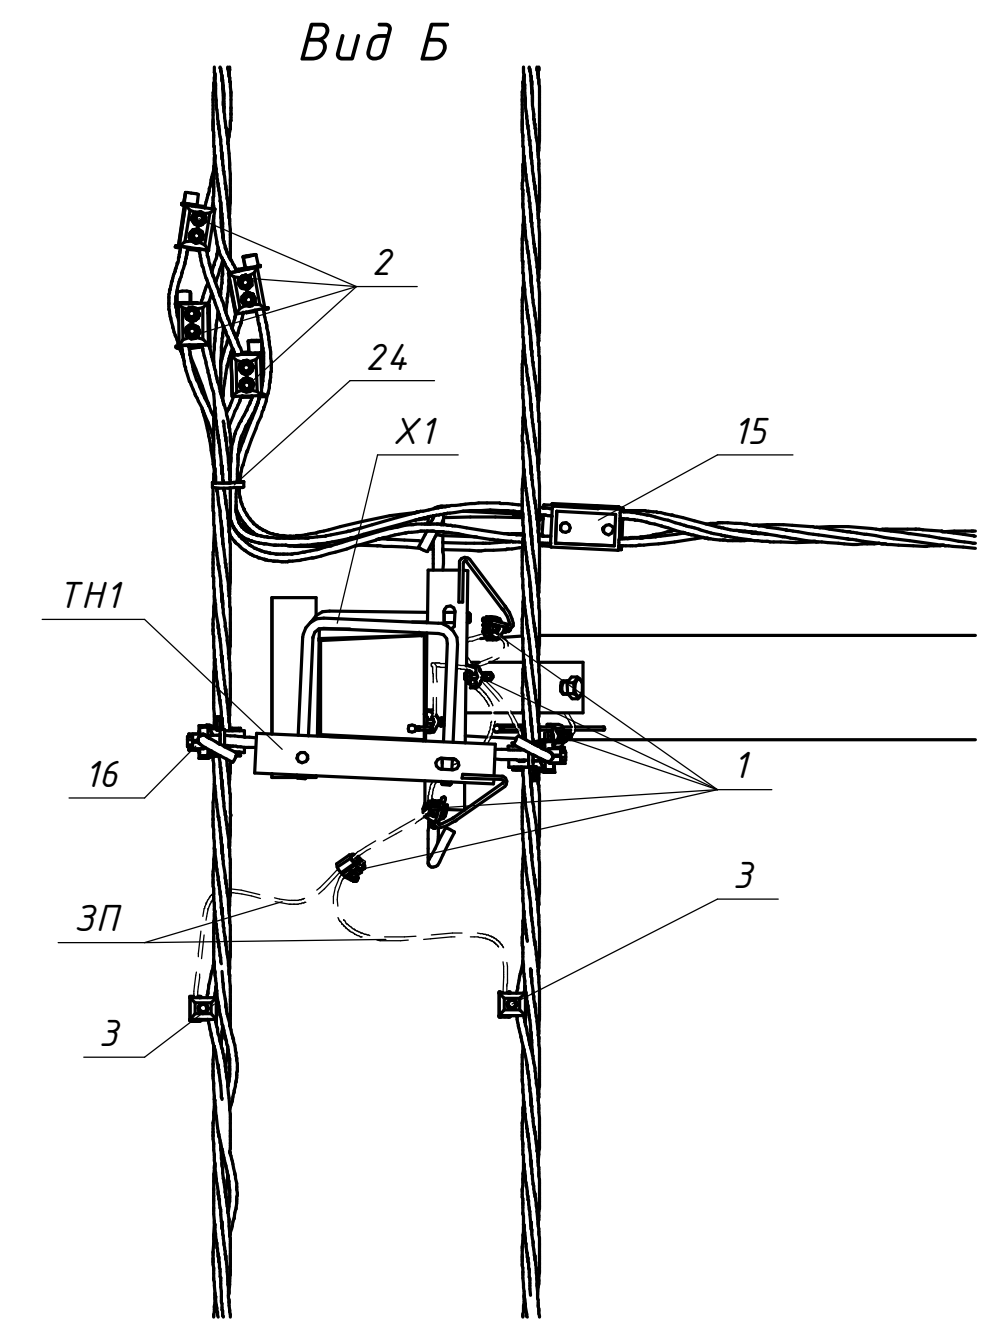



Схема встановлення опори

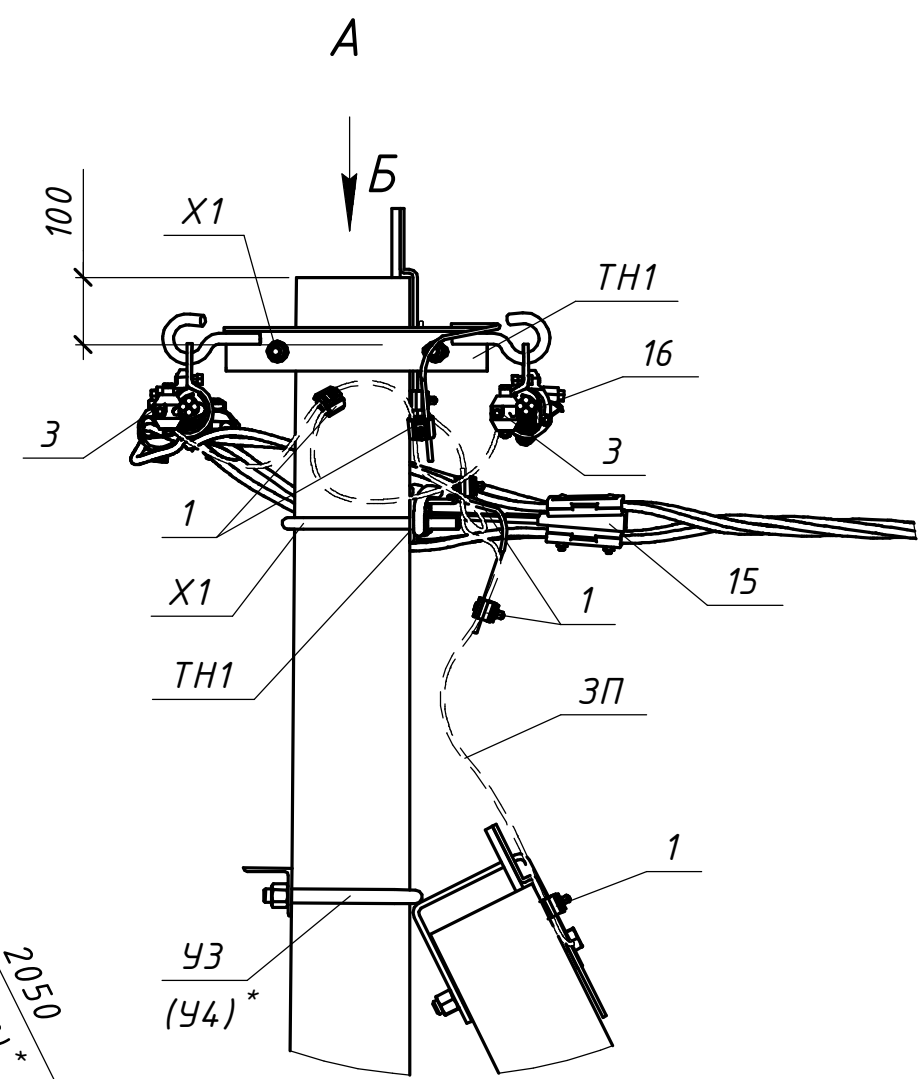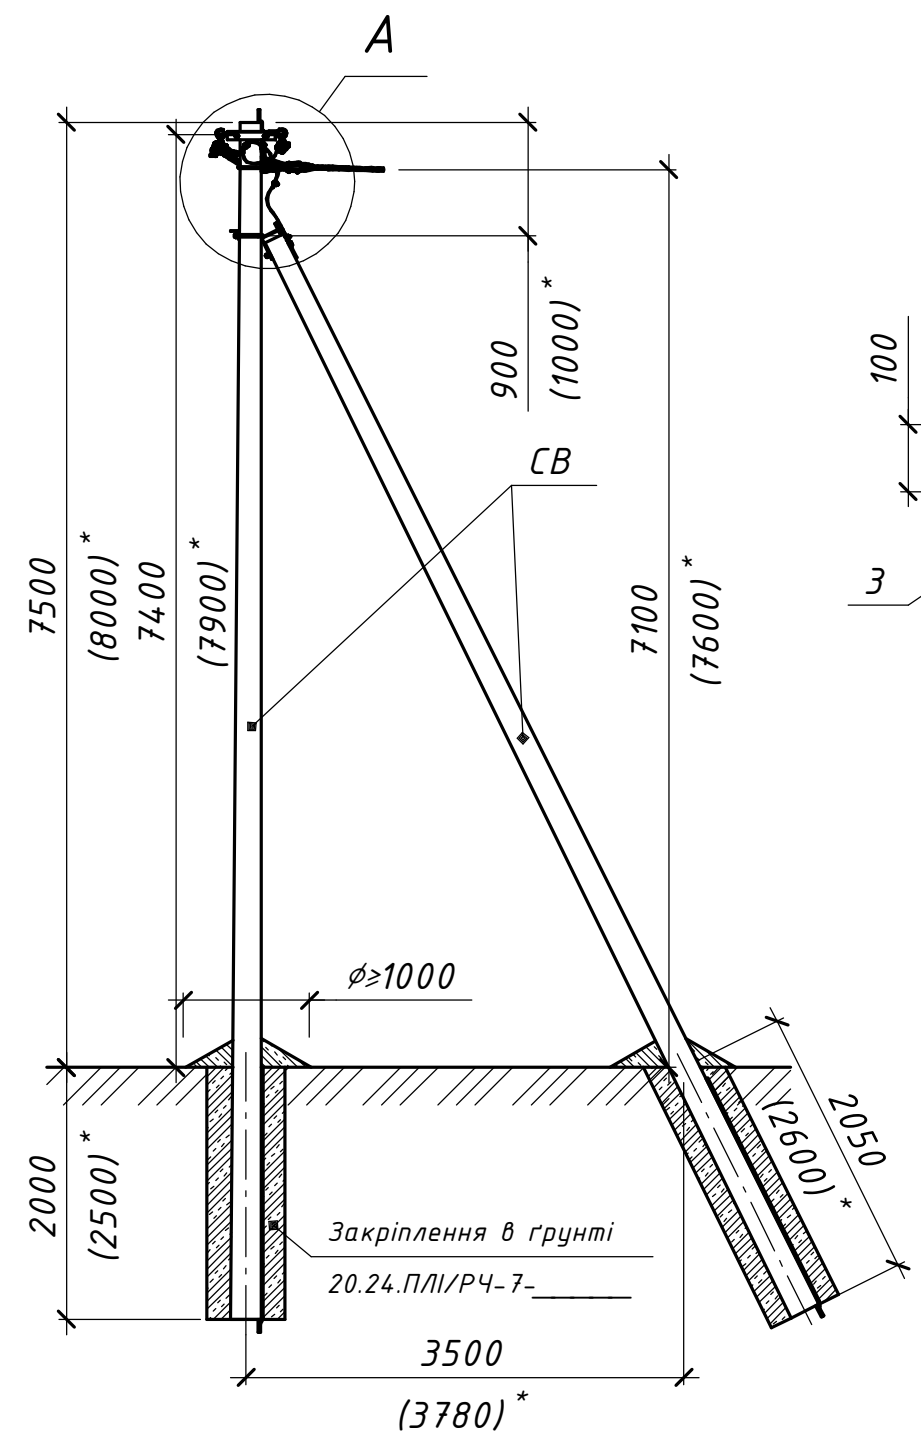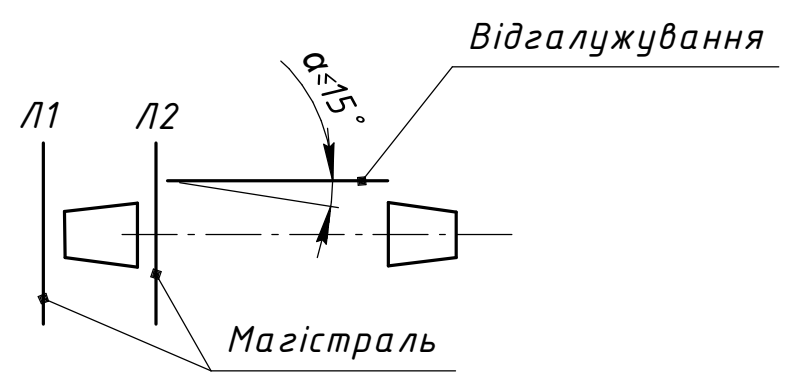

* Значення у дужках наведені для опори зі стояком СВ-105

Погоджено:		Зам. інв. №		Підпис і дата		Інв. № орг.	

										20.24.ПЛІ/1-38					
										Повітряні лінії напругою 0,4 кВ					
										з самоутримними ізолюваними проводами					
				Зм.	Кільк.	Арк.	№ док.	Підпис	Дата						
Прив'язаний				Розробив		Ястреба			04.24	Будівельні рішення опор ПЛІ-0,4 кВ на траверсах		Стадія	Аркцш	Аркцшів	
				Перевірів		Воєвода			04.24	(на базі стояків СВ 95-3 та СВ 105-5)		Р	1	2	
				Н.контр.		Велешук			04.24						
										Відгалужувальна проміжна двоколова опора ВП2(2хСВ95-3)-1м ВП2(2хСВ105-5)-1м				ТОВ "ЕНЕРГОЛІГА" Київ 2024	
Інв. №				ГІП		Корсак			04.24						

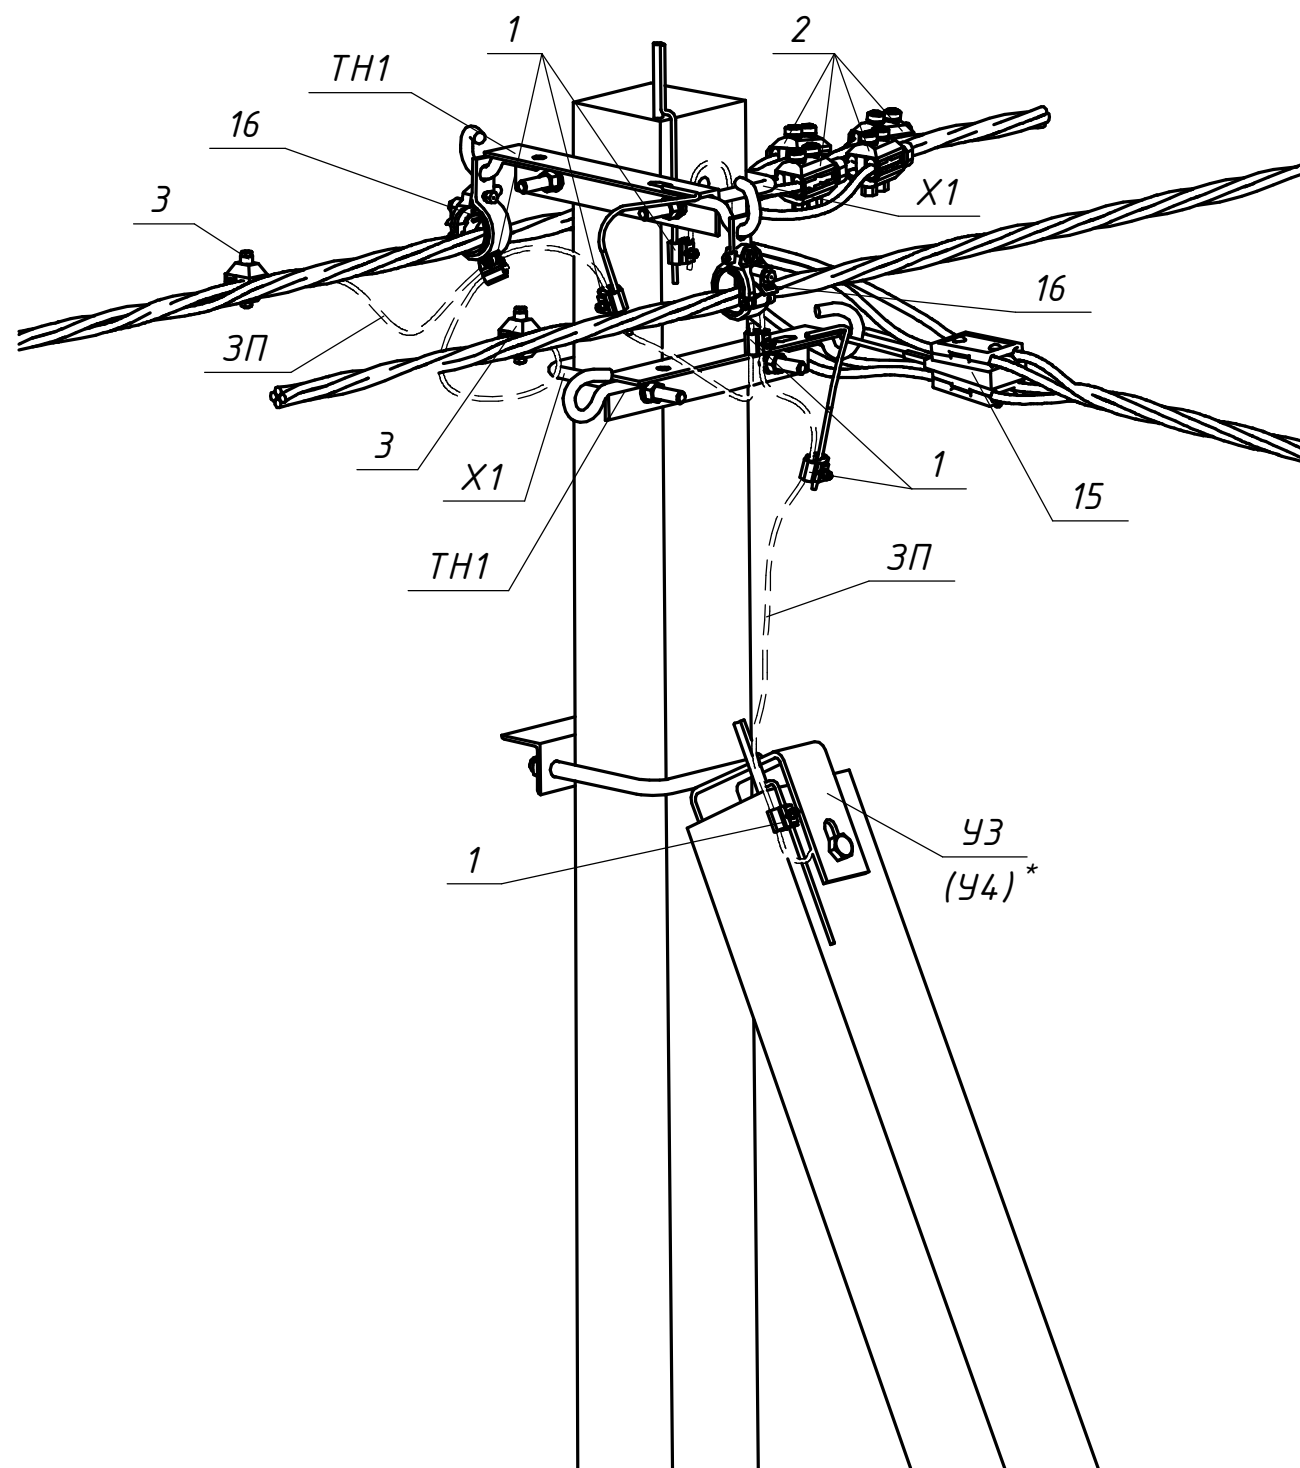[illegible]