


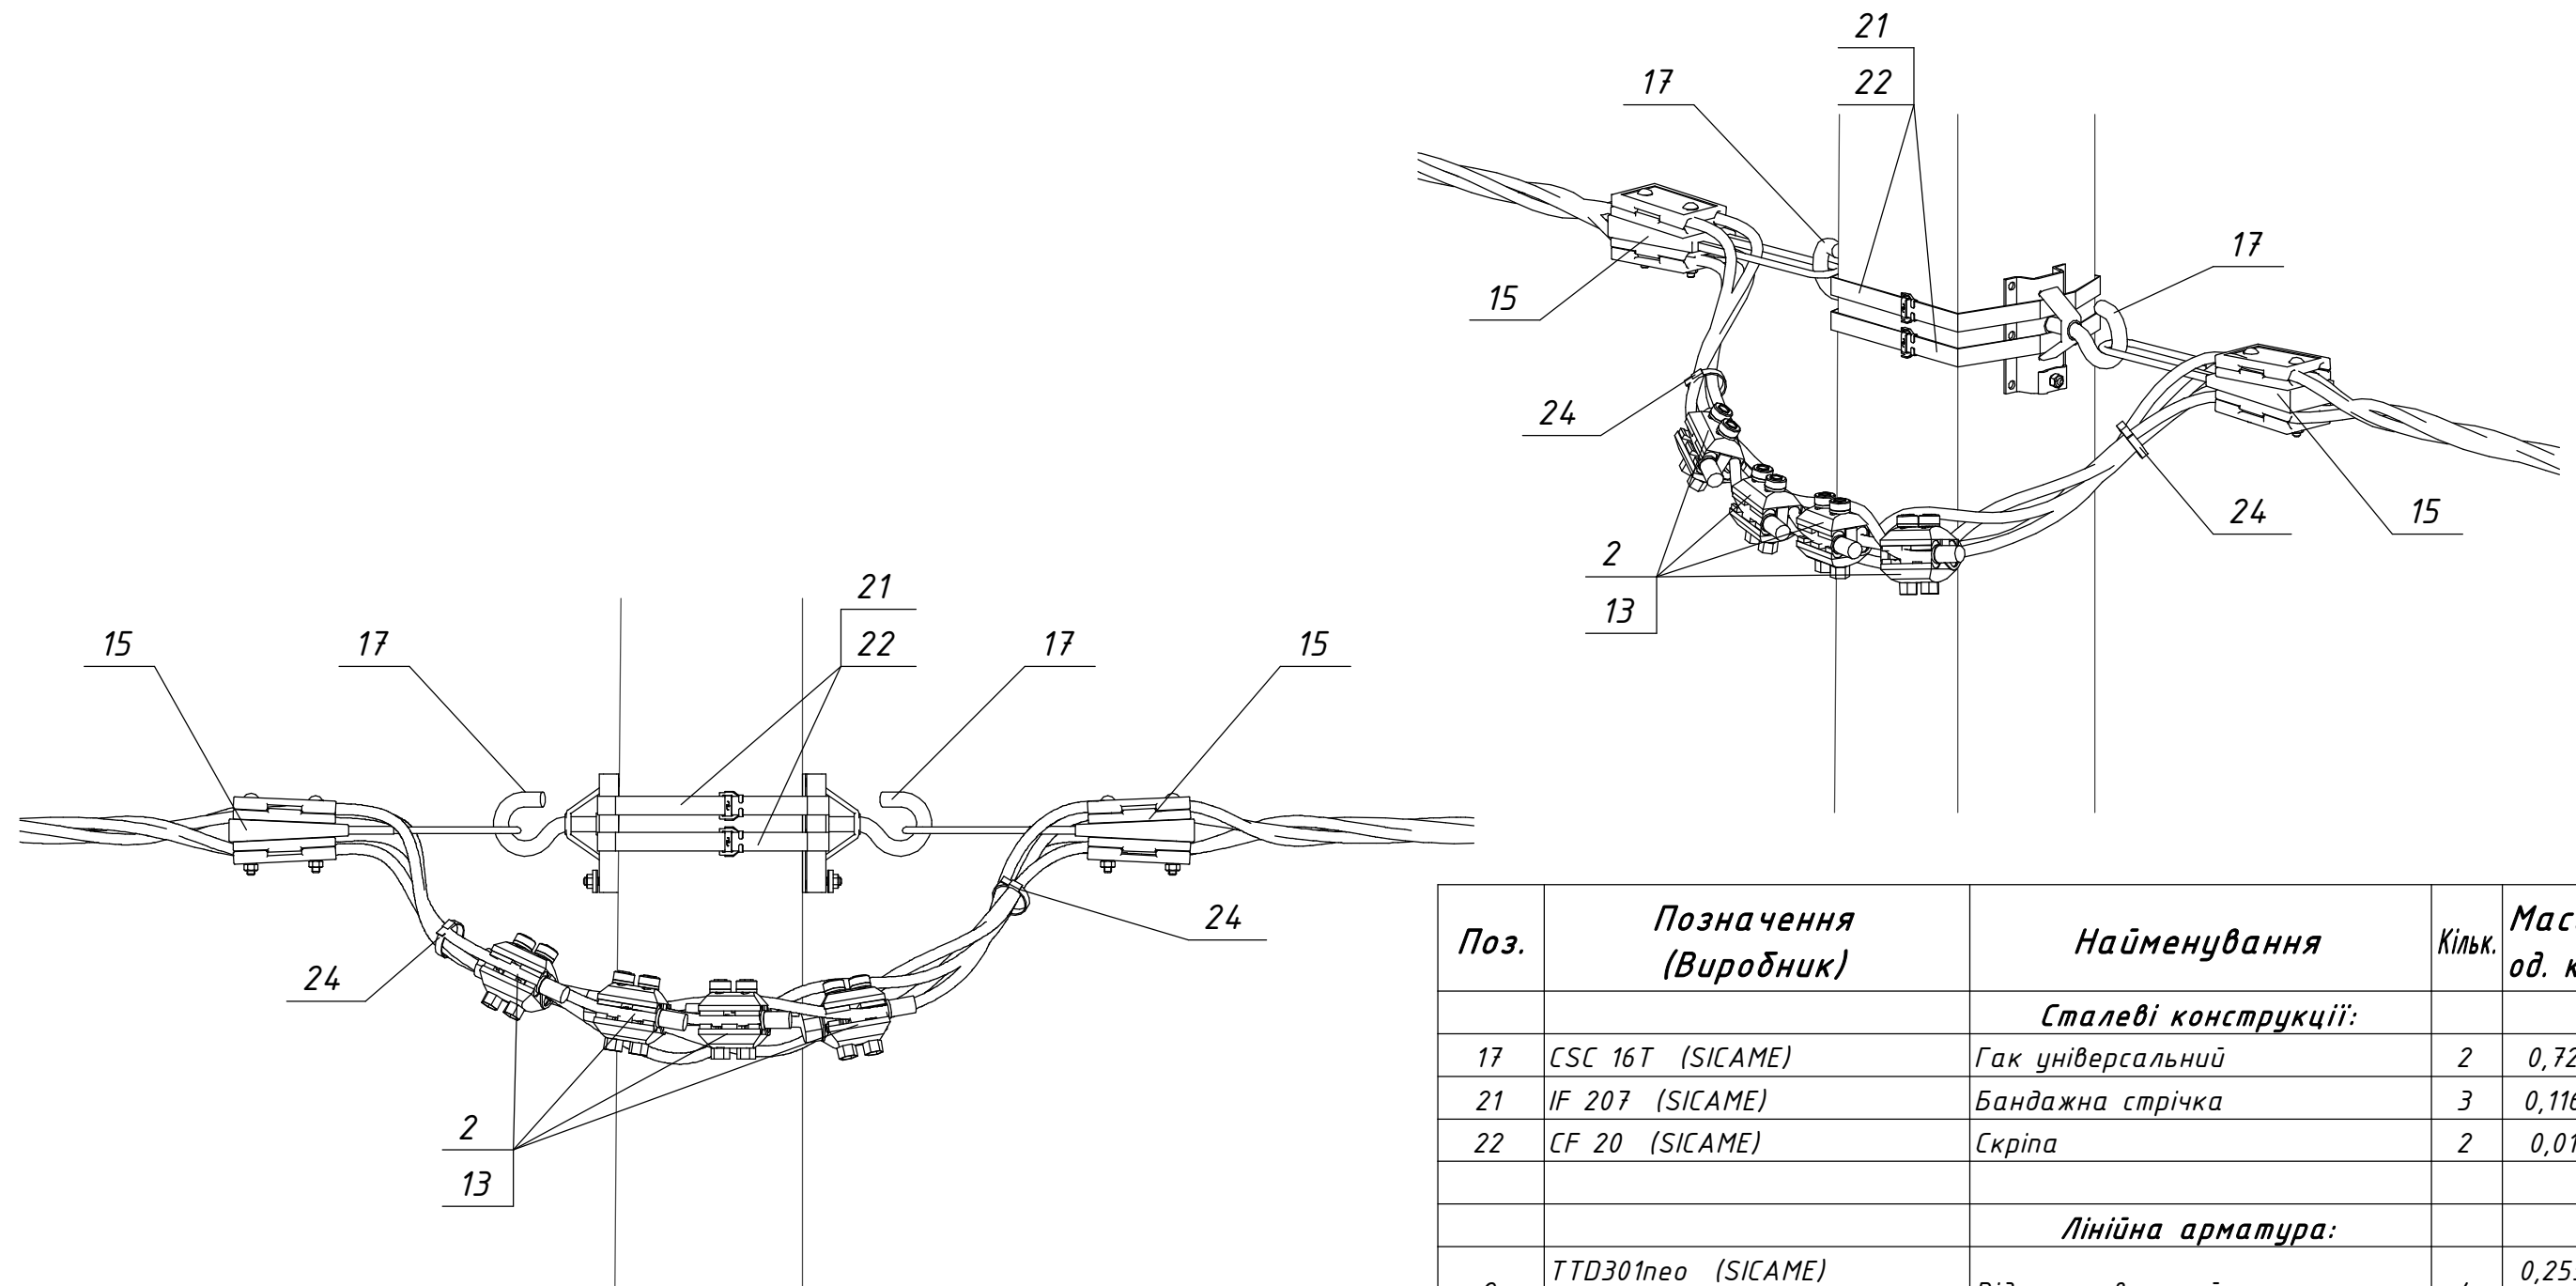

Поз.	Позначення (Виробник)	Найменування	Кільк.	Маса од. кг	Примітка
		Сталеві конструкції:			
17	CSC 16T (SICAME)	Гак універсальний	2	0,72	
21	IF 207 (SICAME)	Бандажна стрічка	3	0,116	м.п.
22	CF 20 (SICAME)	Скріпа	2	0,01	
		Лінійна арматура:			
2	TTD301neo (SICAME)	Відгалужувальний затискач	4	0,255	25-95 мм ²
	TTD401neo (SICAME)			0,380	120 мм ²
13	GPE___ (SICAME)	Кінцевий ковпачок	4	0,01	
15	GUKo1 (SICAME)	Затискач натяжний магістральний	2	0,8	25-70 мм ²
	GUKo2 (SICAME)			1,23	95-120 мм ²
24	CCD 9-62 (SICAME)	Стяжний ремінець	2	0,005	

з самоутримними ізолюваними проводами

Прив'язаний				Зм.	Кілк.	Арх.	Н-бук.	Підпис	Дата	Вузли кріплень, з'єднань та додаткового обладнання лінії ПЛІ 0,4 кВ	Стадія	Аркуш	Аркушів	
				Розробив	Ястреба	<i>Ястр</i>	04.24	Перевірів	Воевода		<i>Вов</i>	04.24	P	-
				Н.контр.	Велешук	<i>Вел</i>	04.24	Вузол анкерного закріплення одного кола ПЛІ 0,4 кВ А-1					ТОВ "ЕНЕРГОЛІГА" Київ 2024	
Інв. №				ГІП	Корсак	<i>Кор</i>	04.24							