

Погоджено:					
Зам. інв. №					
Підпис і дата					
Інв. № орг.					



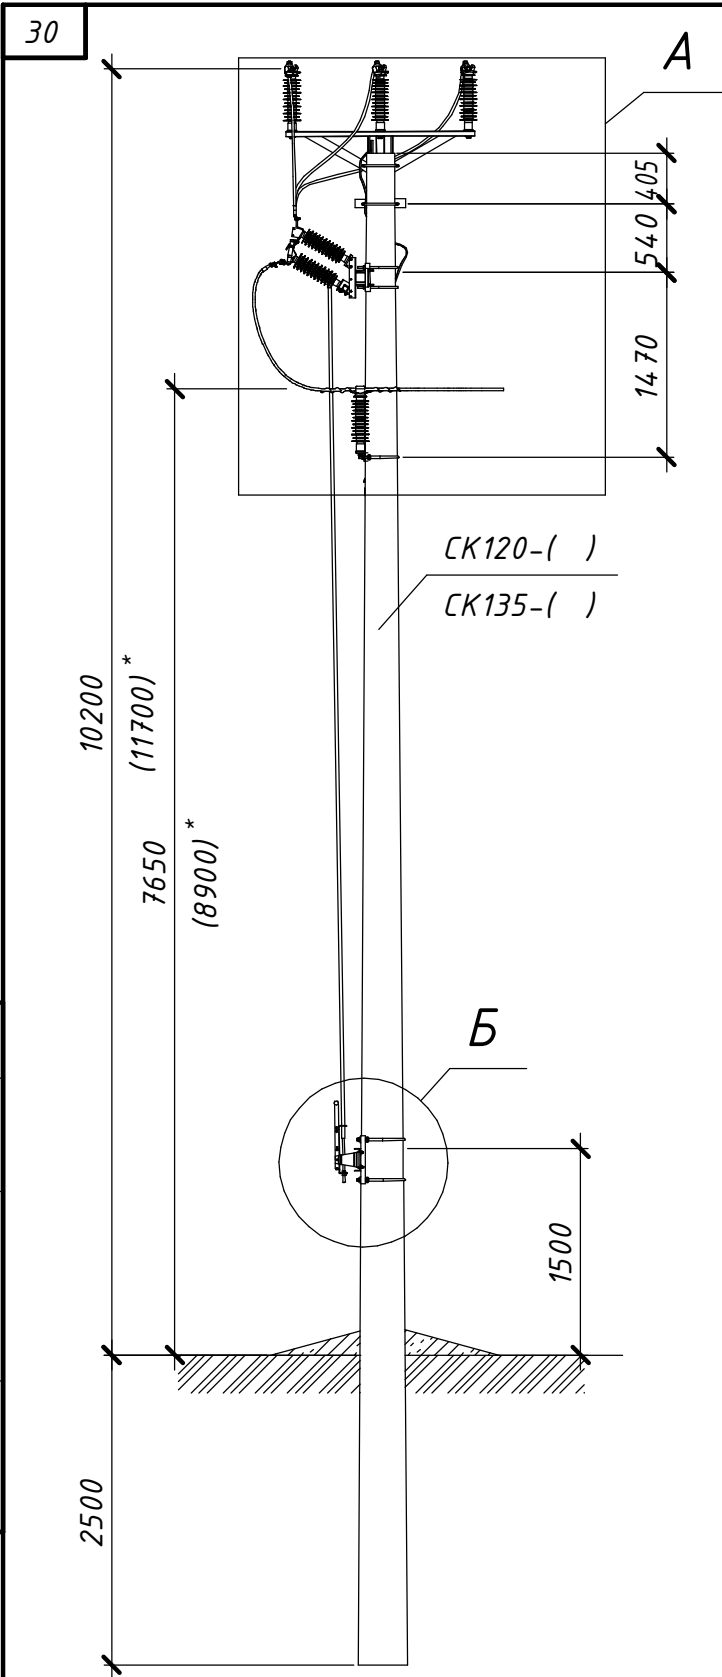






Схема встановлення опори

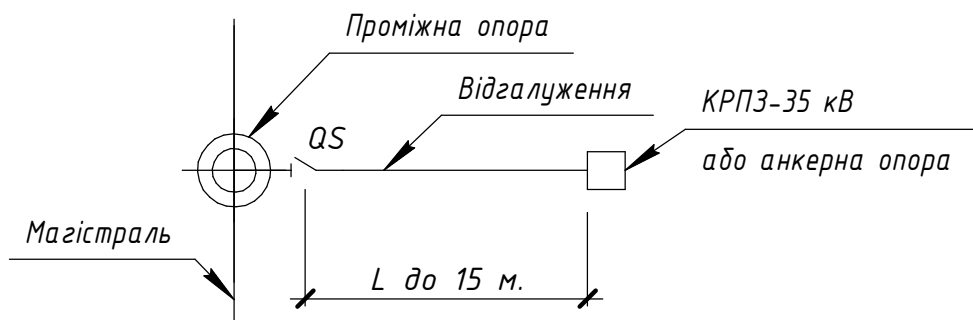



* Значення у дужках наведені для опори зі стояком СК135

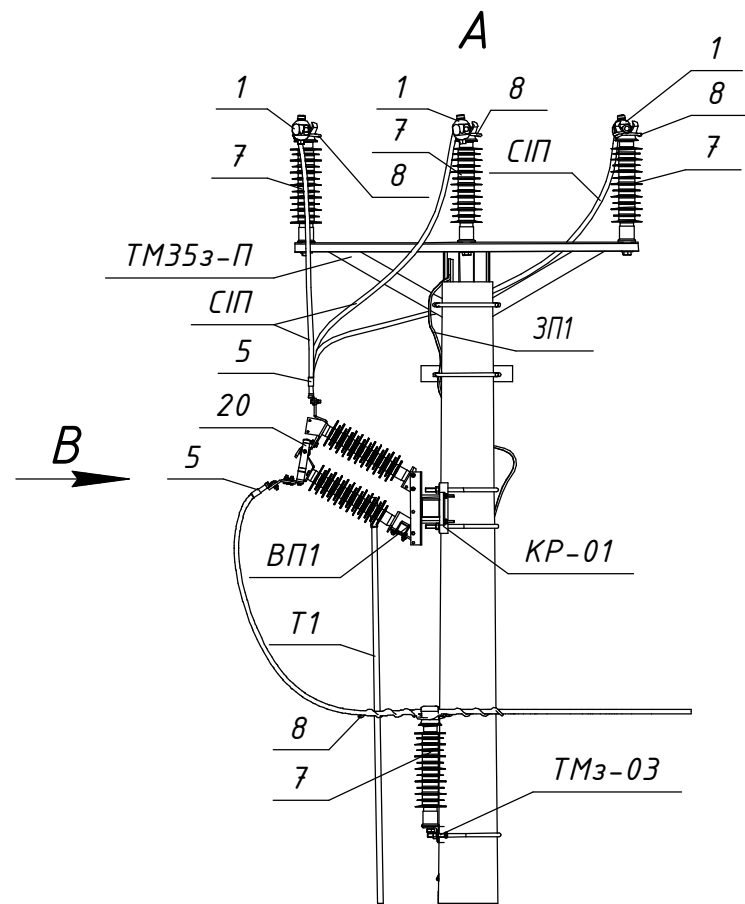

Розімкнуте положення

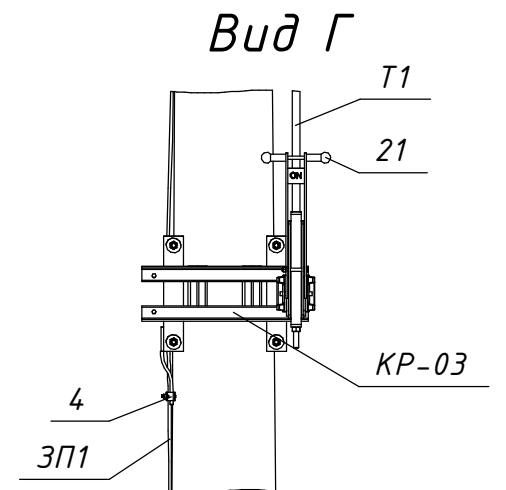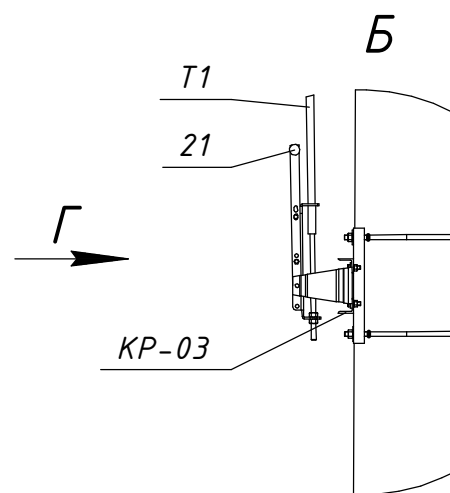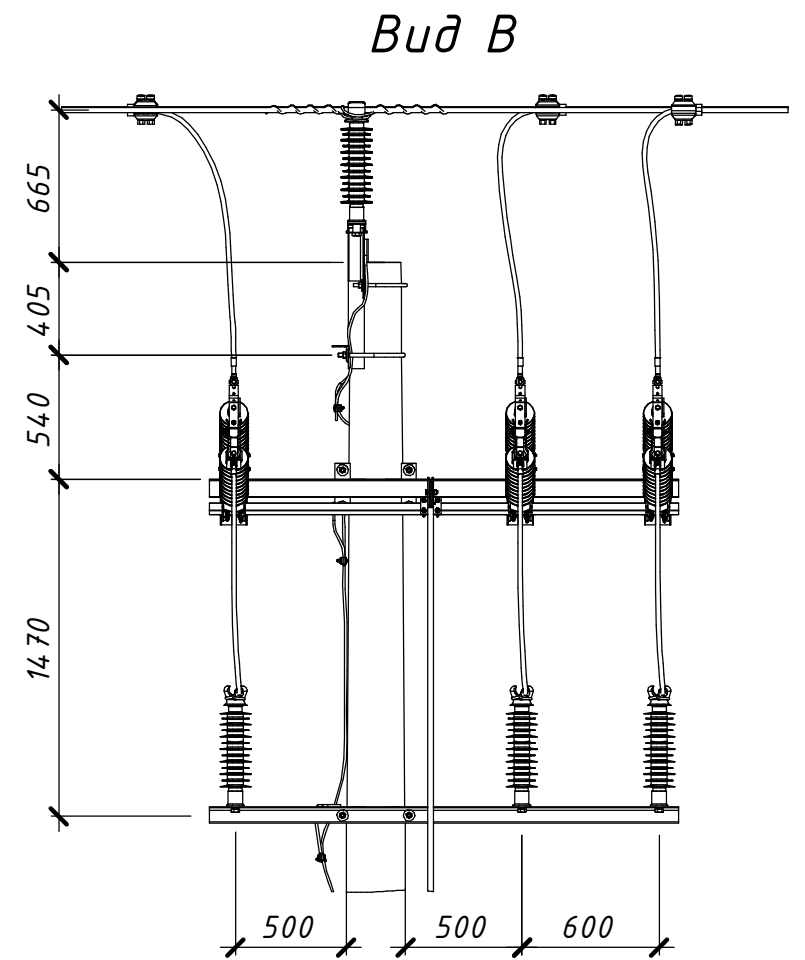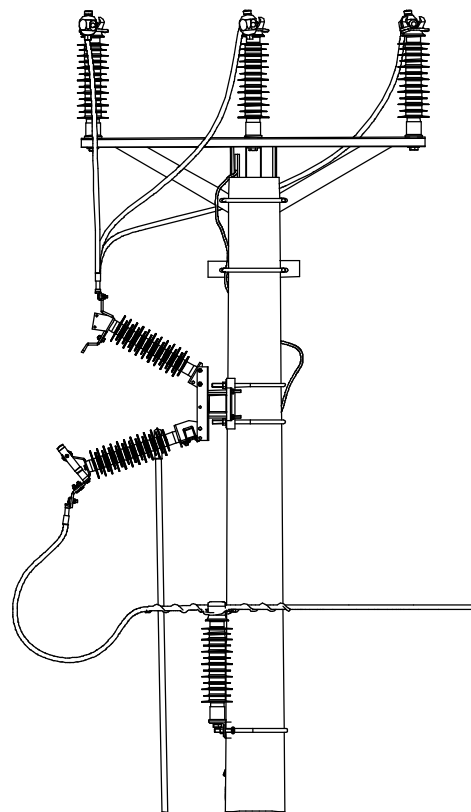

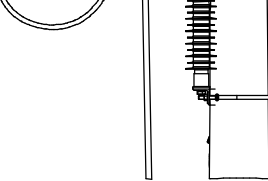								19.22.A/1-10								
								Встановлення роз'єднувачів рублячого типу на опорах ЛЕП 35 кВ Арх. №19.22.A								
				Зм.		Кільк.	Арк.	№док.	Підпис	Дата						
Прив'язаний				Розробив		Ковальчук				06.22	Типові вузли встановлення роз'єднувачів на опорах ЛЕП 35 кВ			Стадія	Аркцш	Аркцшів
				Перевірів		Ястреба				06.22				Р	1	2
						Н.контр.		Мишко				06.22	Відгалуження від ПЛЗ-35 кВ до ТП (КРПЗ). Встановлення роз'єднувача на проміжній опорі. Вузол ПР35з-2			 ТОВ "ЕНЕРГОЛІГА" Київ 2022
Інв. №				ГІП		Меркотан				06.22						

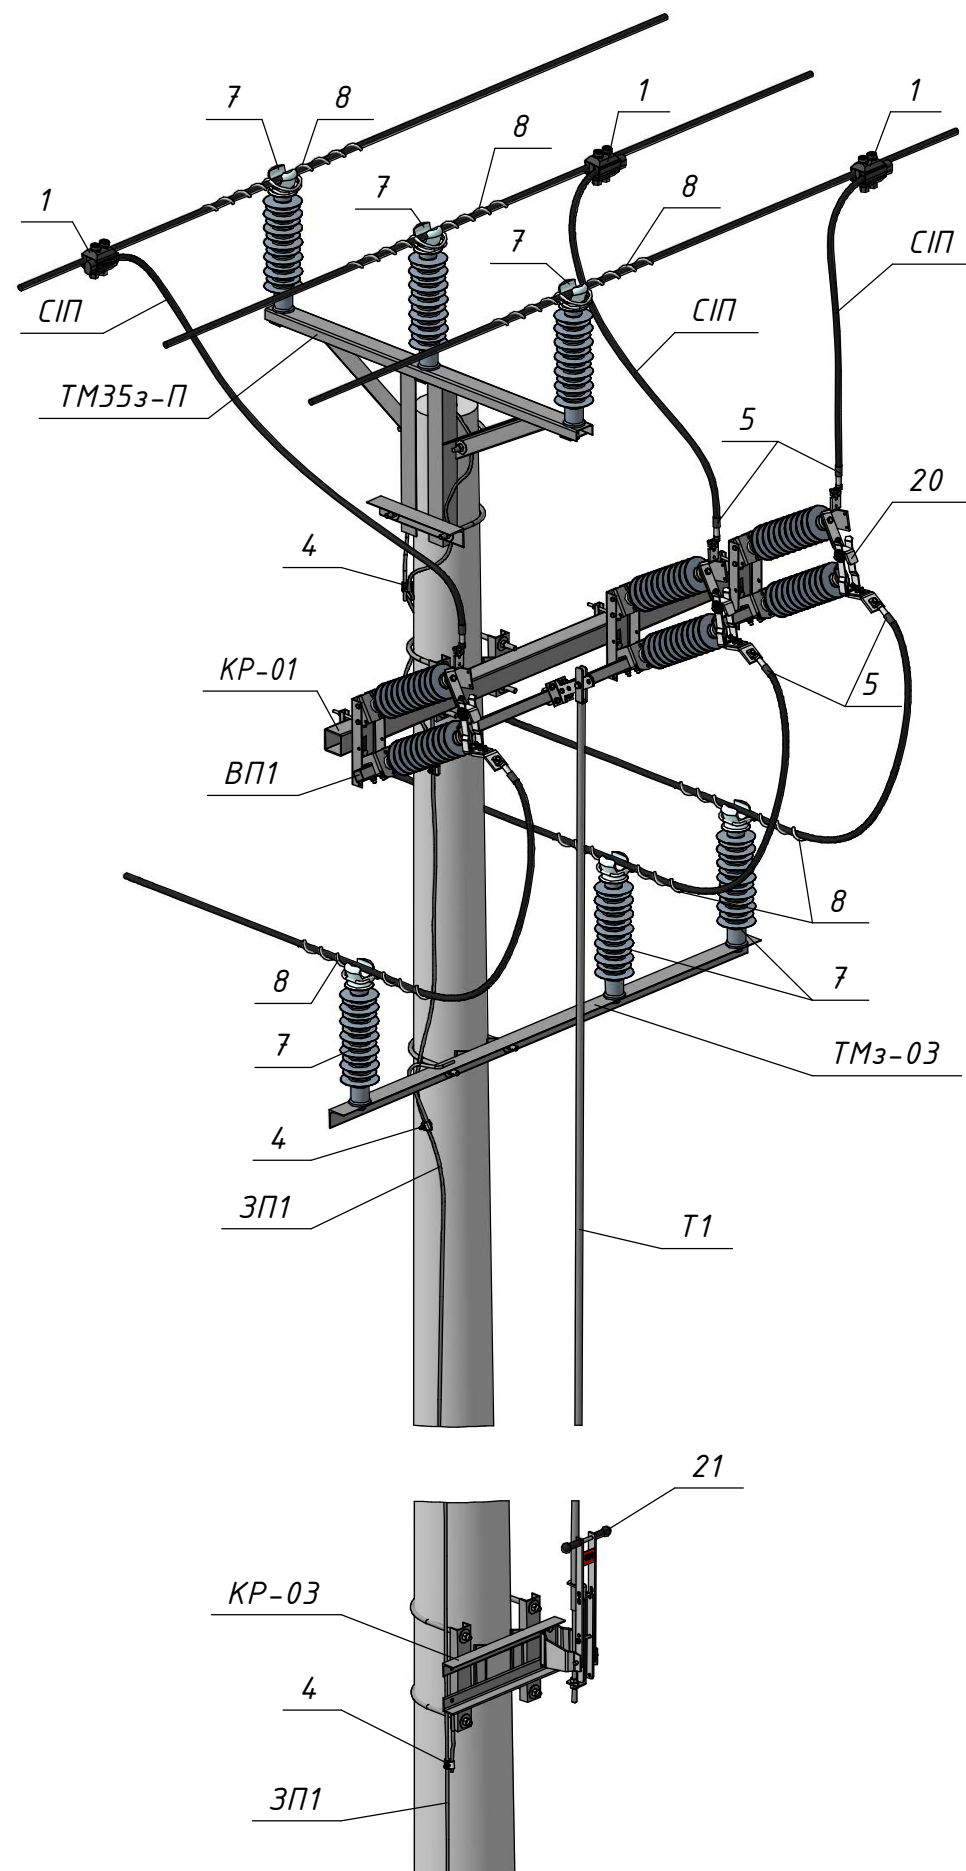

Поз.	Позначення (Виробник)	Найменування	Кільк.	Маса од. кг	Примітка
Залізобетонні елементи:					
СК120-[]	ТУ.У.В2.6.0249543-35-95	Стояк СК120-[]	1	1800	
СК135-[]	ТУ.У.В2.6.0249543-35-95	Стояк СК135-[]		1880	
Сталеві конструкції:					
ТМЗ5з-П	1.19/6-01	Траверса ТМЗ5з-П	1	22,89	
КР-01	19.22.А/КМ-01	Кронштейн КР-01	1	24,81	
КР-03	19.22.А/КМ-03	Кронштейн КР-03	1	12,08	
ТМз-03	19.22.А/КМ-14	Траверса ТМз-03	1	13,09	
Т1	19.22.А/КМ-16	Тяга приводу Т1	1	□	7,2 м.
ВП1	19.22.А/КМ-17	Вал приводу ВП1	1	7,03	
ЗП1		Заземлювальний дрiт $\varnothing 10$	15	0,62	м.п.
Лiнiйна арматура:					
1	TTDC AT 45401 (SICAME)	Затискач проколюючий	3	0,45	70-120 мм ²
	TTDC AT 45501 (SICAME)			0,48	185 мм ²
4	PGA 101 (SICAME)	Затискач плашковий	5	0,055	
5	CNA ____ G 45 (SICAME)	Наконечник	6	0,19	
7	PSI 42 RD (SICAME)	iзолятор стрижневий	6	3,85	
8	PLDT 3 CR (SICAME)	В'язка спіральна діелектрична	6	0,2	70-95 мм ²
	PLDT 4 CR (SICAME)			0,21	120-185 мм ²
Обладнання та матеріали:					
20	GDS-36/630 (SICAME)	Роз'єднувач трьохполюсний	1	39	
21	HM1 (SICAME)	Ручний привод	1	5	
СІП		Провiд СІП-3-35 1х	6	□	м.п.