


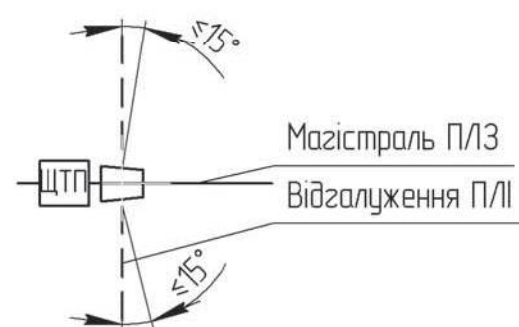


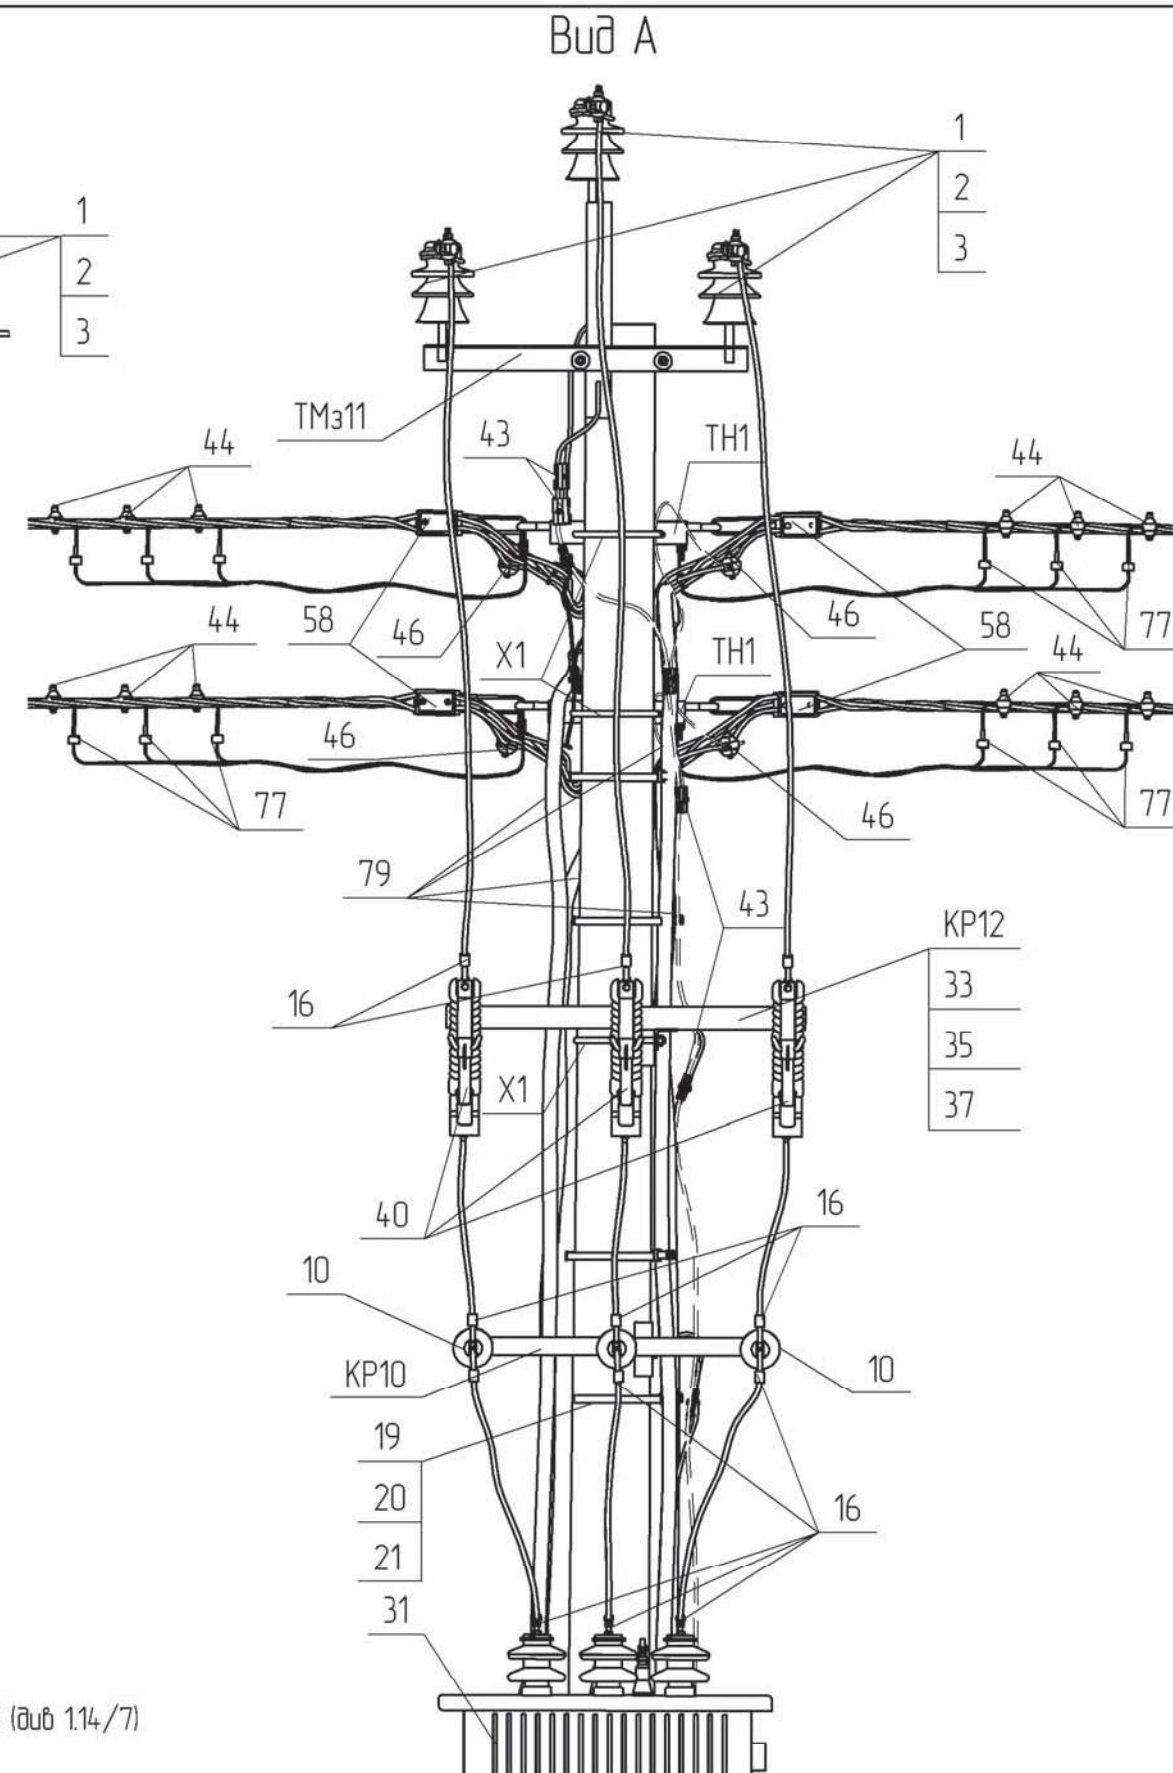

Результуюче тяжіння лінії відгалуження П/І 0,38 кВ повинне бути не більш ніж 1 кН
Обмежувачі ОПН приєднуються до заземлювача окремим ЗП

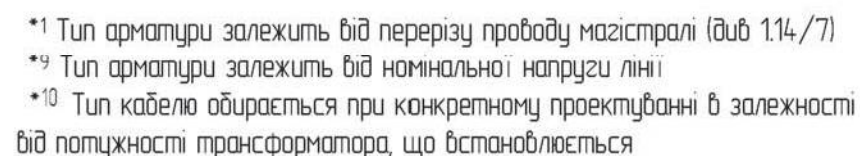

						1.14/5-02									
Прив'язаний						Зм.	Кільк.	Арк.	№ док.	Підпис	Дата	Трифазна щоглова трансформаторна підстанція 6(10) кВ, 25 – 160 кВА ЩТП []/[]/0,4 – 2	Стадія	Аркцш	Аркцішв
						ГІП			Журавльов		17.09		РП	1	2
						Н.контр.			Блінов		01.20		НВП ТОВ „ЕНЕРГОЛІГА“		
						Перебір.			Меркоман		29.08				
						Розроб.			Іщук		27.08				
Інв. №															

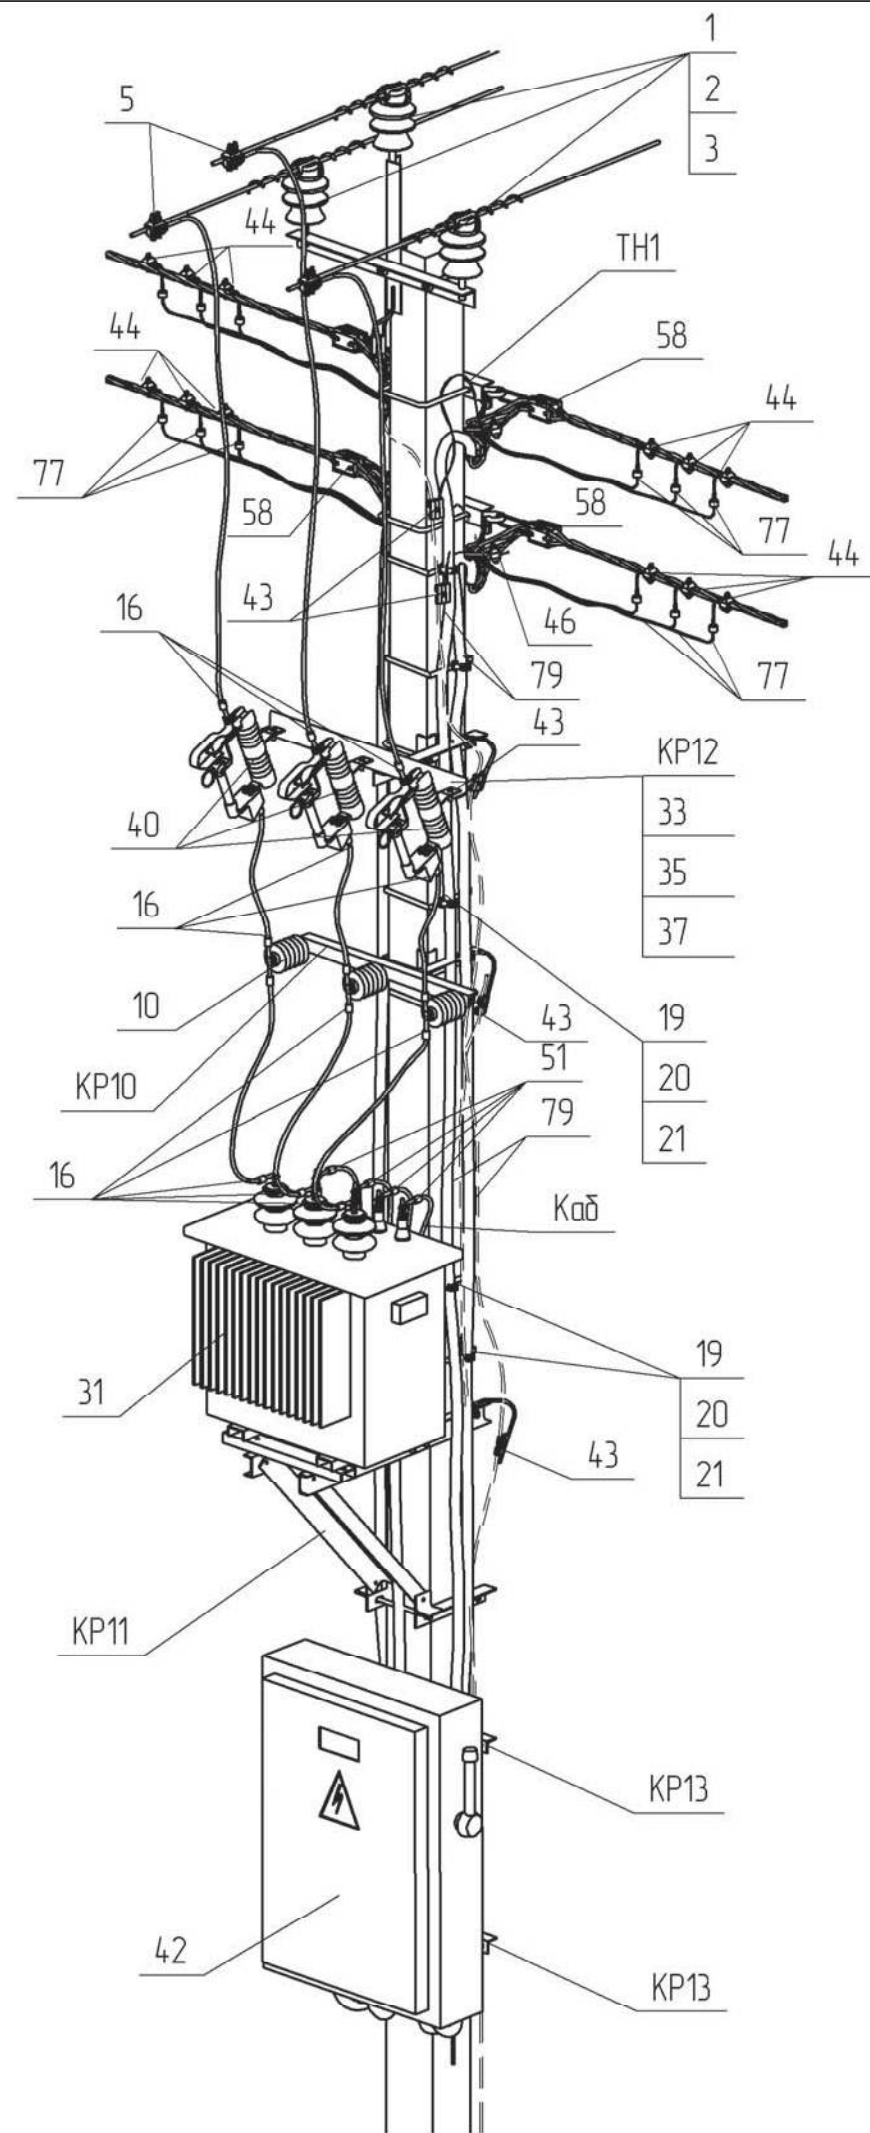

Поз.	Позначення	Найменування	Кількість кіл ПЛ 0,38 кВ				Маса од. кг	Примітка
			1	2	3	4		
		Залізобетонні елементи:						
СВ105-5	ТУ.У.В2.6.00113997.004-94	Стояк СВ105-5	1	1	1	1	1180	
		Сталеві конструкції:						
ТН1	1.14/6-04	Траверса ТН1	1	1	2	2	2.85	
ТМз11	180.2н/5-13	Траверса ТМз11	1	1	1	1	10.51	
КР10	180.2н./5-11	Кронштейн КР10	1	1	1	1	9.11	
КР11	1.14/6-01	Кронштейн КР11	1	1	1	1	36.66	
КР12	1.14/6-02	Кронштейн КР12	1	1	1	1	8.65	
КР13	1.14/6-03	Кронштейн КР13	2	2	2	2	5.39	
ВП1	180.2н/5-31	Вал приводу ВП1	2	2	2	2	14.3	
Х1	180.2н/5-28	Хомут Х1	3	3	4	4	1.3	
ЗП	ГОСТ839-80	Провід А16, L=1.0 п.м.	1	2	3	4	0.05	
ЗП1		φ 10, ДСТУ 4738:2007, L=14 п.м.	1	1	1	1	8.68	
19	SICAME	Бандажна стрічка IF 207, L=1 п.м.	3	3	6	6	0.12	
20	SICAME	Скріпа CF 20	3	3	6	6	0.01	
33	ДСТУ ГОСТ 7798:2008	Болт 12х40	3	3	3	3	0.05	
35	ДСТУ ГОСТ 5915:2008	Гайка М12	3	3	3	3	0.02	
37	ГОСТ 11371-78	Шайба 12	3	3	3	3	0.01	
	Всього на опорі, кг						118.75	
		Лінійна арматура:						
1	ТУ У 26.2-00214652-003:2010	Ізолятор ШФ-20Г1	3	3	3	3	3.8	
2	ТУ 35-2036-90	Ковпачок К-6	3	3	3	3	0.03	
3 *1	SICAME	В'язка спіральна діелектрична PLCDT2	3	3	3	3	0.17	50-70 мм ²
		В'язка спіральна діелектрична PLCDT3					0.20	95-120 мм ²
5	SICAME	Затискач прокалюючий TTDC28401	3	3	3	3	0.39	50-120 мм ²
10 *9	SICAME	ОПН з індикатором пробою AZB-D____-1	3	3	3	3	1.1	
16 *1	SICAME	Затискач апаратний CNA____G28	15	15	15	15	0.15	
21	SICAME	Утримувач для кабелів ВІС3050	3	6	9	12	0.02	
31	ПАТ УКРЕЛЕКТРОАПАРАТ	Трансформатор ТМГ-[]/10	1	1	1	1		
40	SICAME	Запобіжник-роз'єднувач BS	3	3	3	3	10.3	
42		РУНН 0,38 кВ ПР-11	1	1	1	1		
43	SICAME	Затискач плашковий PGA 101	6	7	8	9	0.055	
44 *1	SICAME	Затискач прокалюючий абонентський TTD 151	3	6	9	12	0.11	25-95 мм ²
		Затискач прокалюючий абонентський TTD 241					0.17	120 мм ²
46 *1	SICAME	Затискач для повторних заземлень TND 151	1	2	3	4	0.11	25-95 мм ²
		Затискач для повторних заземлень TND 241					0.17	120 мм ²
51 *1	SICAME	Ізольований наконечник СРТА ____	4	4	4	4	0.06	
58 *1	SICAME	Затискач натяжний магістральний GUKo1	1	2	3	4	0.8	25-50 мм ²
		Затискач натяжний магістральний GUKo2					1.23	70-120 мм ²
66	SICAME	Затискач плашковий RDAU 95-35	1	2	3	4	0.07	
77	SICAME	ОПН з індикатором пробою PROTECT[]	3	6	9	12	0.23	
79		Стійка до ультрафіолету трубка ПВХ, L=5 п.м.	2	3	4	5		
		Кабельно-провідникова продукція:						
Каб *10		Кабель для підключення РУНН 0,23 кВ, L=4 м. п. тип кабелю []	1	2	3	4		

Інв. №	Зам. інв. №
оруж.	
Підпис і дата	

Зм.	Кільк.	Арк.	№ док.	Підпис	Дата
-----	--------	------	--------	--------	------

1.14/5-02

Арк.
2