



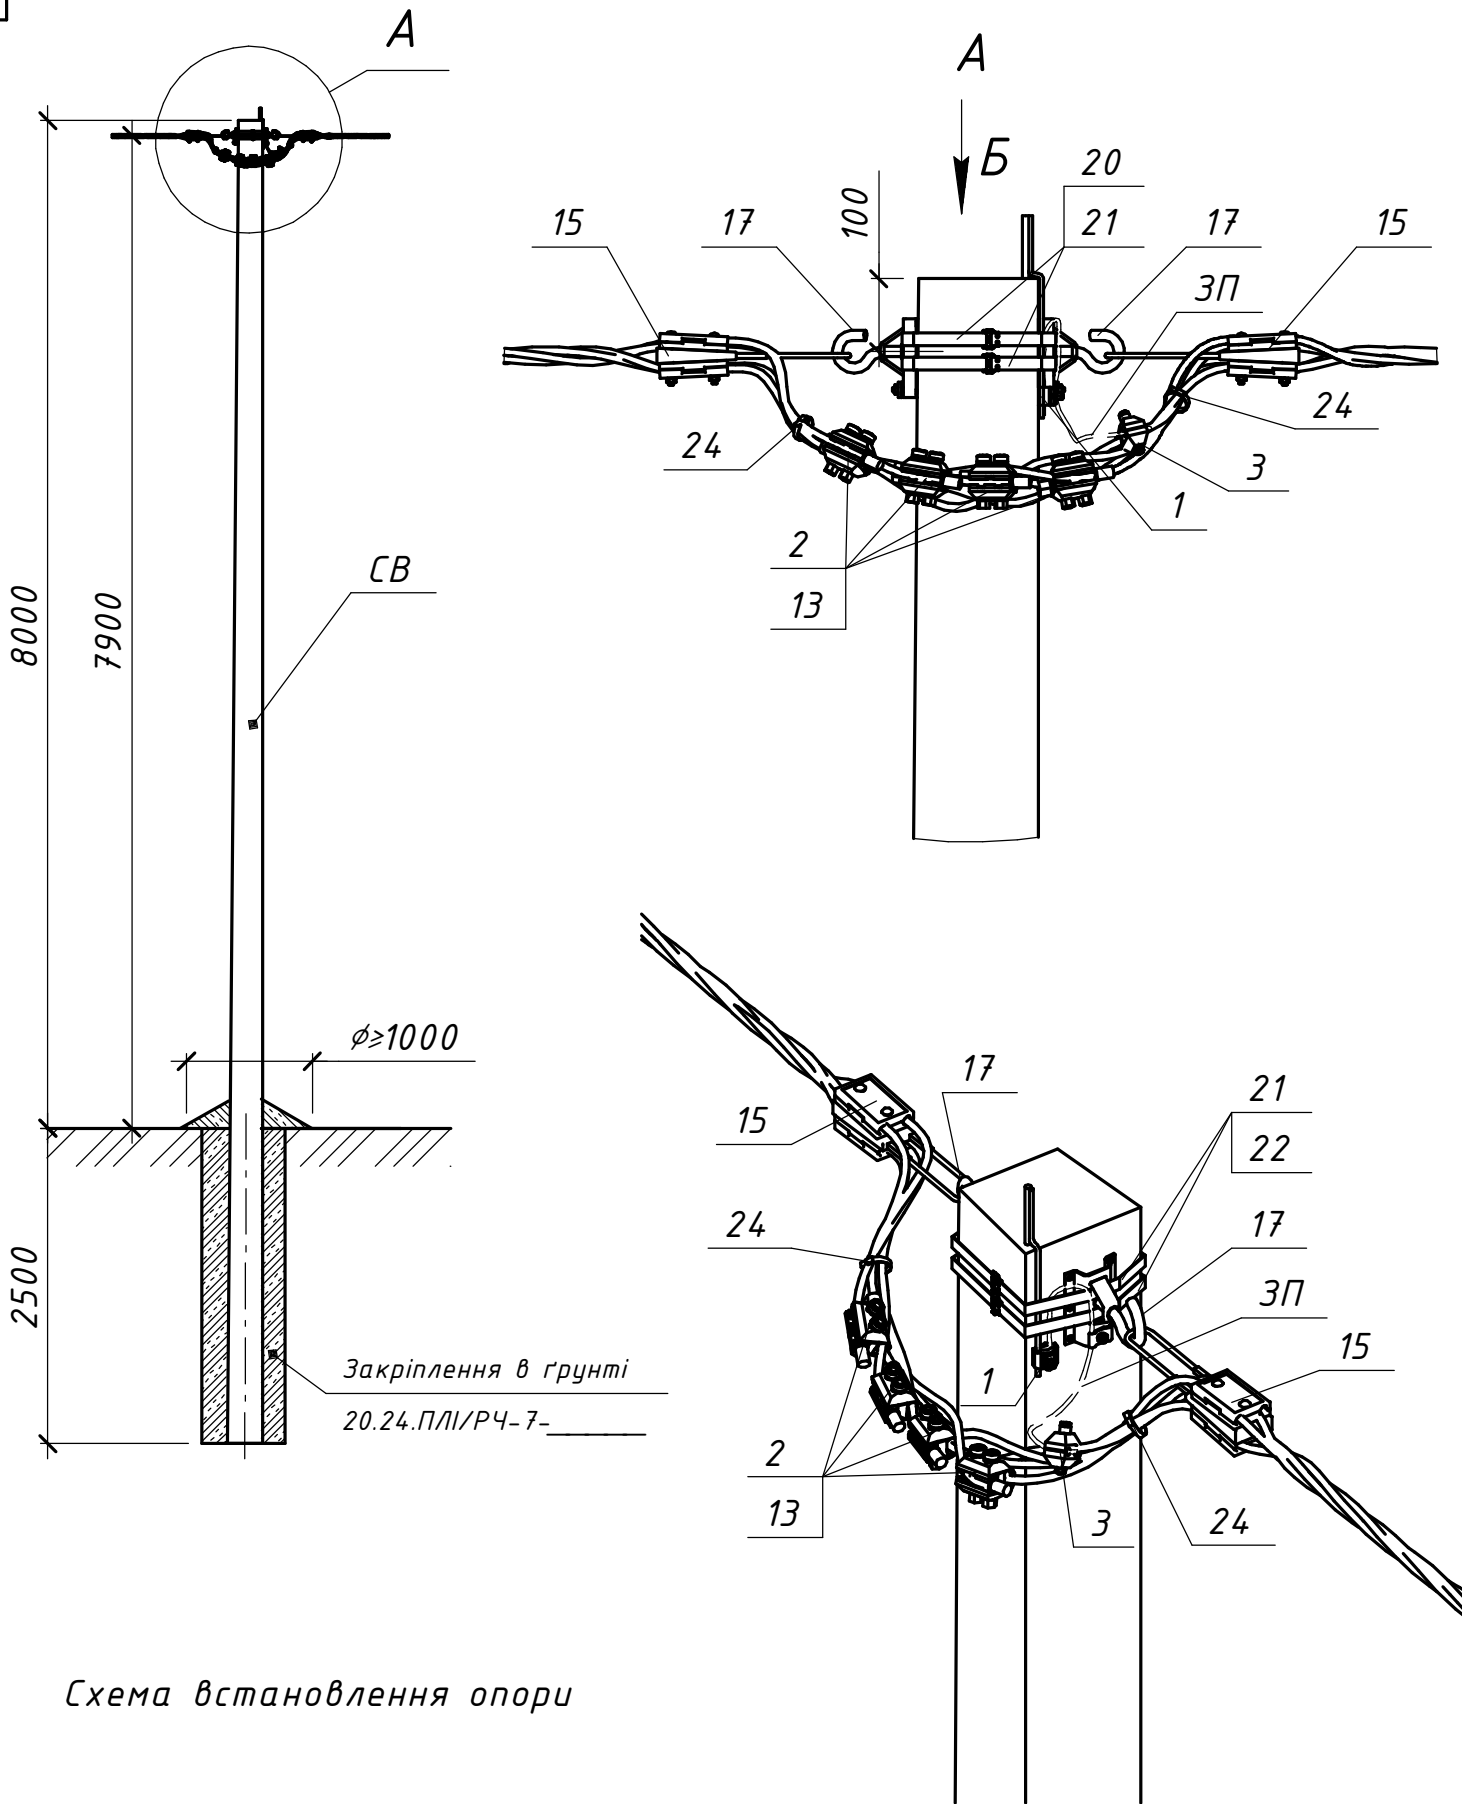


Вид Б

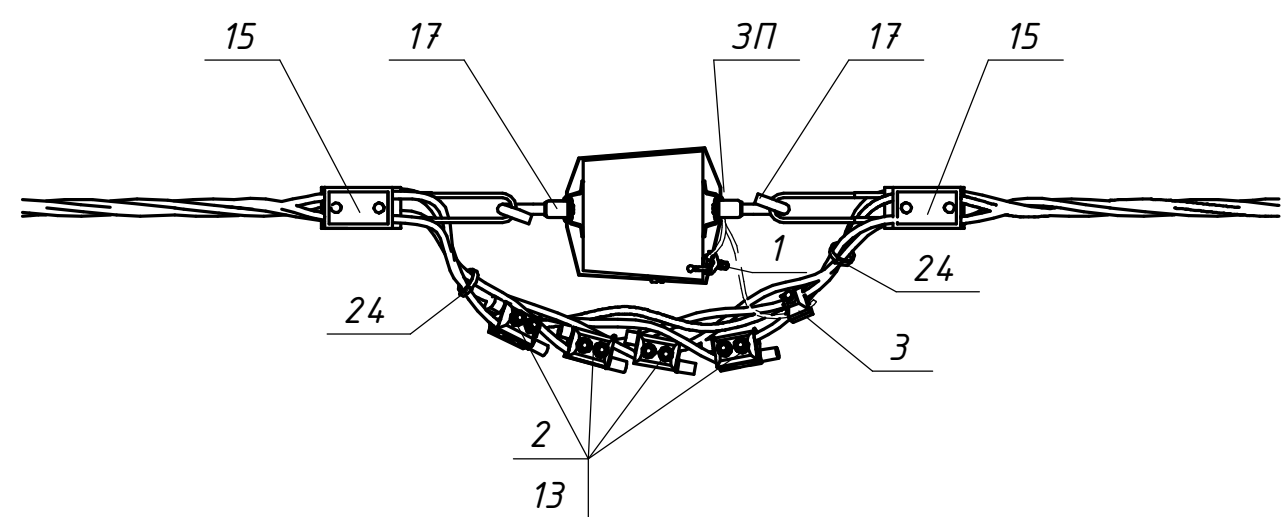

Поз.	Позначення (Виробник)	Найменування	Кільк.	Маса од. кг	Примітка
Залізобетонні елементи:					
СВ	ТУ У В.2.6-00113997.003-94	Стояк СВ105-5	1	1180	
Сталеві конструкції:					
17	CSC 16T (SICAME)	Гак універсальний	2	0,72	
21	IF 207 (SICAME)	Бандажна стрічка	3	0,116	м.п.
22	CF 20 (SICAME)	Скріпа	2	0,01	
3П	ГОСТ839-80	Провід А16	2	0,62	м.п.
Всього на опорі, кг					
Лінійна арматура:					
1	PGA 101 (SICAME)	Затискач плашковий	1	0,055	
2	TTD301neo (SICAME)	Відгалужувальний затискач	4	0,255	25-95 мм ²
	TTD401neo (SICAME)			0,380	120 мм ²
3	TND 151 (SICAME)	Затискач для повторних заземлень	1	0,18	25-95 мм ²
	TND 241 (SICAME)			0,22	120 мм ²
13	GPE__ (SICAME)	Кінцевий ковпачок	4	0,01	
15	GUKo1 (SICAME)	Затискач натяжний магістральний	2	0,8	25-70 мм ²
	GUKo2 (SICAME)			1,23	95-120 мм ²
24	CCD 9-62 (SICAME)	Стяжний ремінець	2	0,005	

Схема встановлення опори

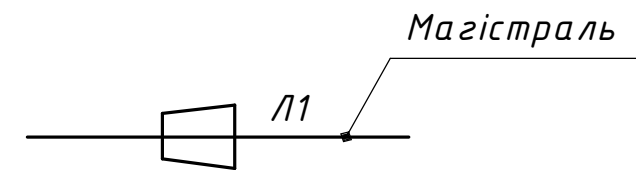

Прив'язаний						20.24.ПЛІ/2-13		
						Повітряні лінії напругою 0,4 кВ з самоутримними ізольованими проводами		
						Будівельні рішення опор ПЛІ-0,4 кВ на гаках (на базі стояків СВ 95-3 та СВ 105-5)	Стадія	Аркуш
						Анкерна одноколова опора А1(1хСВ105-5)-1с	Р	1
Інв. №						ТОВ "ЕНЕРГОЛІГА" Київ 2024		