

Інв. № ориг.	Підпис і дата	Зам. інв. №



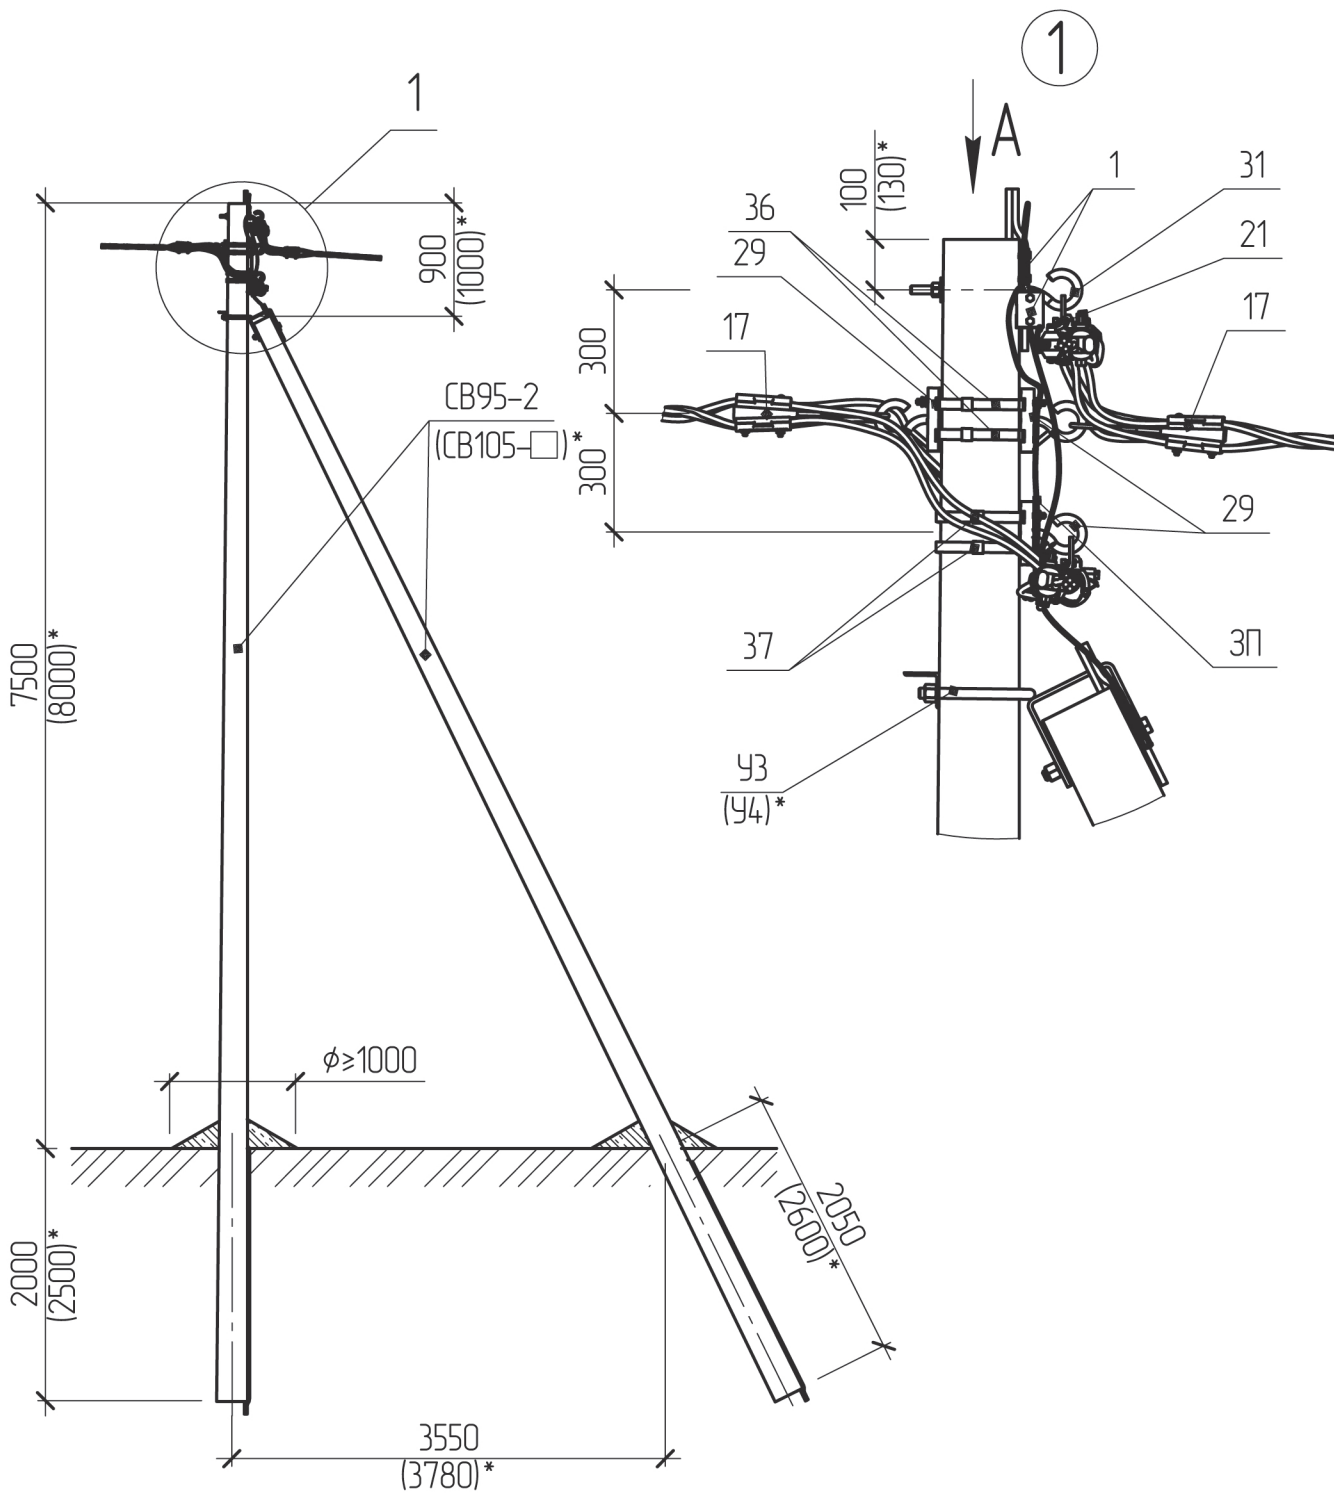


Схема встановлення опори

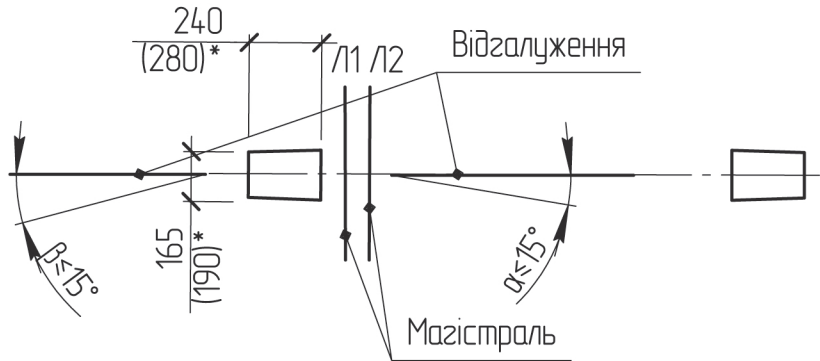

* Розміри у дужках наведені для опори зі стояком СВ-105
** Тип арматури залежить від перерізу, див 202.2н/10

Вид А

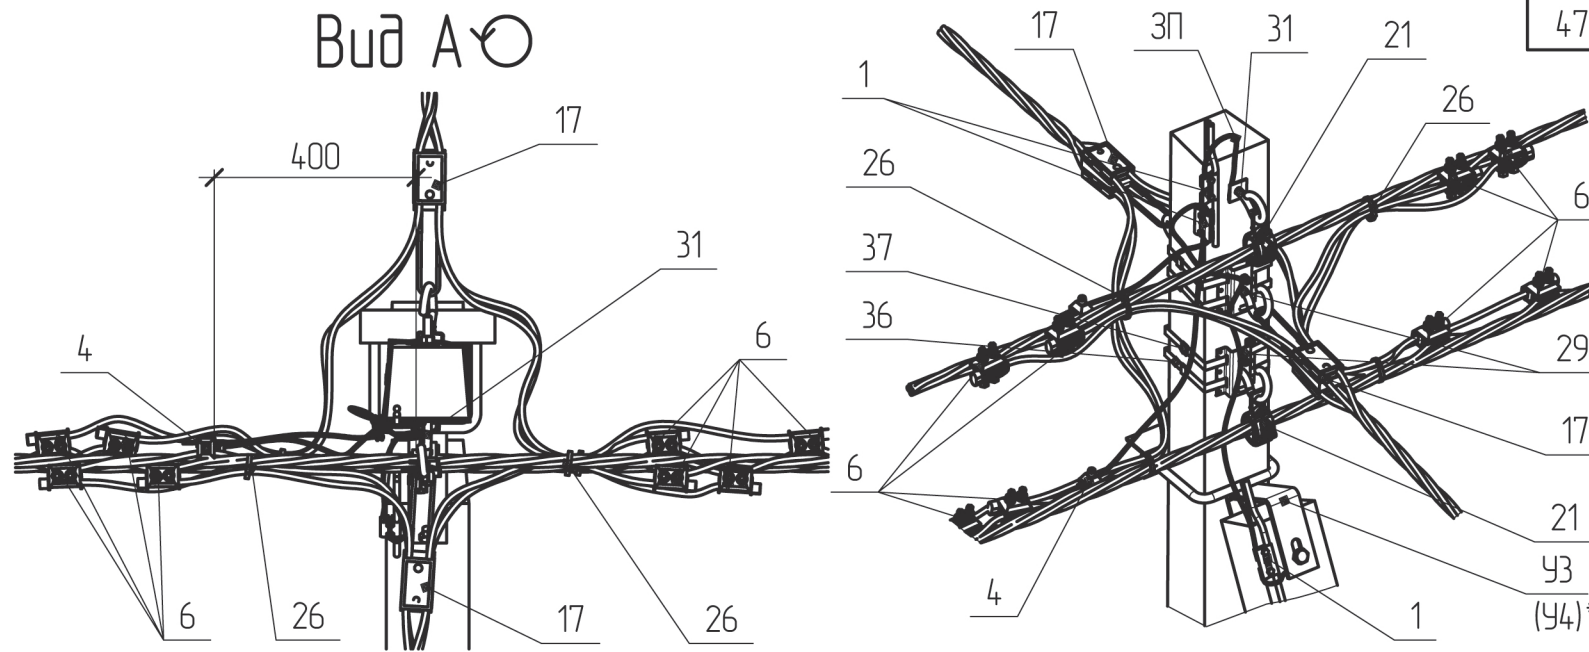

Поз.	Позначення	Найменування	Кільк.	Маса од. кз	Примітка
Залізобетонні елементи:					
СВ95-2	ТУ У В.2.6-00113997.003-94	Стояк СВ95-2	2	750	
СВ105-□	ТУ У В.2.6-00113997.004-94	Стояк СВ105-[]	2	1180	
Сталеві конструкції:					
29	SICAME	Гак універсальний CSC 16uz	3	1	
31	SICAME	Гак-болт GHW 16/200	1	0.72	Для СВ95
		Гак-болт GHW 16/250		0.78	Для СВ105
36	SICAME	Бандажна стрічка IF 207, L = 4 п.м.	1	0.48	
37	SICAME	Скріпа CF 20	4	0.01	
43	202.2н/9-1	Кронштейн 43	1	5.3	Для СВ95
44*	202.2н/9-2	Кронштейн 44	1	6.9	Для СВ105
3П	ГОСТ839-80	Провід А16, L=3.0 п.м.	1	0.15	
Всього на опорі, кг				9.69	
				11.35	
Лінійна арматура:					
1	ТУ У 340013044.1031-96	Затискач плашковий ПС-1-1	3	0.17	
4**	SICAME	Затискач для повторних заземлень TND 151	2	0.11	25-95 мм ²
		Затискач для повторних заземлень TND 231		0.17	120 мм ²
6**	SICAME	Затискач проколюючий магістральний TTD 301	8	0.24	25-95 мм ²
		Затискач проколюючий магістральний TTD 401		0.39	120 мм ²
17**	SICAME	Затискач натяжний магістральний GUKo1	2	0.8	25-50 мм ²
		Затискач натяжний магістральний GUKo2		1.23	70-120 мм ²
21	SICAME	Затискач підтримуючий магістральний PSP 122	2	0.34	
26	SICAME	Хомут CCD 9-62	4	0.04	

Прив'язаний	Зм.	Кільк.	Арк.	№ док.	Підпис	Дата
	ГП			Власюк		
	Н.контр.			Галюк		
	Перевір.			Борисенко		
	Розроб.			Бовенко		
Інв. №						

202.2н/4-43

Відгалужувальна проміжна опора
ВП2(2хСВ95-2)-7
ВП2(2хСВ105-3.6)-7
ВП2(2хСВ105-5)-7

Стадія	Аркцш	Аркцшів
РП	1	1
ВП НТЦЕ ДП НЕК "УКРЕНЕРГО" Київ		