


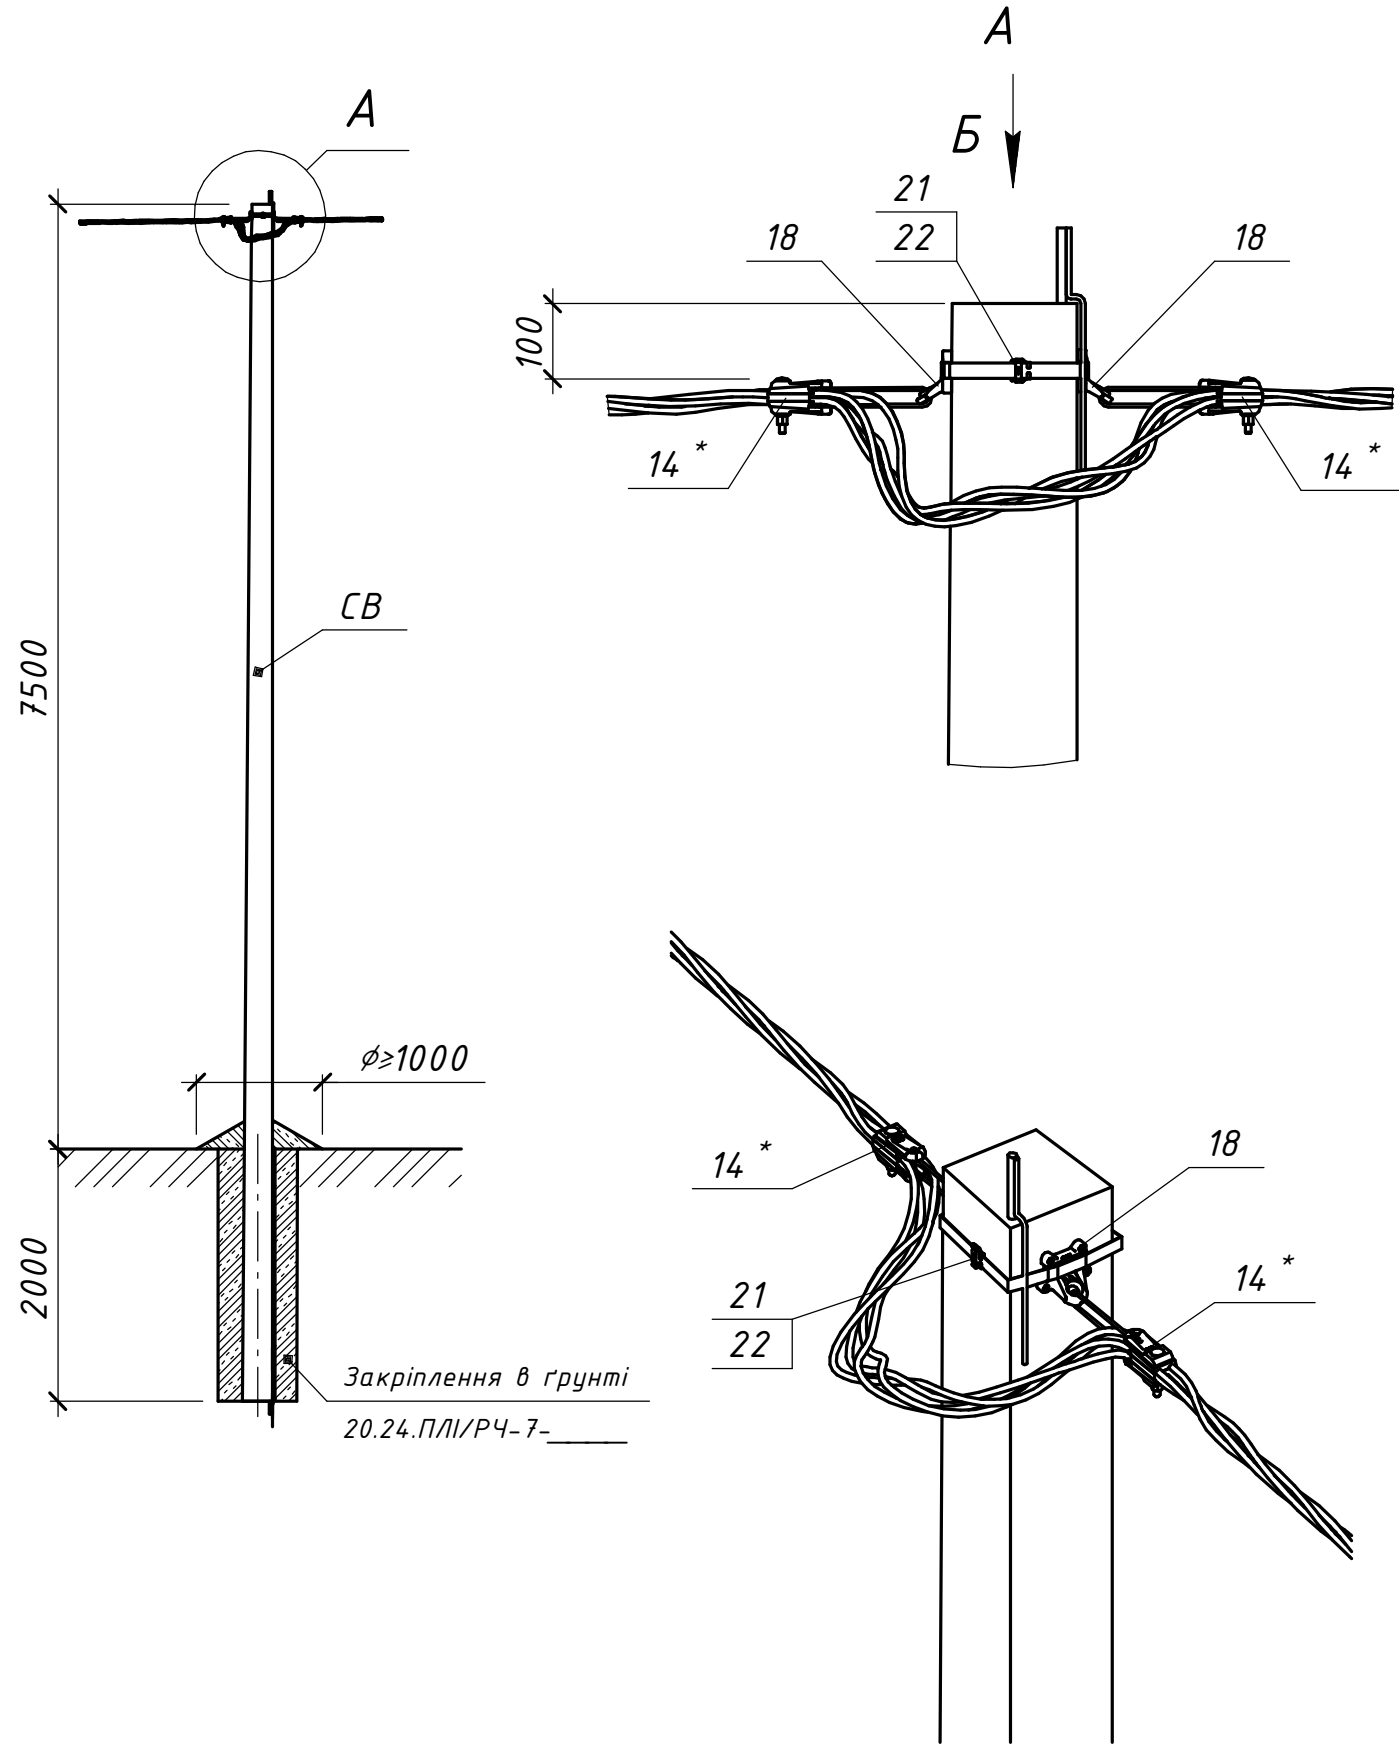

Поз.	Позначення (Виробник)	Найменування	Кільк.	Маса од. кг	Примітка
СВ	ТУ У В.2.6-00113997.003-94	Залізобетонні елементи:			
		Стояк СВ95-3	1	900	
		Сталеві конструкції:			
21	IF 207 (SICAME)	Бандажна стрічка	1	0,116	м.п.
22	CF 20 (SICAME)	Скріпа	1	0,01	
		Всього на опорі, кг			
		Лінійна арматура:			
14* ¹	GUKd 2(p) (SICAME)	Затискач натяжний для відгалужень	2	0,14	2x16-35 мм ²
	GUKd 4(p) (SICAME)			0,16	4x16-35 мм ²
18	PA 89 (SICAME)	Кронштейн для кріплення відгалужень	2	0,045	

20.24.ПЛІ/5-35					
Повітряні лінії напругою 0,4 кВ					
з самоутримними ізольованими проводами					
Зм.	Кільк.	Арк.	№ док.	Підпис	Дата
Розробив	Ястреба				04.24
Перевірів	Воєвода				04.24
Н.контр.	Велешук				04.24
Додаткова анкерна опора для абонентського відгалуження ДА1(1хСВ95-3)-0					
ГІП Корсак 04.24					

Прив'язаний	Розробив	Ястреба	Підпис	Дата	Стадія	Аркуш	Аркушів
	Перевірів	Воєвода		04.24	Р	-	1
	Н.контр.	Велешук		04.24			
Інв. №		ГІП	Корсак	04.24			

Погоджено:		Зам. інв. №		Підпис і дата		Інв. № орг.	

*1 У разі використання однофазного відгалуження, затискач GUKd 4(p) необхідно замінити на GUKd 2(p) (поз. 14).