
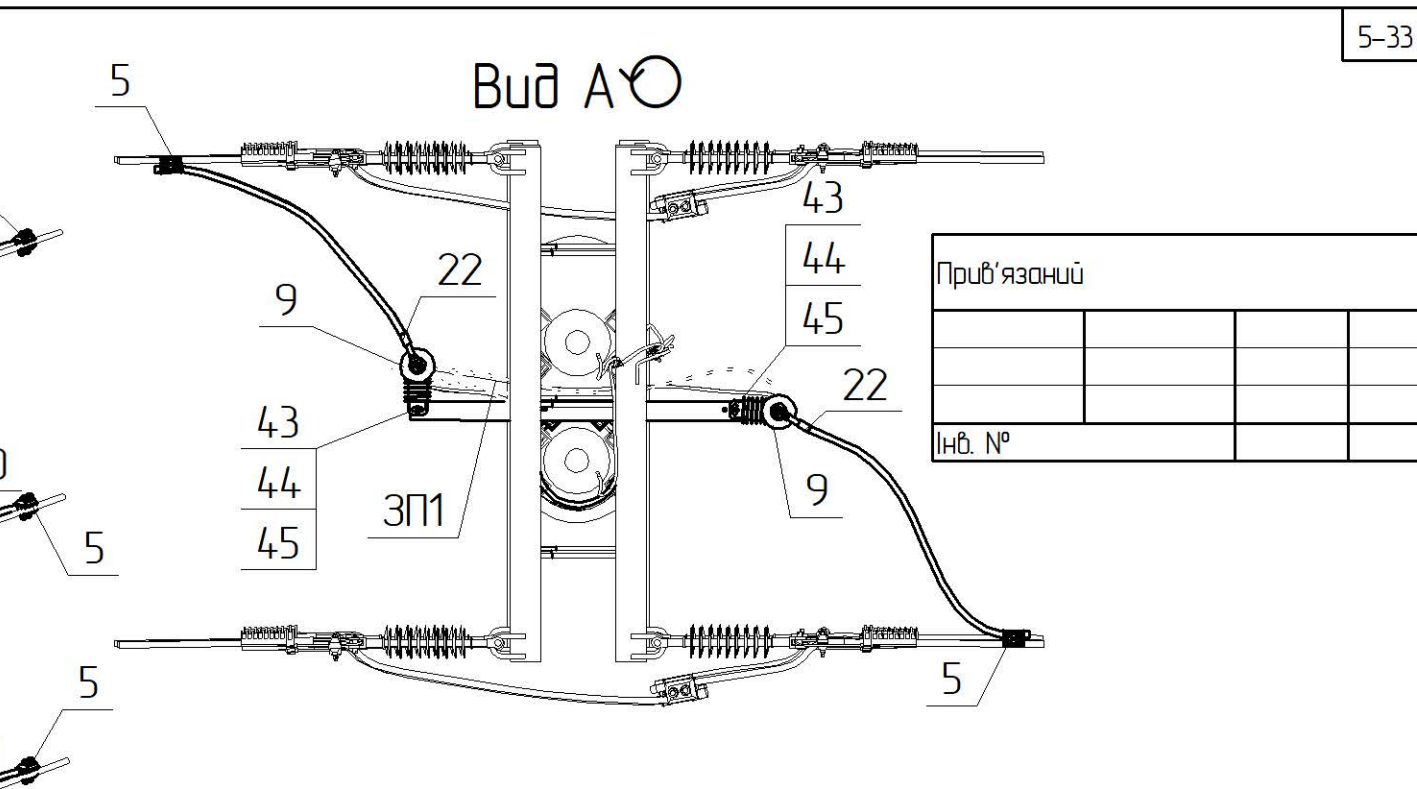


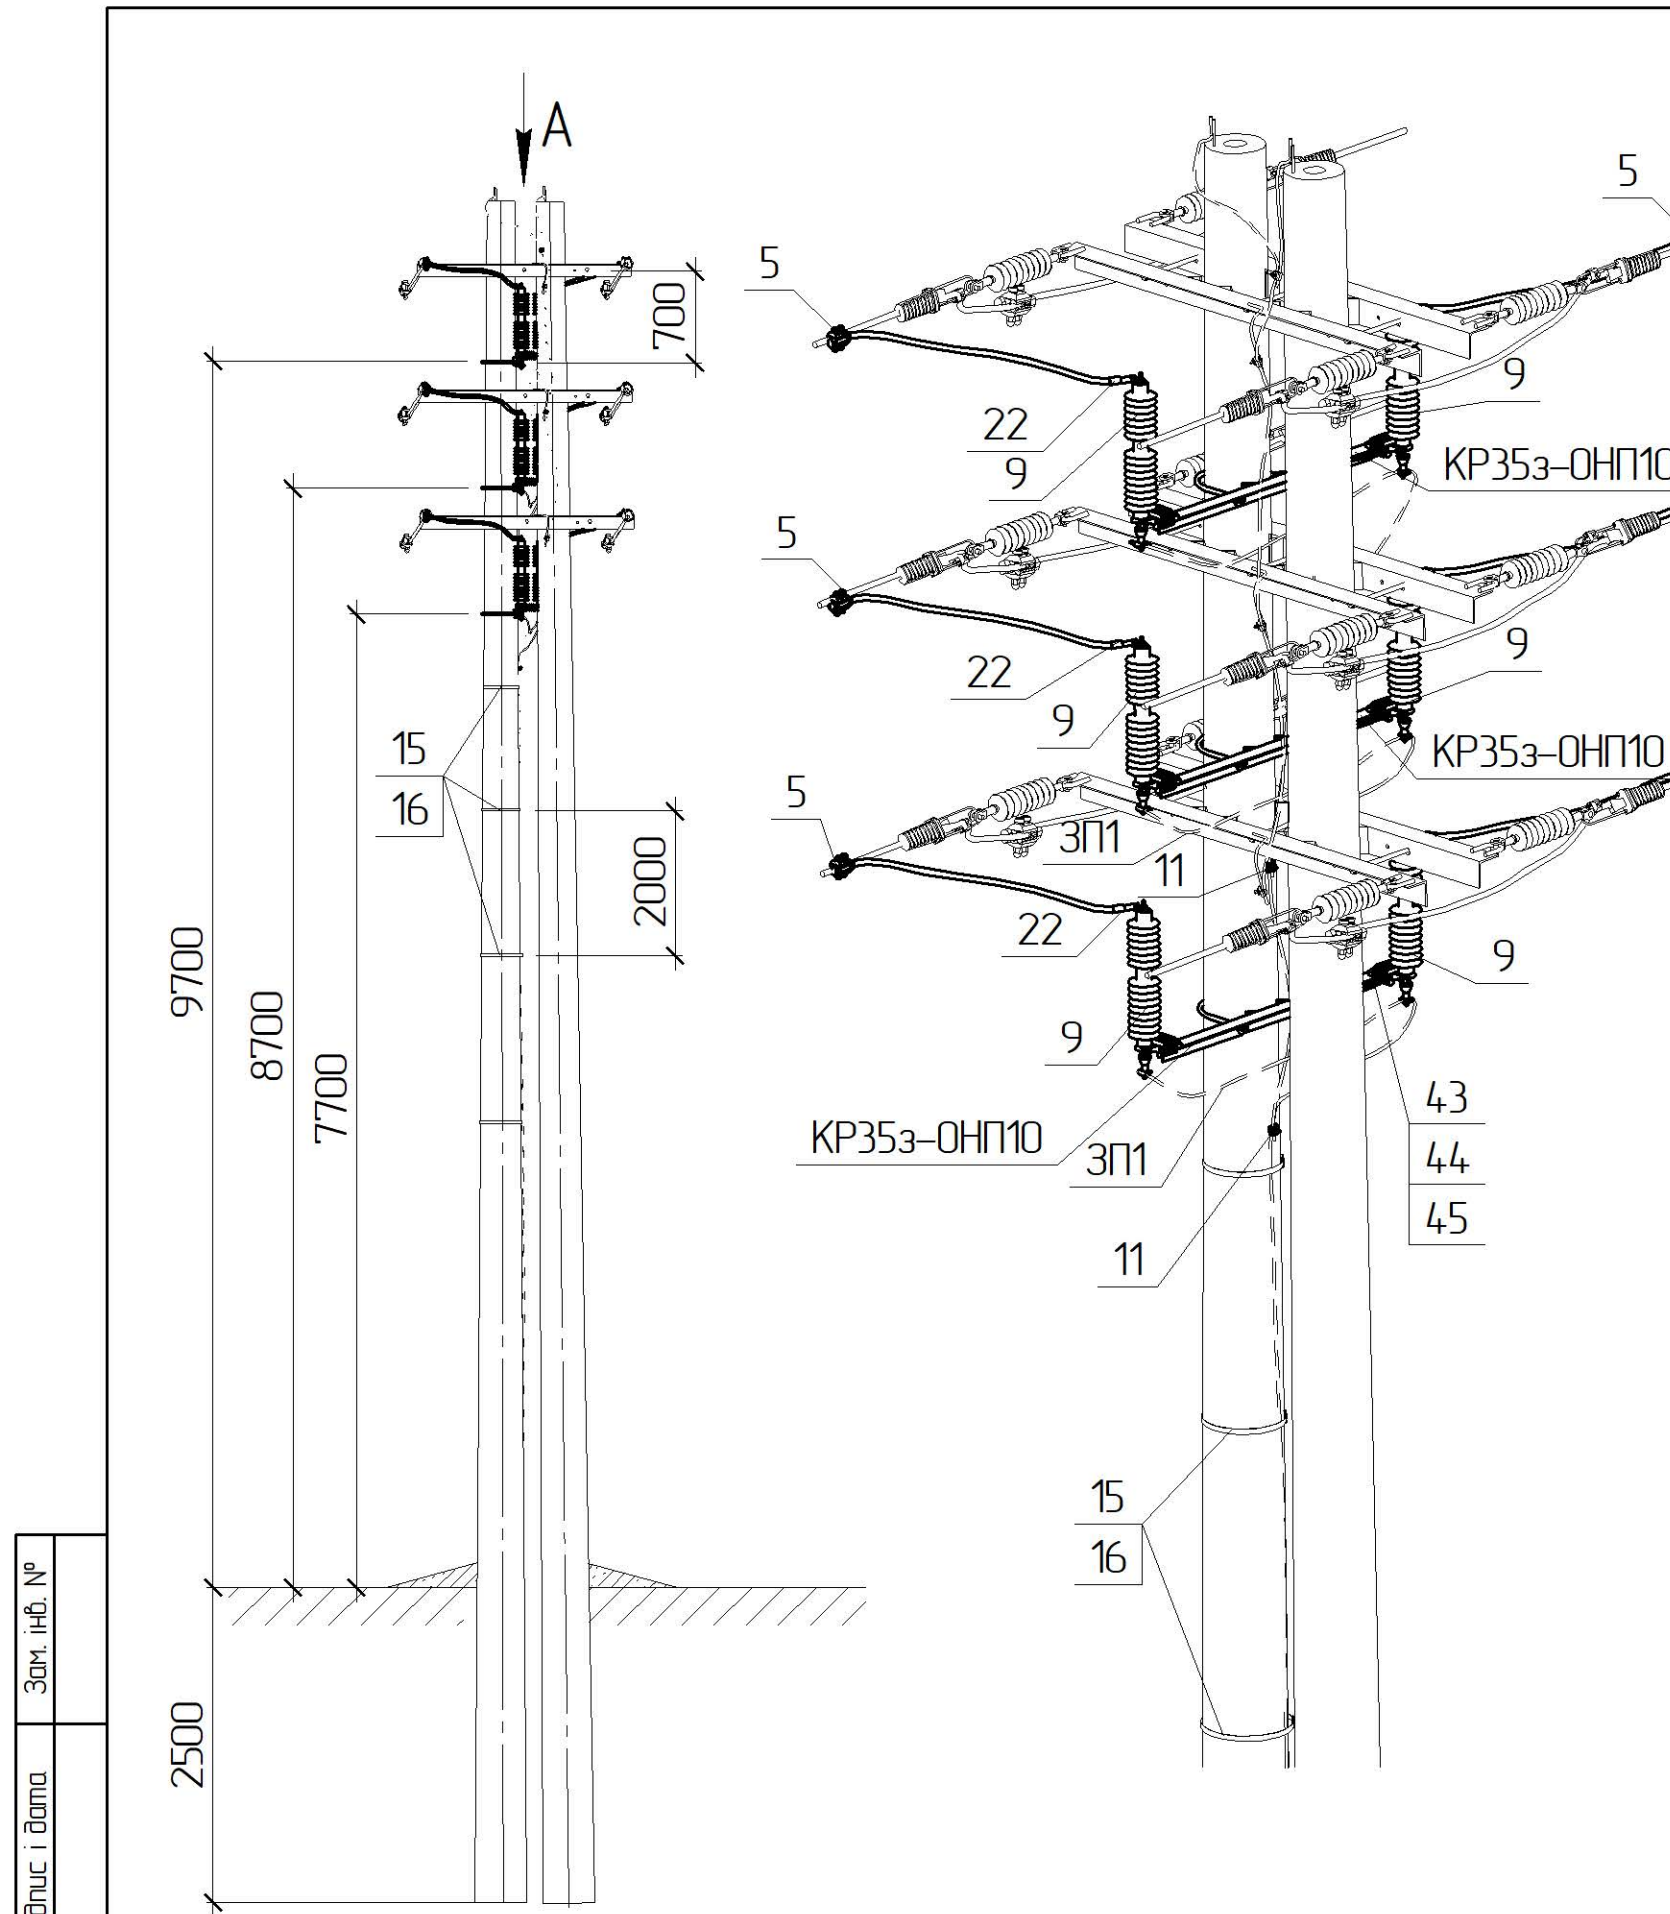

Поз.	Позначення	Найменування	Кільк.	Маса од. кз	Примітка
		Сталеві конструкції:			
KP353-OPH10	1.19/6-25	Кронштейн KP353-OPH10	3	8,23	
ЗП1	ДСТУ 4738:2007 ISO 1461:2009	Ст. круг Ø10 В2 з цинковим покриттям, L=13 п.м.	1	8,06	
15	IF207	Бандажна стрічка, L=5.5 п.м.	1	0,72	
16	CF20	Скріпа CF20	4	0,03	
43	ДСТУ ГОСТ 7798:2008	Болт 12x40	6	0,05	
44	ДСТУ ГОСТ 5915:2008	Гайка M12	6	0,02	
45	ГОСТ 11371-78	Шайба 12	6	0,01	
	Всього на опорі, кг			34,07	
		Лінійна арматура:			
5 *1	TTDC45401 AT FD	Затискач прокалюючий	6	0,45	70-120 мм²
	TTDC45501 AT FD			0,48	185 мм²
9	AZC 492	Обмежувач перенапруг з роз'єднувачем	6	5,0	
11	PGA 101	Затискач плашковий	5	0,055	
22 *1	CNA_G28	Затискач апаратний	6	0,15	

Зам. інв. №
Підпис і дата
Інв. № ориг.

*1 Тип арматури залежить від перерізу проводу магістралі, див 1.19/7
Обмежувачі ОПН приєднуються до заземлювача окремим ЗП
Бандажна стрічка IF207 та скріпа CF20 використовується для закріплення окремого ЗП на опорі
Креслення читати разом з кресленням 1.19/5-06

1.19/5-16

Зм.	Кільк.	Арк.	№ док.	Підпис	Дата	Встановлення ЗА типу AZC492 на анкерній (кінцевій) опорі ЗА353-3	Стадія	Аркуш	Аркушів
ГП		Журавльов			11.19		РП	-	1
Н.контр.		Ковальчук			11.19				
Перевір.		Скребунов			11.19				
Розроб.		Ястреба			11.19				

ТОВ „ЕНЕРГОЛІГА”
Київ 2019