

Погоджено:		Зам. інв. №	Підпис і дата	Інв. № орг.



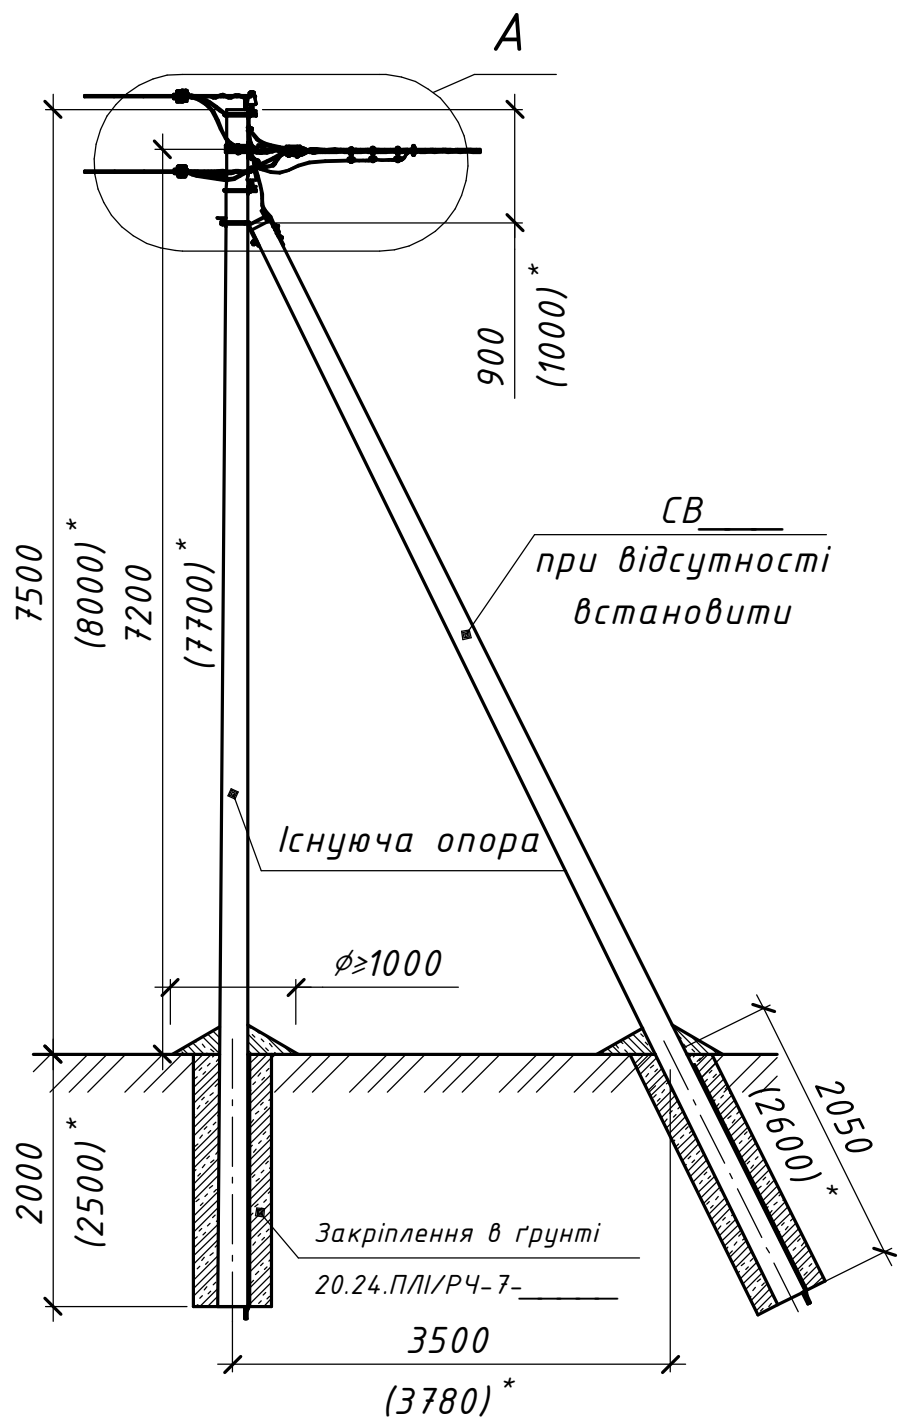


Схема встановлення опори

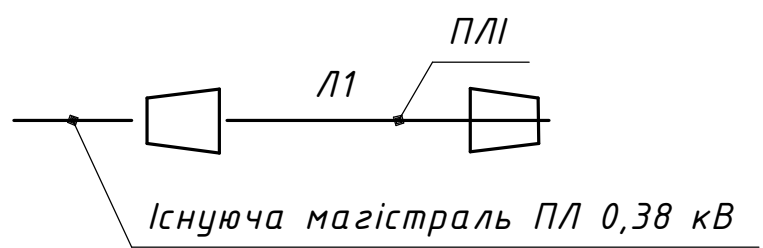


* Значення у дужках наведені для опори зі стояком СВ-105

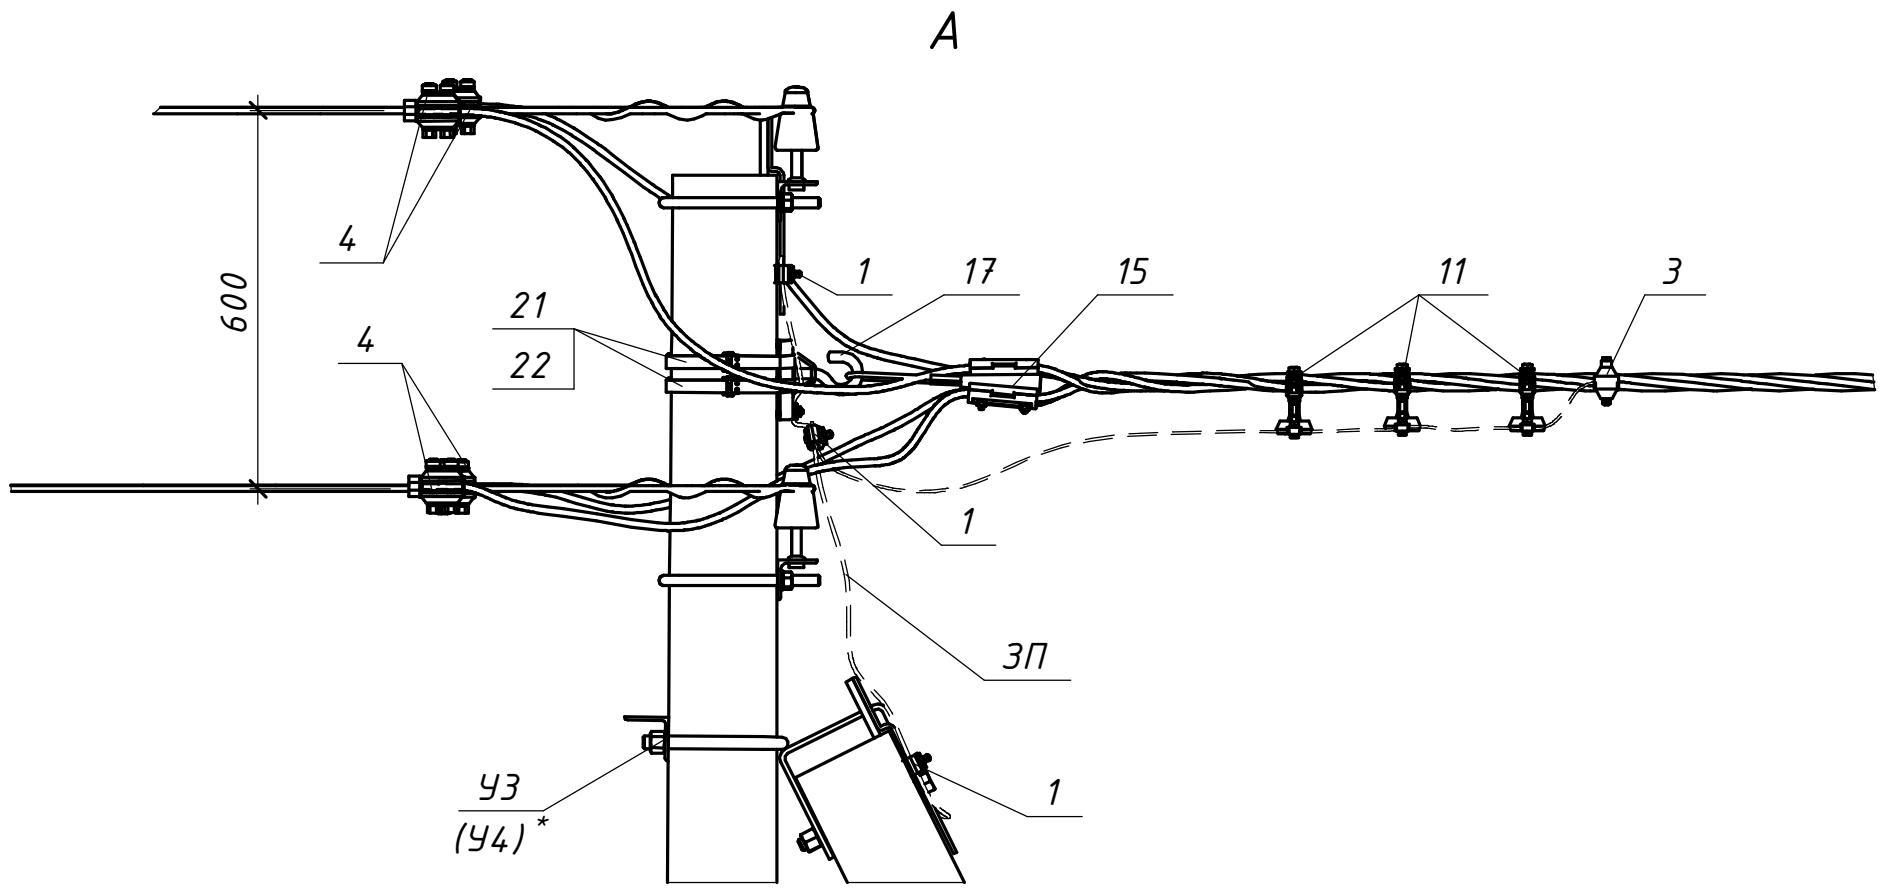

Опору потрібно підсилити, встановивши підкіс.

										20.24.ПЛІ/1-14			
										Повітряні лінії напругою 0,4 кВ			
										з самоутримними ізольованими проводами			
Прив'язаний				Розробив	Ястреба		04.24	Будівельні рішення опор ПЛІ-0,4 кВ на траверсах (на базі стояків СВ 95-3 та СВ 105-5)			Стадія	Аркуш	Аркушів
				Перевірів	Воєвода		04.24				P	1	2
				Н.контр.	Велещук		04.24						
								Перехідна анкерна одноколова опора ПА1(2хСВ95-3)-1м ПА1(2хСВ105-5)-1м			 ТОВ "ЕНЕРГОЛІГА" Київ 2024		
Інв. №			ГІП	Корсак		04.24							

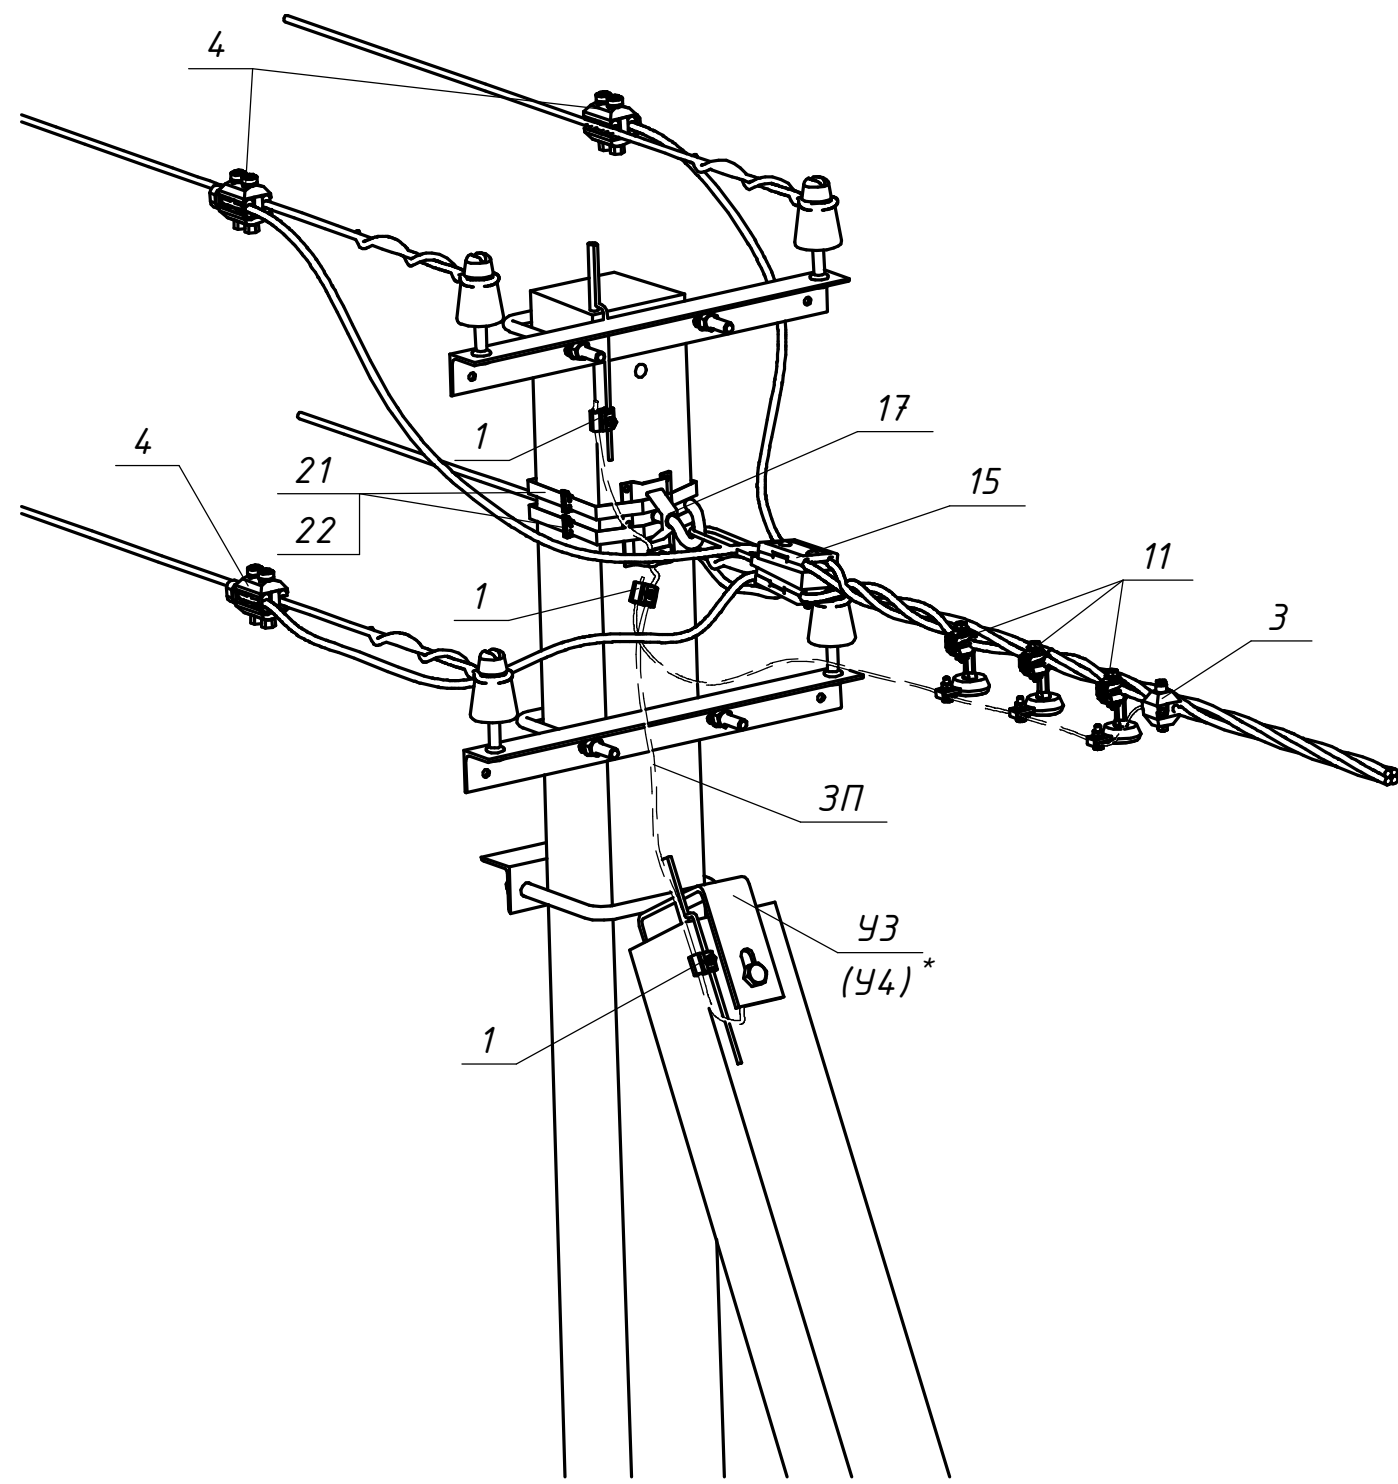

Поз.	Позначення (Виробник)	Найменування	Кільк.	Маса од. кг	Примітка
		Залізобетонні елементи:			
СВ	ТУ У В.2.6-00113997.003-94	Стояк СВ95-3	2	900	
		Стояк СВ105-5		1180	
	Сталеві конструкції для магістралі з ПЛІ-0,38 кВ з проводом ASXSp:				
УЗ	20.24.ПЛІ/КМ-01	Кронштейн УЗ	1	5,3	Для СВ95
У4 *	20.24.ПЛІ/КМ-02	Кронштейн У4	1	6,9	Для СВ105
ЗП	ГОСТ839-80	Провід А16	3	0,62	м.п.
17	CSC 16T (SICAME)	Гак універсальний	1	0,72	
21	IF 207 (SICAME)	Бандажна стрічка	3	0,116	м.п.
22	CF 20 (SICAME)	Скріпа	2	0,01	
	Всього на опорі, кг				
	Лінійна арматура для магістралі з ПЛІ-0,38 кВ з проводом ASXSp:				
1	PGA 101 (SICAME)	Затискач плашковий	3	0,055	
3	TND 151 (SICAME)	Затискач для повторних заземлень	1	0,18	25-95 мм ²
	TND 241 (SICAME)			0,22	120 мм ²
4	NTD 301 (SICAME)	Затискач відгалужувальний	4	0,24	25-95 мм ²
11	T1 PROTECT 28 (SICAME)	Обмежувач перенапруги	3	0,26	280 В
	T1 PROTECT 50 (SICAME)			0,265	440 В
15	GUKo1 (SICAME)	Затискач натяжний магістральний	1	0,8	25-70 мм ²
	GUKo2 (SICAME)			1,23	95-120 мм ²

Прив'язаний			
Інв. №			

Інв. № ориг.	Підпис і дата	Зам. інв. №