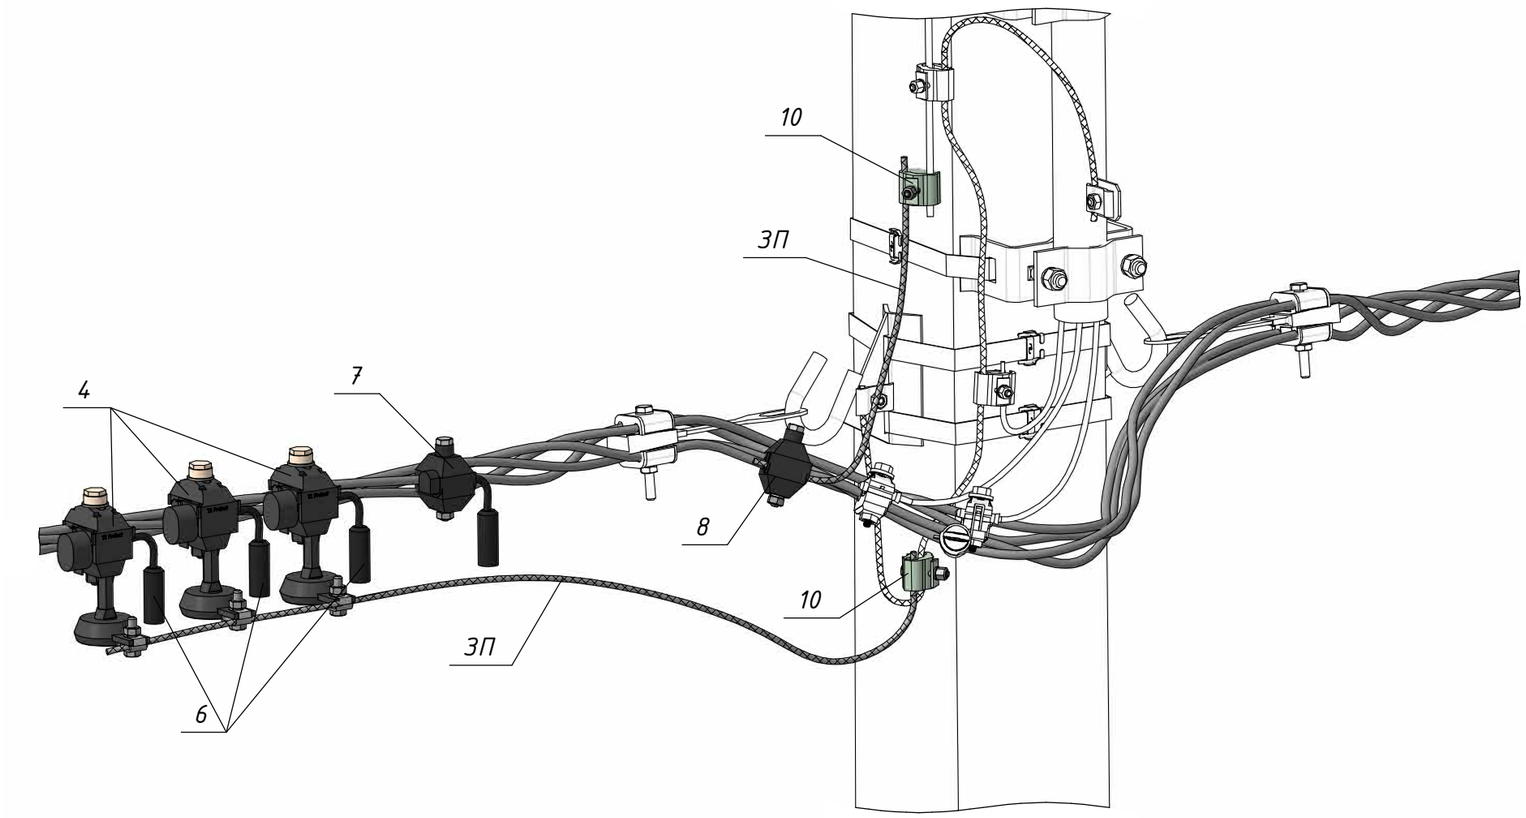

Поз.	Позначення (Виробник)	Найменування	Кільк.	Маса од. кг	Примітка
		Обладнання та матеріали:			
ЗП	ГОСТ839-80	Провід А16	1,5	0,043	м.п.
		Лінійна арматура:			
4	TTD1 Protect 50 (SICAME)	Відгалужувальний затискач			
		з обмежувачем перенапруг	3	0,295	16-95 мм^2
6	FCC 1 (SICAME)	Модуль для тимчасових заземлень	3	0,08	
7	TTD 2 CC (SICAME)	Затискач для тимчасових заземлень	1	0,185	16-95 мм^2
8	TND 151 (SICAME)	Відгалужувальний затискач	1	0,10	
10	PGA 101 G (SICAME)	Відгалужувальний плашковий затискач	2	0,06	

Погоджено:

Зам. інв. №

Підпис і дата

Інв. № ориг.

Прив'язаний

Інв. №

Зм.	Кільк.	Арк.	№док.	Підпис	Дата
Розробив		Ковальчук			10.23
Перевірив		Ястреба			10.23
Н.контр.		Мишко			10.23
ГІП		Меркотан			10.23

18.21.ЛО/1-28

Зовнішнє освітлення. Типові вузли приєднання світильників

Арх. №18.21.ЛО

Приєднання світильників до повітряних ліній

Стадія	Аркуш	Аркушів
Р	1	1

Встановлення ОПН з індикатором пробою та модуля для тимчасових підключень і заземлень ОПН+ТЗ-1

ТОВ "ЕНЕРГОЛІГА"

Київ 2023