


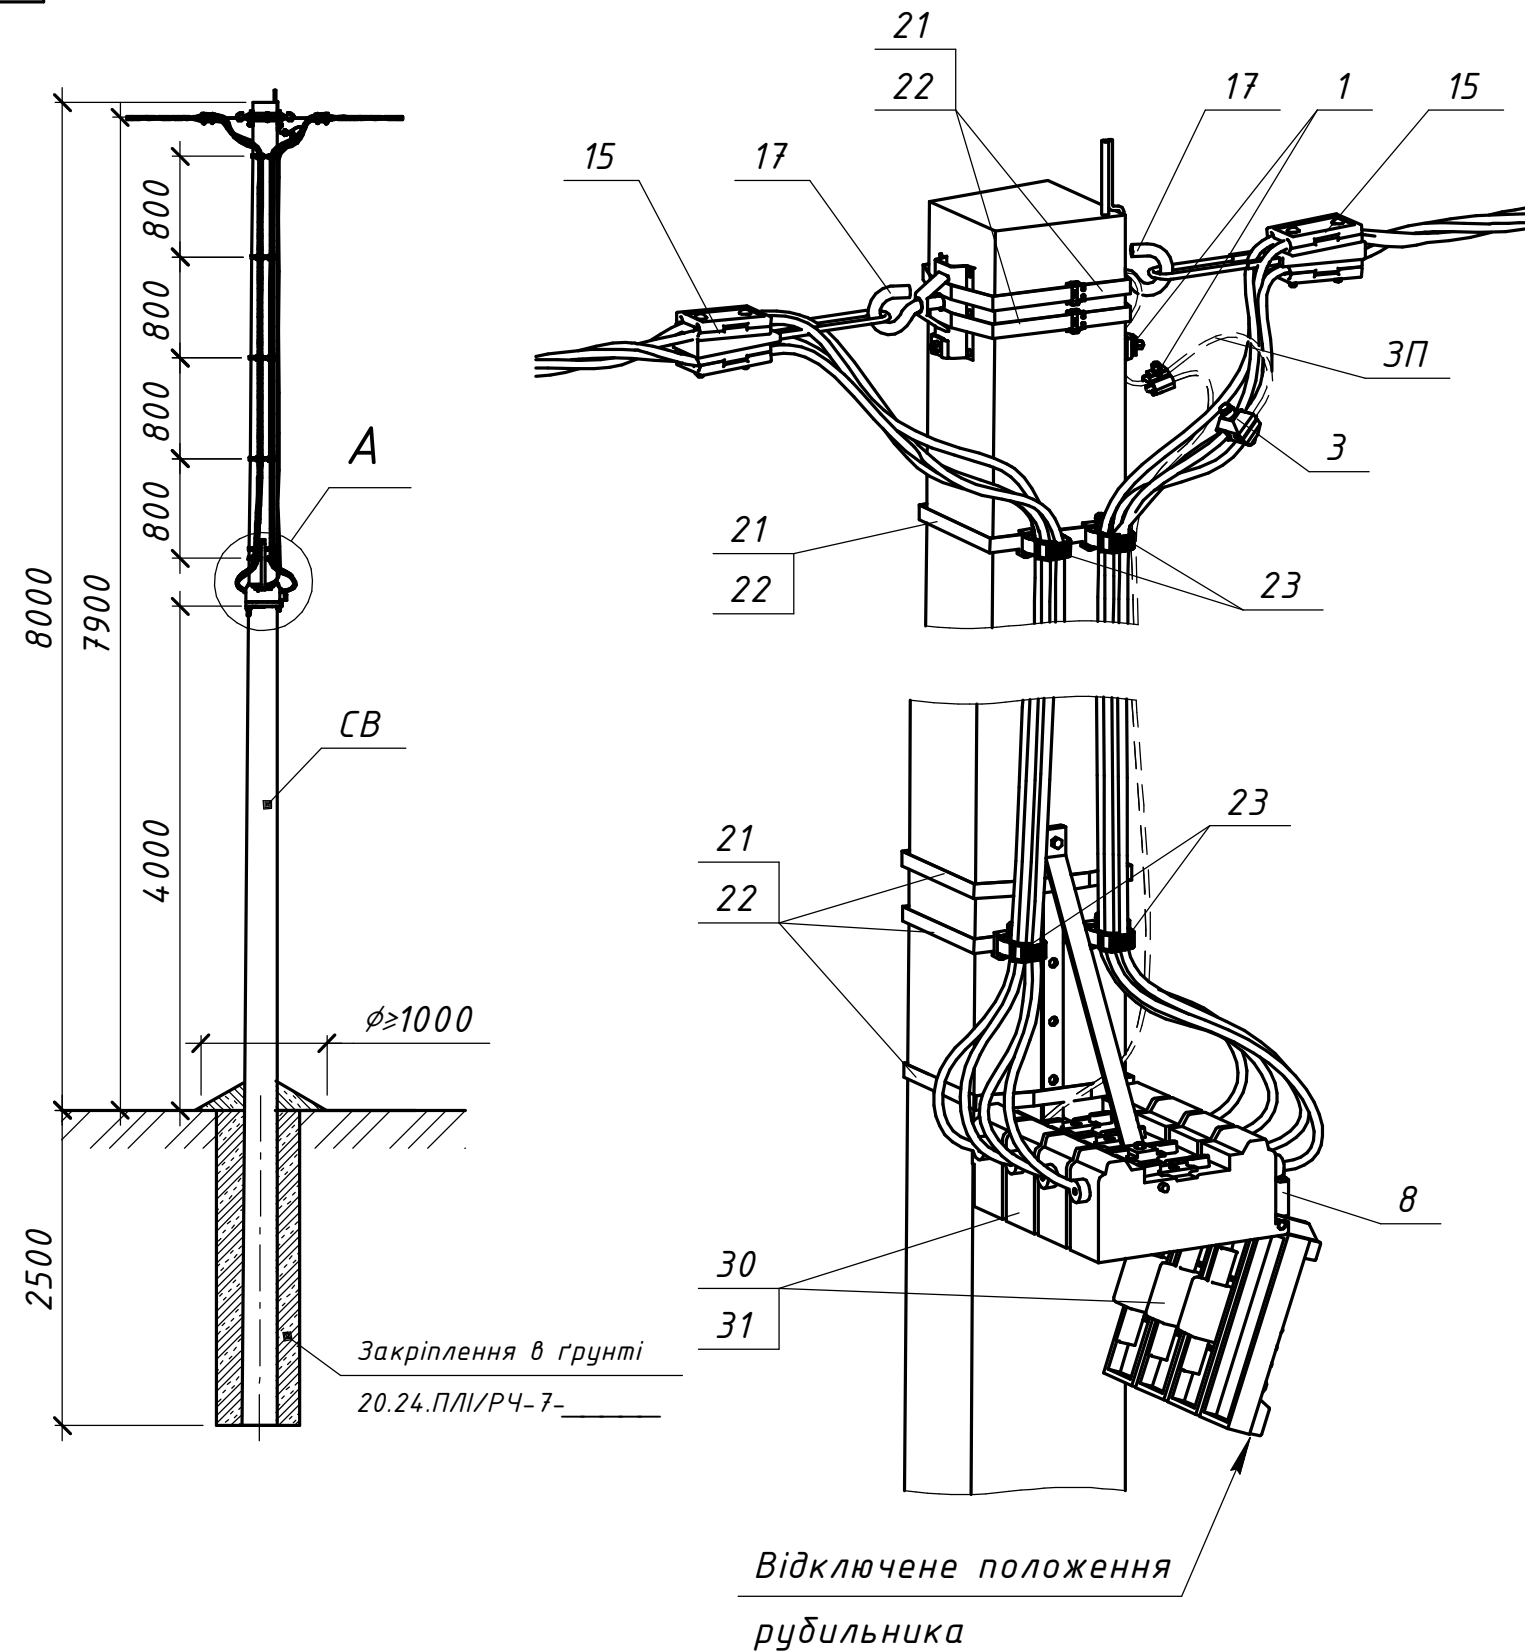


Схема встановлення опори

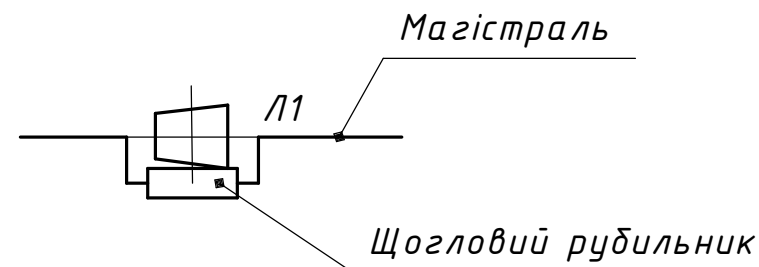

Поз.	Позначення (Виробник)	Найменування	Кільк.	Маса од. кг	Примітка
Залізобетонні елементи:					
СВ	ТУ У В.2.6-00113997.003-94	Стояк СВ105-5	1	1180	
Сталеві конструкції:					
17	CSC 16T (SICAME)	Гак універсальний	2	0,72	
21	IF 207 (SICAME)	Бандажна стрічка	11	0,116	м.п.
22	CF 20 (SICAME)	Скріпа	9	0,01	
3П	ГОСТ839-80	Провід А16	4,5	0,62	м.п.
Всього на опорі, кг					
Лінійна арматура:					
1	PGA 101 (SICAME)	Затискач плашковий	2	0,055	
3	TND 151 (SICAME)	Затискач для повторних заземлень	1	0,18	25-95 мм ²
	TND 241 (SICAME)			0,22	120 мм ²
8	FCC 1 (SICAME)	Модуль для тимчасових заземлень	4	0,080	
15	GUKo1 (SICAME)	Затискач натяжний магістральний	2	0,8	25-70 мм ²
	GUKo2 (SICAME)			1,23	95-120 мм ²
23	BIC 30-50 (SICAME)	Кабельний хомут	10	0,005	
30	APR 44400 (SICAME)	Щогловий рубильник	1	4	
31	Fuse APR __ A (SICAME)	Запобіжник до щоглового рубильника	3	0,2	до 400 А

20.24.ПЛІ/2-24

Повітряні лінії напругою 0,4 кВ

з самоутримними ізольованими проводами

Прив'язаний						Будівельні рішення опор ПЛІ-0,4 кВ на гаках (на базі стояків СВ 95-3 та СВ 105-5)			Стадія	Аркуш	Аркушів
Розробив						Ястреба	04.24		Р	-	1
Перевірів						Воєвода	04.24				
Н.контр.						Велешук	04.24				
Інв. №						ГІП	Корсак	04.24	ТОВ "ЕНЕРГОЛІГА" Київ 2024		