


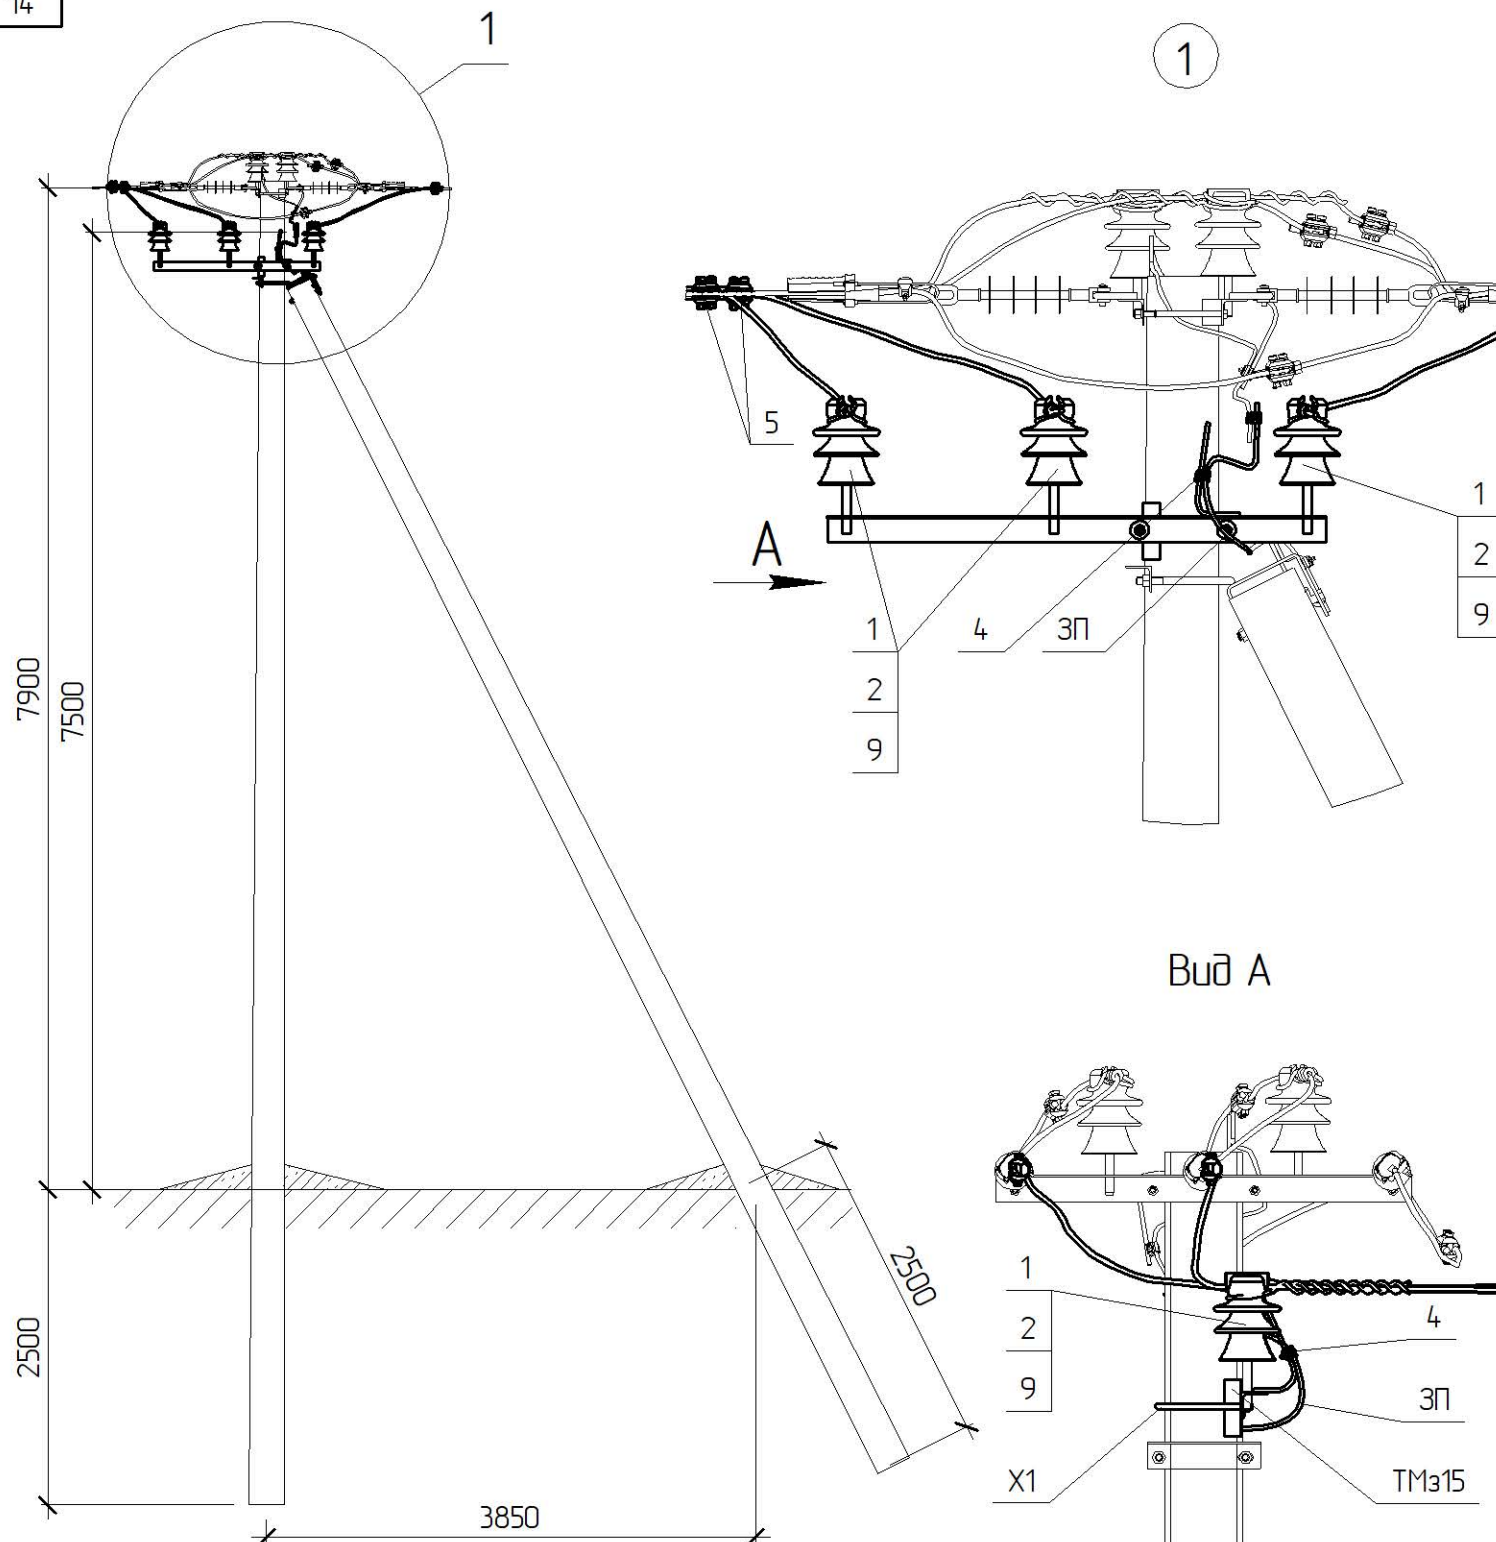


Вид А

Креслення читати разом з кресленням 180.2н/3- [12; 15]
На куткових опорах встановити в сторону протилежну бісектрисі кута повороту П/ІЗ.

Поз.	Позначення	Найменування	Кільк.	Маса од. кг	Примітка
Сталеві конструкції:					
TM315	180.2н./5-22	Траверса TM315	1	9,36	
X1	180.2н./5-28	Хомут X1	1	1,3	
3П	ДСТУ 4738:2007 ISO 1461:2009	Ст. круг $\phi 10$ В2 з цинковим покриттям, L=1 п.м.	1	0,62	
	Всього на опорі, кг			11,28	
Лінійна арматура:					
1	SICAME	Ізолятор ШФ20-Г1	3	3,8	
2	ТУ 35-2036-90	Ковпачок К-6	3	0,03	
4	SICAME	Затискач плашковий PGA 101	1	0,055	
5	SICAME	Затискач прокалюючий TTDC28401 FA	3	0,39	50-120 мм ²
9 *1	SICAME	В'язка одностороння діелектрична PLTDT2	3	0,18	50-70 мм ²
		В'язка одностороння діелектрична PLTDT3		0,185	95-120 мм ²

Схема встановлення опори

Магістраль П/ІЗ

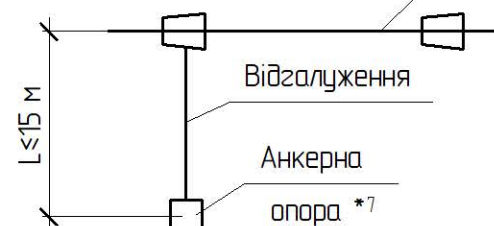

*1 Тип арматури залежить від перерізу проводу магістралі, див 180.2н/6
*7 Замість анкерної опори може бути розташоване КТПГС або камера КРУН з повітряним вводом. В цьому випадку в прогоні відгалуження не повинно бути проїзду

Прив'язаний				Зм.	Кільк.	Арк.	№ док.	Підпис	Дата	Улаштування відгалуження від анкерної опори ЧВ-4-1	Стадія	Аркуш	Аркушів
				ГП		Власюк						РП	1
				Н.контр.	Галюк						ВП НТЦЕ ДП НЕК „УКРЕНЕРГО” Київ		
				Перевір.	Борисенко								
				Розроб.	Скворцова								
Інв. №													