



Погоджено:		
Зам. інв. №		
Підпис і дата		
Інв. № орг.		

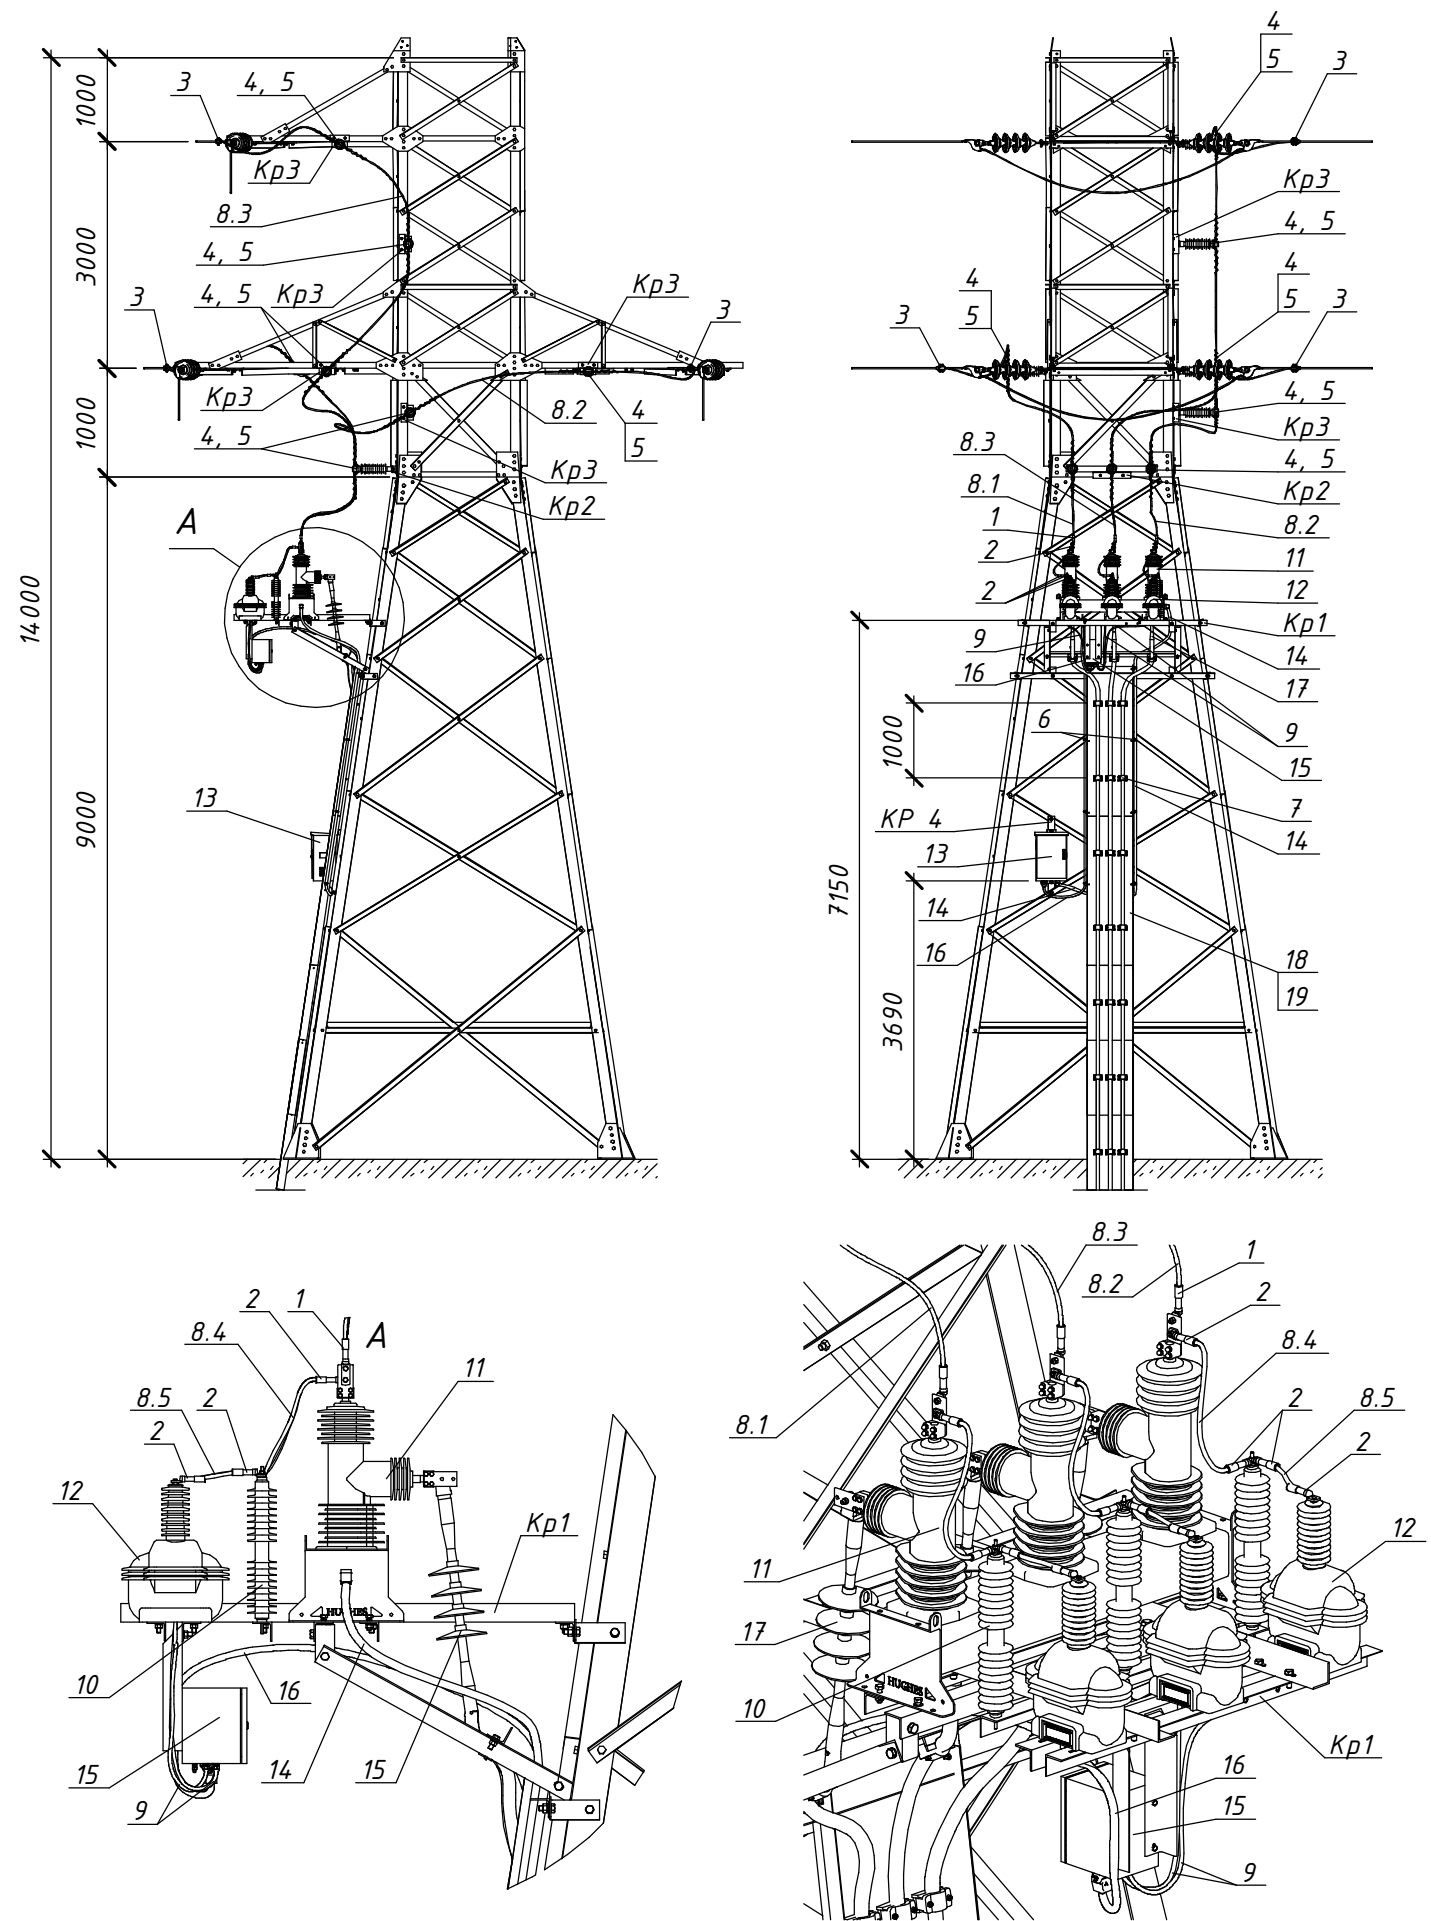

Поз.	Позначення	Найменування	Кільк.	Маса од. кг	Примітка
Металеві конструкції:					
Kp1		Кронштейн Kp1	1	135,5	
Kp2		Кронштейн Kp2	1	12,88	
Kp3		Кронштейн Kp3	6	3,6	
KP 4	2-19/2-КМ	Кронштейн KP 4	1	3,3	
Лінійна арматура:					
1	CA 120 P2 CSA G28	Наконечник для захищених проводів	3	0,1	120 мм ²
2	CNA 54 G28	Наконечник для захищених проводів	12	0,1	50 мм ²
3	NTDC 28401	Відгалужувальний проколюючий затискач	3	0,45	120 мм ²
4	PSI 42 RD	Полімерний стрижневий ізолятор	9	3,85	
5	PLDT 4 CR	Спіральна в'язка	9	0,21	120 мм ²
6	BIC 30-50	Кабельний хомут	8	0,05	
7	BS 30-58 M	Кабельний хомут	24	0,51	
Кабель, провід:					
8.1	СИП-3 1x120	Провід СИП-3 1x120 (L=9 м) - опресований з 1-ї сторони	1	□	з Поз. 1
8.2	СИП-3 1x120	Провід СИП-3 1x120 (L=12 м) - опресований з 1-ї сторони	1	□	з Поз. 1
8.3	СИП-3 1x120	Провід СИП-3 1x120 (L=14 м) - опресований з 1-ї сторони	1	□	з Поз. 1
8.4	СИП-3 1x50	Провід СИП-3 1x50 (L=1 м) - опресований з 2-х сторін	3	□	з Поз. 2
8.5	СИП-3 1x50	Провід СИП-3 1x50 (L=0,5 м) - опресований з 2-х сторін	3	□	з Поз. 2
9	КГ 2x4 ТУ 16.К73.05-93	Кабель гнучкий (L=2,5 м)	3	□	
Електротехнічне обладнання:					
10	AZBD 480	Обмежувач перенапруг класу ДН	3	3,8	
11	ACR405	Комутаційний модуль	1	155	
12	JDZXW-35R	Трансформатор напруг	3	30	
13	FTU R200	Шафа захисту	1	45	
14	Кабель FTU	Кабель з'єднуючий (L=6,5 м)	1	□	
15		Шафа клемна	1	10	
16		Кабель оперативного живлення (L=6,5 м)	1	5	
Додаткове обладнання:					
17	ЕЗУЕТН 42 70-240 СМ	Комплект трьох кінцевих кабельних муфт	1	2,81	70-240 мм ²
18	ДКС (Код: 35107)	Лоток неперфорований 600x100x L2000	4	6,49	
19	ДКС (Код: 35528)	Кришка з заземленням на лоток 600 L3000	3	3,24	

Зм.	Кільк.	Арк.	№ док.	Підпис	Дата	Встановлення реклоузера на опорі У-35-1		Стадія	Аркцш	Аркцшів
									1	2
Прив'язаний						Загальний вид				
Інв. №				ГІП						

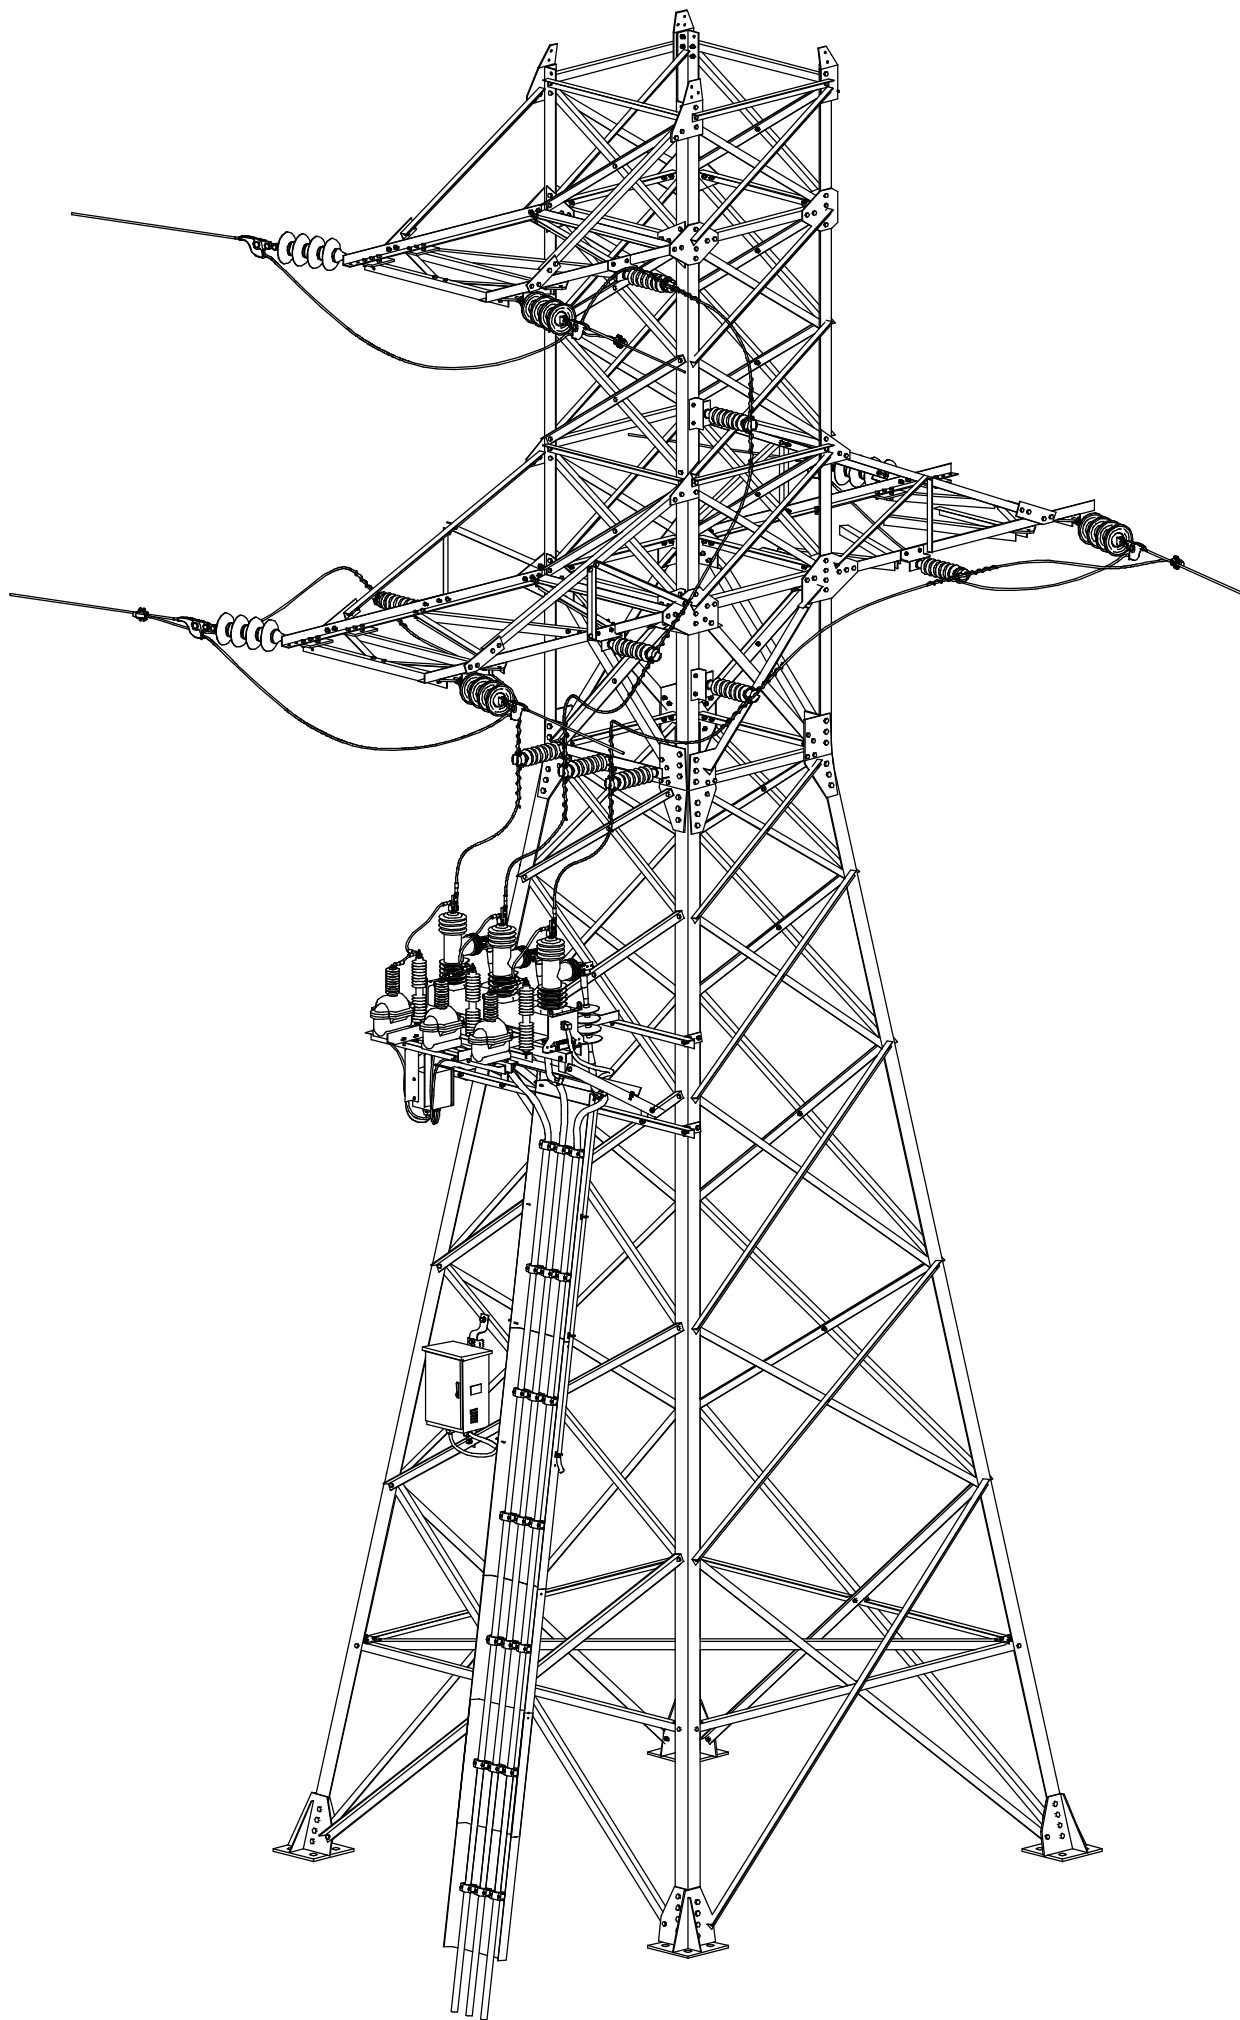

Інв. № ориг.	Підпис і дата	Зам. інв. №

Зм.	Кільк.	Арк.	№ док.	Підпис	Дата

Арк.
2