




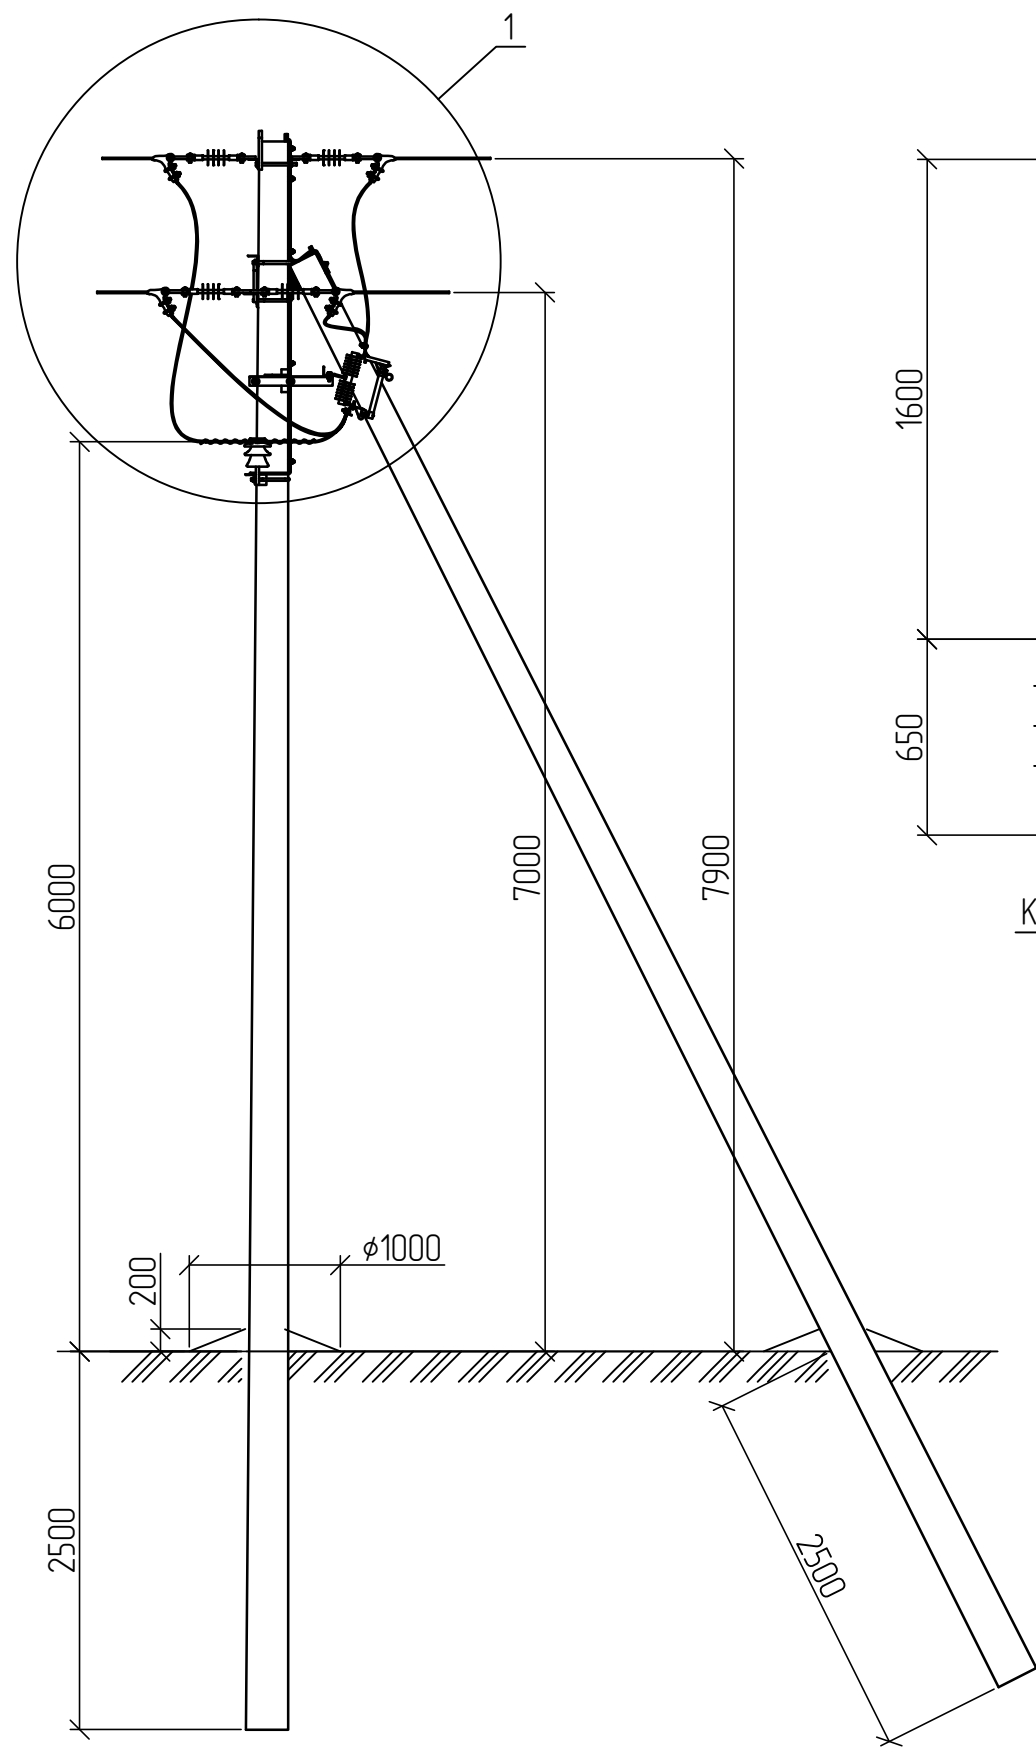



Схема встановлення опори

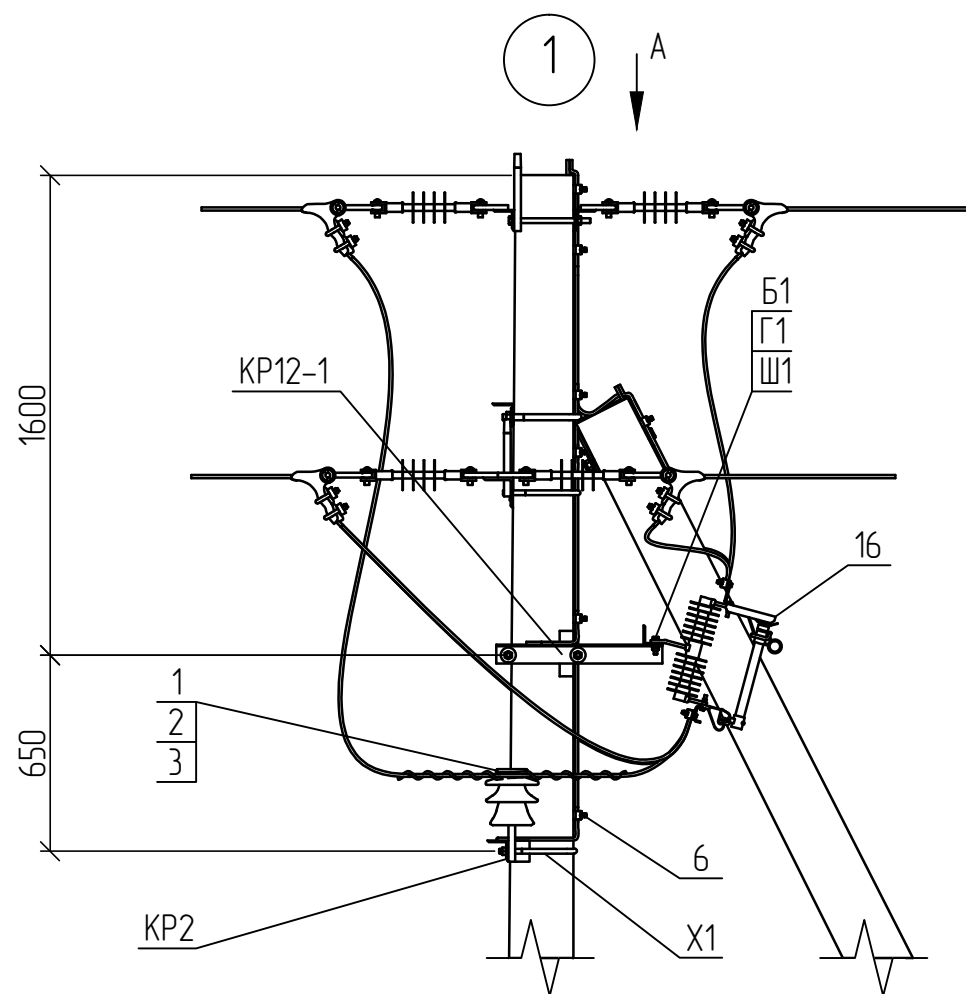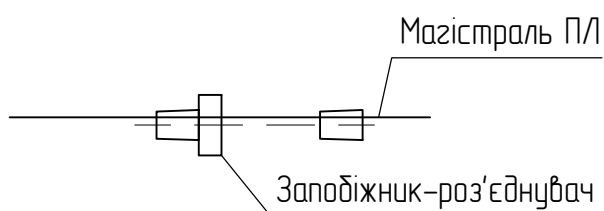

Вид А

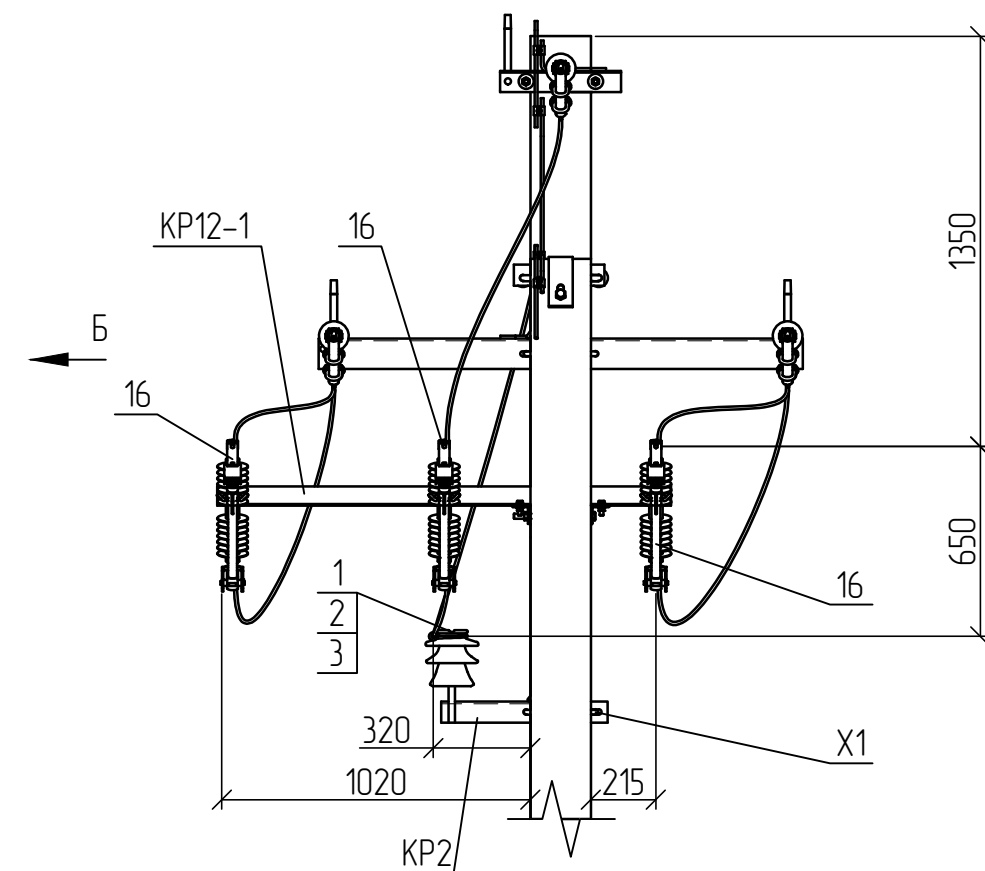

Вид Б

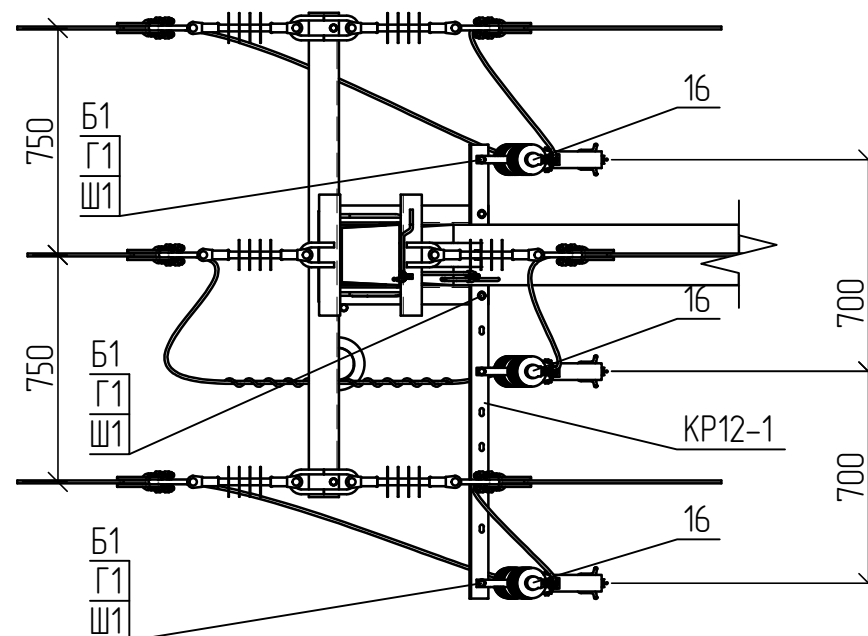


1. Креслення читати разом з арк. 1.16/3-15.

Прив'язаний	Зм.	Кільк.	Арк. № док.	Підп.	Дата
	ГІП		Журавльов	<i>[Signature]</i>	7.02
	Розробив		Меркотан	<i>[Signature]</i>	5.02
	Перевірів		Іщук	<i>[Signature]</i>	2.02
Інв. №	Н. контр.		Блінов	<i>[Signature]</i>	1.02

1.16/4-25

Встановлення
запобіжника-роз'єднувача на
анкерній опорі ЗР.А10-1

Стадія	Аркуш	Аркушів
Р	1	2
НВП ТОВ "Енерголіга"		

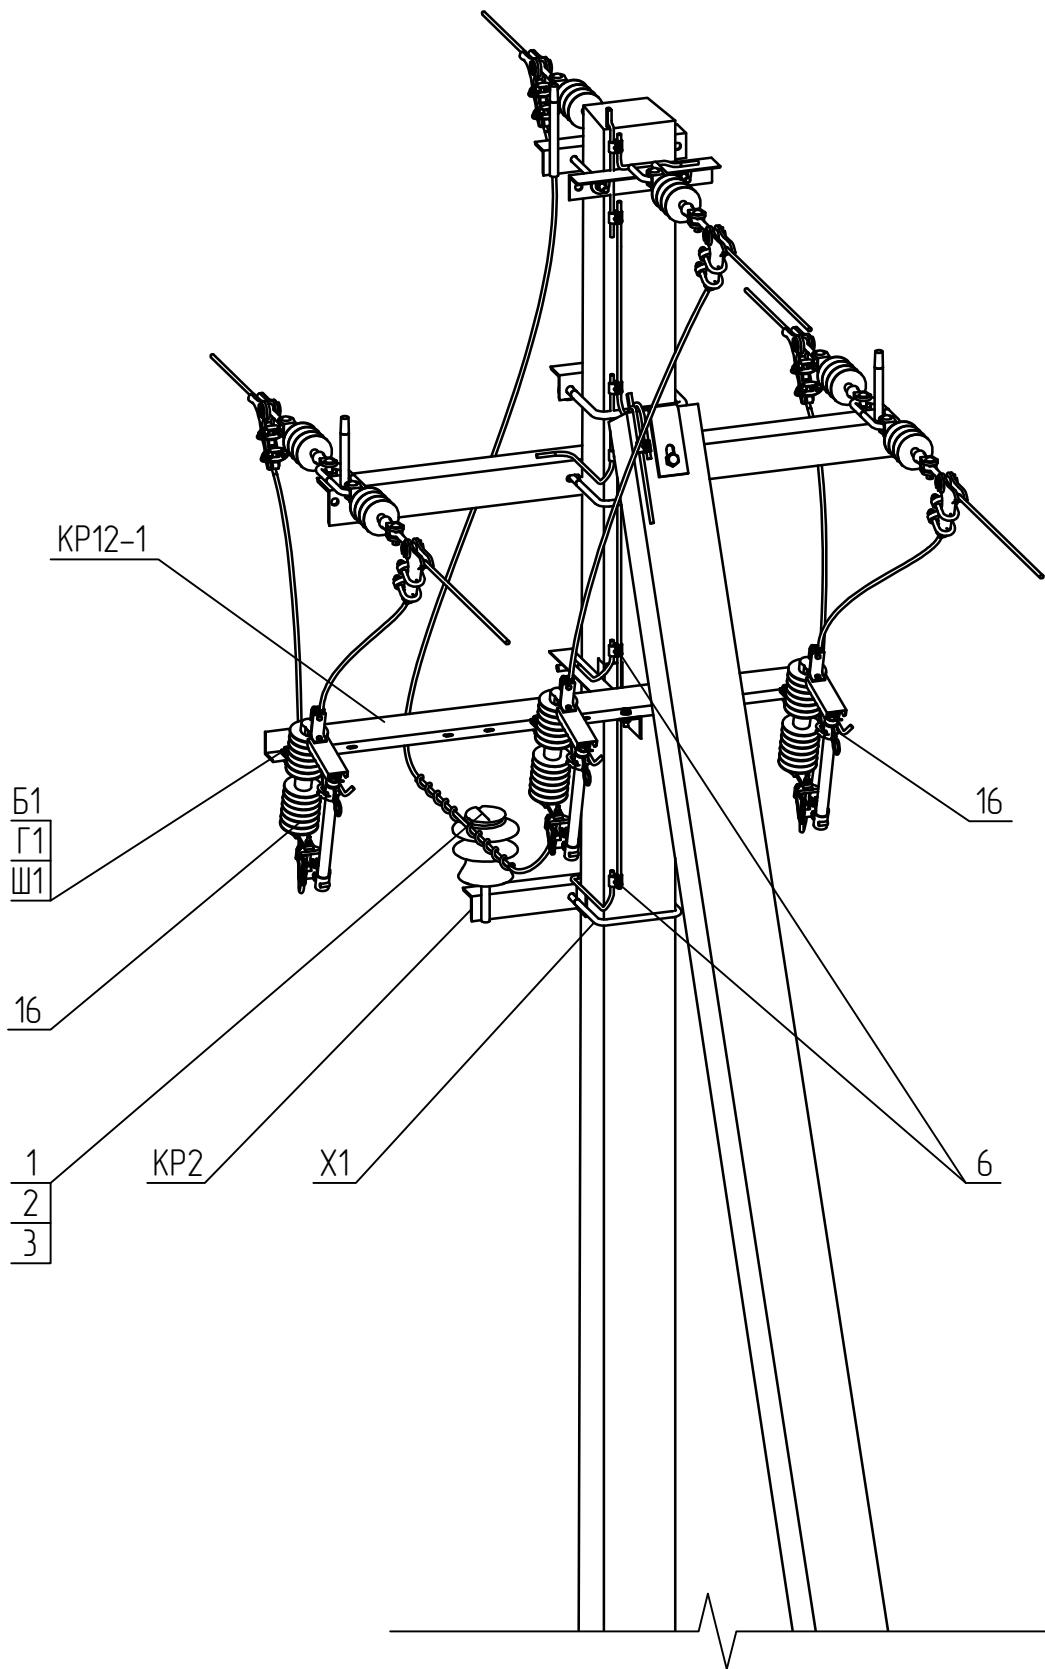

Поз.	Позначення	Найменування	Кільк.	Маса од., кг.	Примітка
Сталеві конструкції:					
KP12-1	1.16/6-14	Кронштейн KP12-1	1	15,25	
KP2	180.2н/5-2	Кронштейн KP2	1	4,14	
X1	180.2н/5-28	Хомут X1	1	1,30	
ЗП1	ДСТУ 4738:2007	Заземлювальний дріт $\phi 10$; L=2,5 п.м.	1	1,55	
Б1	ГОСТ 7798-70	Болт 12x40	3	0,05	
Г1	ГОСТ 5915-70	Гайка M12	3	0,02	
Ш1	ГОСТ 11371-78	Шайба 12	6	0,01	
Всього на опорі, кг.				22,51	
Лінійна арматура:					
1	SICAME	Ізолятор ШФ-20Г	1	3,50	
2	ТУ 35-2036-90	Ковпачок К6	1	0,03	
3	SICAME	В'язка спіральна AST 35	1	0,12	35 мм ²
		В'язка спіральна AST 70		0,17	50-70 мм ²
		В'язка спіральна AST 120		0,25	95-120 мм ²
		Затискач плашковий PGA101	3	0,06	
6		Запобіжник-роз'єднувач BS 15	3	5,2	
16					

Прив'язаний			
Інв. №			

Зм.	Кільк.	Арк.	№ док.	Підп.	Дата				

1.16/4-25					Аркуш
					2