





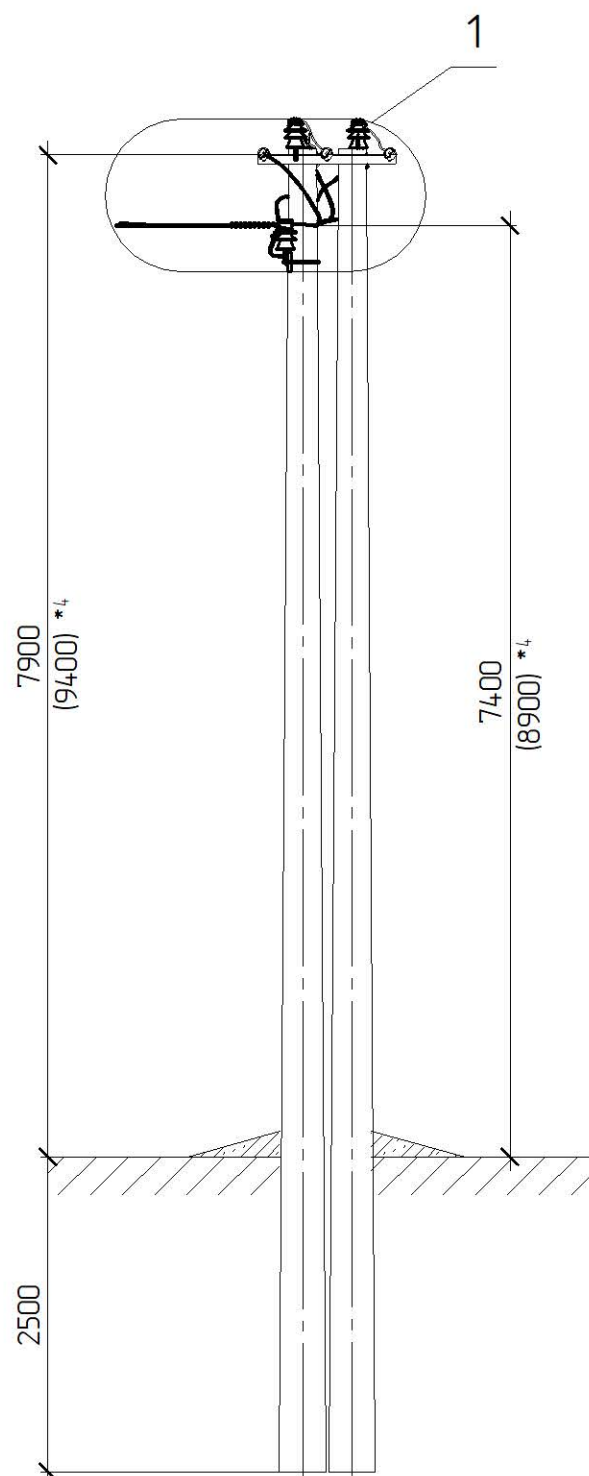


Схема встановлення опори

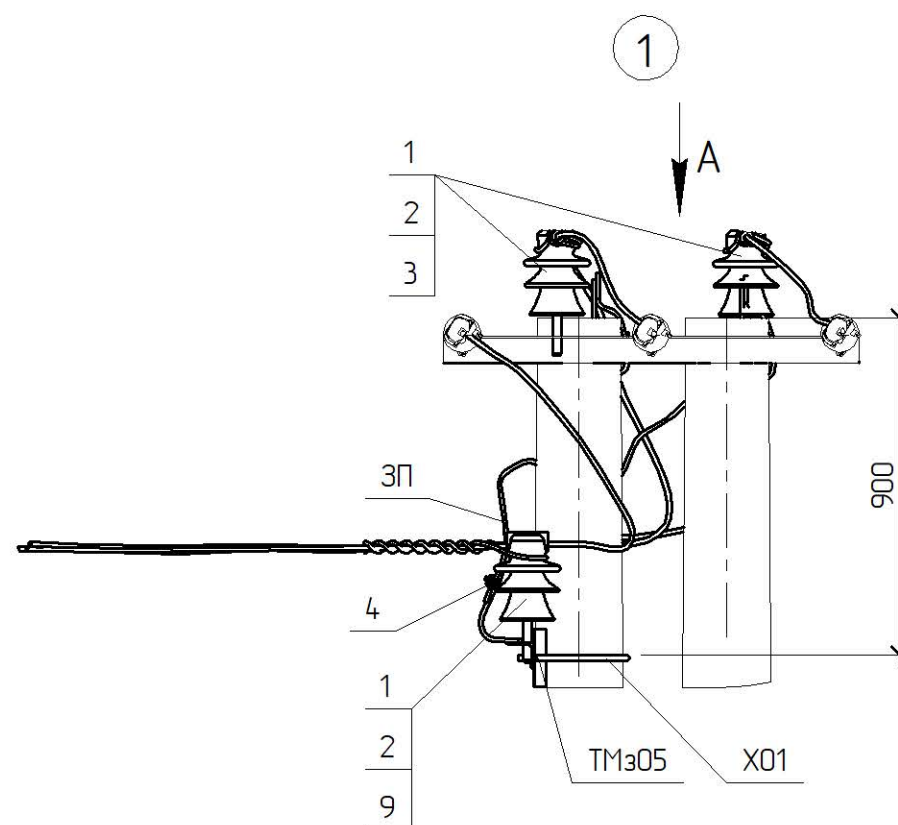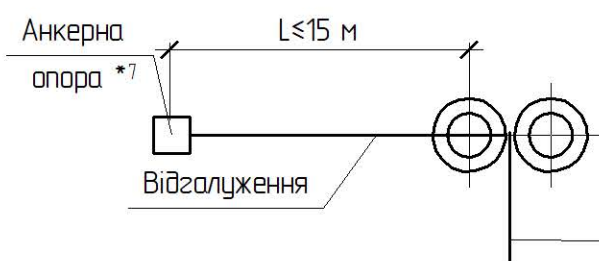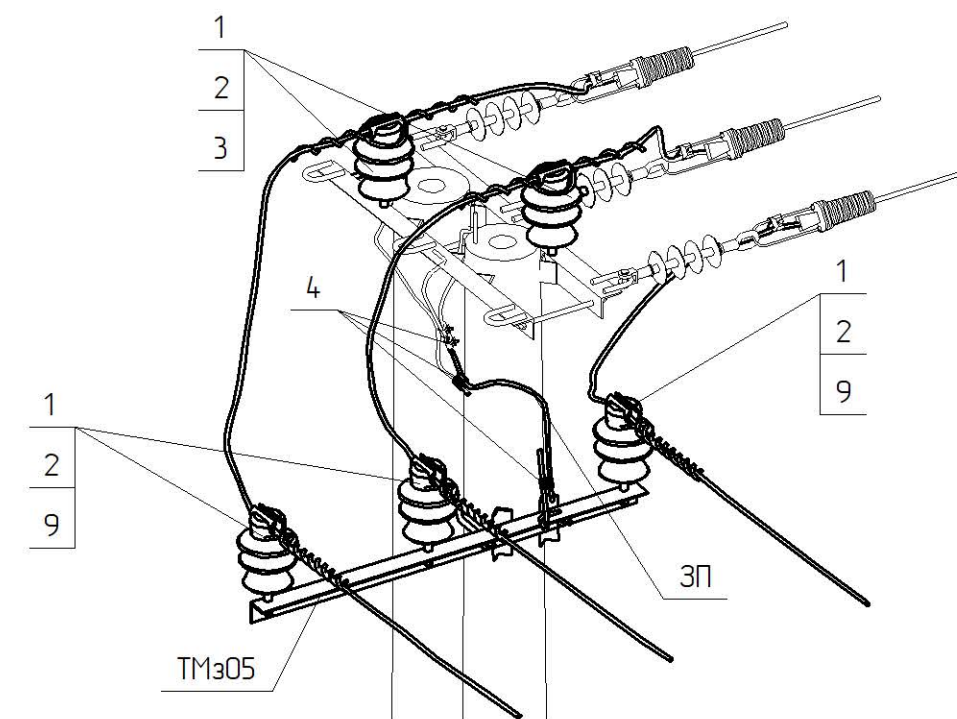


Вид А

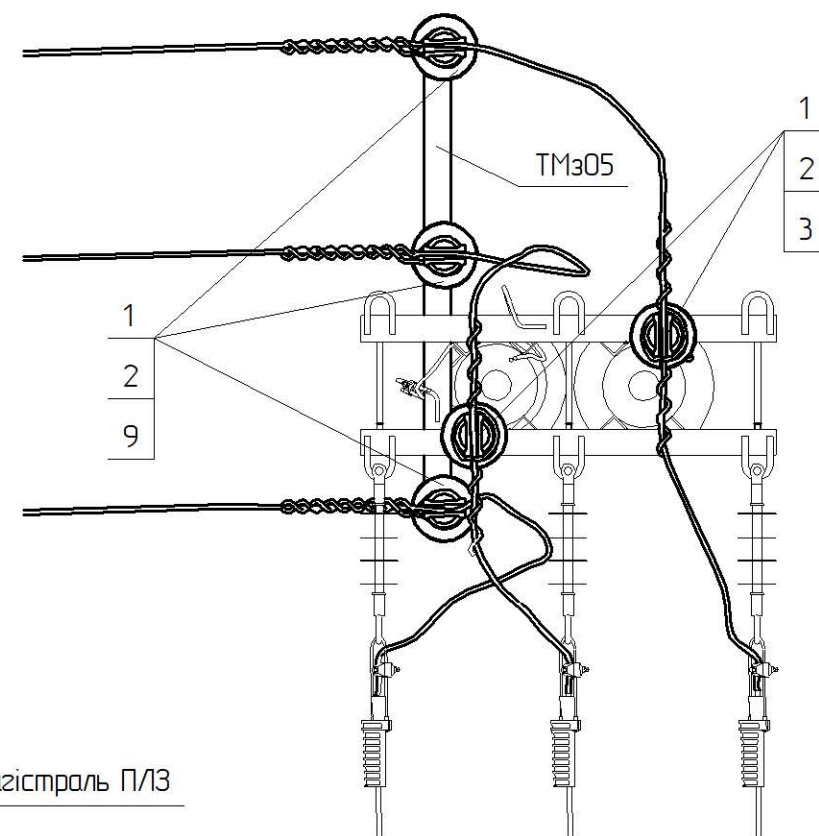

Креслення читати разом з кресленням 180.2н/3-11.

Поз.	Позначення	Найменування	Кільк.	Маса од. кг	Примітка
Сталеві конструкції:					
ТМз05	180.2н./5-23	Траверса ТМз05	1	9,86	
Х01	180.2н./5-29	Хомут Х01	1	1,3	
ЗП	ДСТУ 4738:2007 ISO 1461:2009	Ст. круг φ10 В2 з цинковим покриттям, L=13 п.м.	1	0,81	
				Всього на опорі, кг	
				11,97	
Лінійна арматура:					
1	SICAME	Ізолятор ШФ20-Г1	5	3,8	
2	ТУ 35-2036-90	Кавпачок К-6	5	0,03	
3 *1	SICAME	В'язка спіральна діелектрична PLDT2 R	2	0,18	50-70 мм²
		В'язка спіральна діелектрична PLDT3 R	2	0,185	95-120 мм²
4	SICAME	Затискач плашковий PGA 101	2	0,055	
9 *1	SICAME	В'язка одностороння діелектрична PLTDT2	3	0,18	50-70 мм²
		В'язка одностороння діелектрична PLTDT3	3	0,185	95-120 мм²

 1	-	Зам.	10-1		02.19	180.2н/4-09			
Зм.	Кільк.	Арк.	№ док.	Підпис	Дата	Улаштування відгалуження від кінцевої опори УВ-2-0	Стадія	Аркуш	Аркушів
ГІП		Власюк					РП	1	1
Н.контр.		Галюк					ВП НТЦЕ ДП НЕК „УКРЕНЕРГО“ Київ		
Перевір.		Борисенко							
Розроб.		Скворцова							

*1 Тип арматури залежить від перерізу проводу магістралі, див 180.2н/6
 *4 Значення у дужках наведені для опори зі стояком СК120-Г1
 *7 Замість анкерної опори може бути розташоване КТПГС або камера КРУН з повітряним вводом. В цьому випадку в прогоні відгалуження не повинно бути проїзду

Прив'язаний

Інв. №