




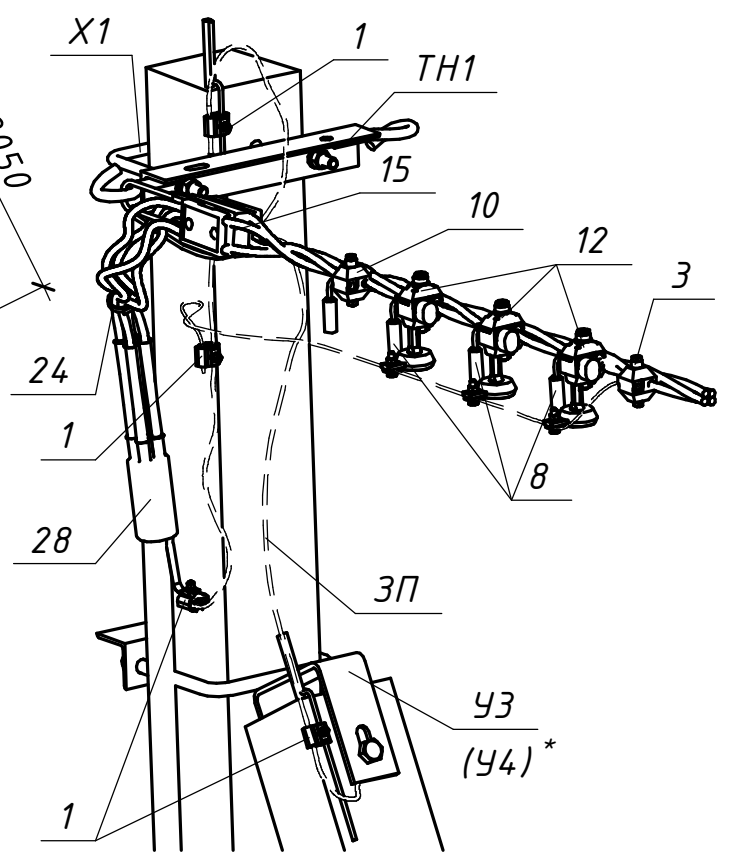


Схема встановлення опори

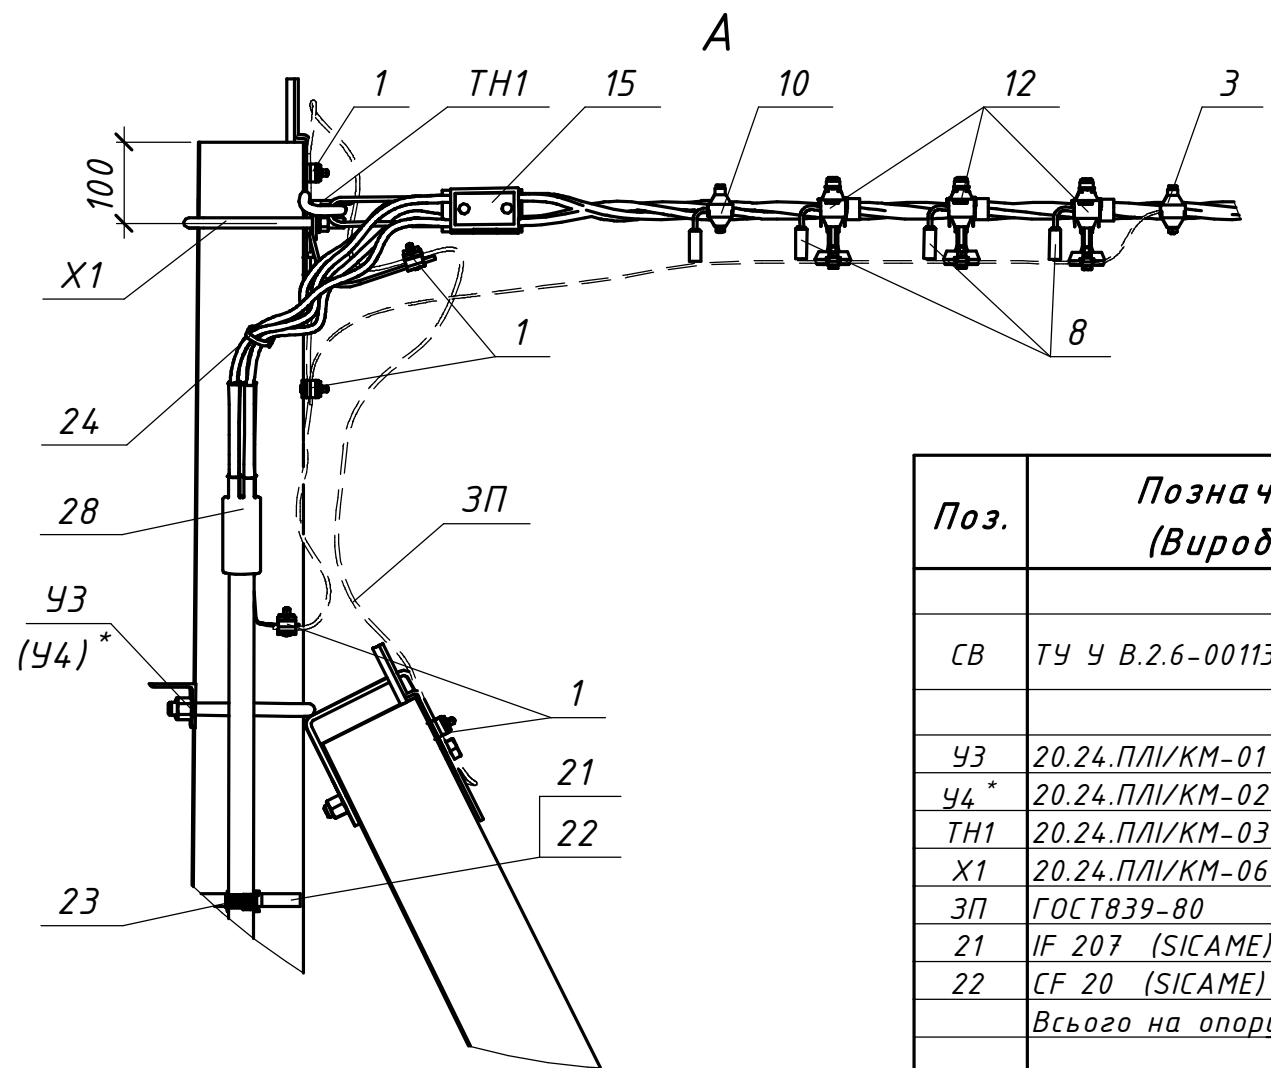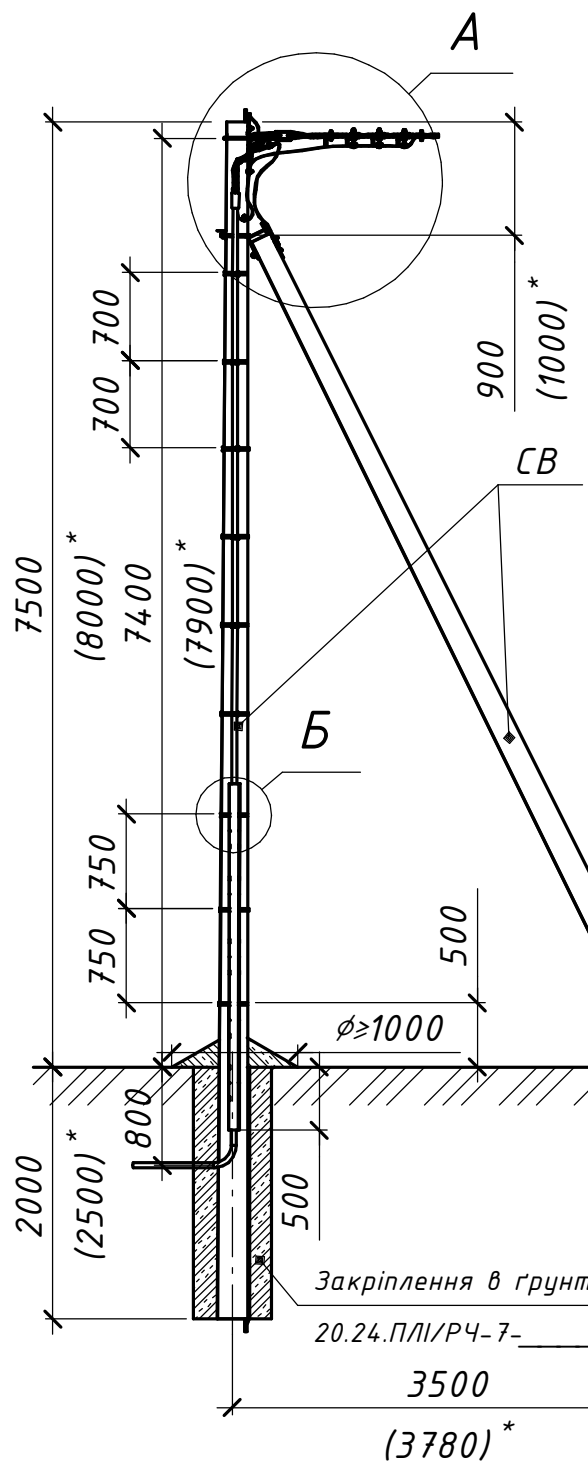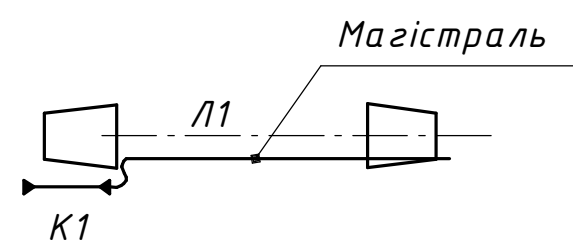

\* Значення у дужках наведені для опори зі стояком СВ-105

| Поз. | Позначення<br>(Виробник)   | Найменування                                                                                         | Кільк. | Маса<br>од. кг | Примітка               |
|------|----------------------------|---|--------|----------------|------------------------|
|      |                            | Залізобетонні елементи:                                                                              |        |                |                        |
| СВ   | ТУ У В.2.6-00113997.003-94 | Стояк СВ95-3                                                                                         | 2      | 900            |                        |
|      |                            | Стояк СВ105-5                                                                                        |        | 1180           |                        |
|      |                            | Сталеві конструкції:                                                                                 |        |                |                        |
| УЗ   | 20.24.ПЛІ/КМ-01            | Кронштейн УЗ                                                                                         | 1      | 5,3            | Для СВ95               |
| У4 * | 20.24.ПЛІ/КМ-02            | Кронштейн У4                                                                                         | 1      | 6,9            | Для СВ105              |
| ТН1  | 20.24.ПЛІ/КМ-03            | Траверса ТН1                                                                                         | 1      | 2,92           |                        |
| Х1   | 20.24.ПЛІ/КМ-06            | Хомут Х1                                                                                             | 1      | 1,3            |                        |
| ЗП   | ГОСТ839-80                 | Провід А16                                                                                           | 4      | 0,62           | м.п.                   |
| 21   | IF 207 (SICAME)            | Бандажна стрічка                                                                                     | 9      | 0,116          | м.п.                   |
| 22   | CF 20 (SICAME)             | Скріпа                                                                                               | 9      | 0,01           |                        |
|      | Всього на опорі, кг        |   |        |                |                        |
|      |                            | Лінійна арматура:                                                                                    |        |                |                        |
| 1    | PGA 101 (SICAME)           | Затискач плашковий                                                                                   | 7      | 0,055          |                        |
| 3    | TND 151 (SICAME)           | Затискач для повторних заземлень                                                                     | 1      | 0,18           | 25-95 мм <sup>2</sup>  |
|      | TND 241 (SICAME)           |   |        | 0,22           | 120 мм <sup>2</sup>    |
| 8    | FCC 1 (SICAME)             | Модуль для тимчасових заземлень                                                                      | 3      | 0,080          |                        |
| 10   | TTD 2 CC (SICAME)          | Затискач для тимчасових заземлень                                                                    | 1      | 0,185          | 25-95 мм <sup>2</sup>  |
|      | TTD 3 CC (SICAME)          |   |        | 0,2            | 120 мм <sup>2</sup>    |
| 12   | TTD 1 PROTECT 28 (SICAME)  | Відгалужувальний затискач з обмежувачем перенапруги                                                  | 3      | 0,29           | 280 В                  |
|      | TTD 1 PROTECT 50 (SICAME)  |   |        | 0,295          | 440 В                  |
| 15   | GUKo1 (SICAME)             | Затискач натяжний магістральний                                                                      | 1      | 0,8            | 25-70 мм <sup>2</sup>  |
|      | GUKo2 (SICAME)             |   |        | 1,23           | 95-120 мм <sup>2</sup> |
| 23   | BIC 30-50 (SICAME)         | Кабельний хомут                                                                                      | 6      | 0,005          |                        |
| 24   | CCD 9-62 (SICAME)          | Стяжний ремінець                                                                                     | 1      | 0,005          |                        |
| 27   | GPC 60-60 (SICAME)         | Захисна накладка для кабелю                                                                          | 1      | 1,51           |                        |
| 28   | T4 THS _____ (SICAME)      | Перехідна термоусаджувальна муфта для з'єднання СІП з чотирижильними кабелями з полімерною ізоляцією | 1      | □              |                        |

20.24.ПЛІ/1-08

Повітряні лінії напругою 0,4 кВ  
з самоутримними ізольованими проводами

|             |        |      |        |        |        |                                                                                       |                            |       |                                                                                    |       |         |
|-------------|--------|------|--------|--------|--------|---------------------------------------------------------------------------------------|----------------------------|-------|------------------------------------------------------------------------------------|-------|---------|
| Прив'язаний |        |      |        |        |        | Будівельні рішення опор ПЛІ-0,4 кВ на траверсах (на базі стояків СВ 95-3 та СВ 105-5) |                            |       | Кінцева одноколова опора з переходом в кабель К1(2хСВ95-3)+К-1т К1(2хСВ105-5)+К-1т |       |         |
| Зм.         | Кільк. | Арк. | № док. | Підпис | Дата   | Розробив                                                                              | Ястреба                    | 04.24 | Стадія                                                                             | Аркуш | Аркушів |
|             |        |      |        |        |        | Перевірів                                                                             | Воєвода                    | 04.24 | Р                                                                                  | -     | 1       |
|             |        |      |        |        |        | Н.контр.                                                                              | Велешук                    | 04.24 |                                                                                    |       |         |
| Інв. №      |        |      |        | ГІП    | Корсак | 04.24                                                                                 | ТОВ "ЕНЕРГОЛІГА" Київ 2024 |       |                                                                                    |       |         |