



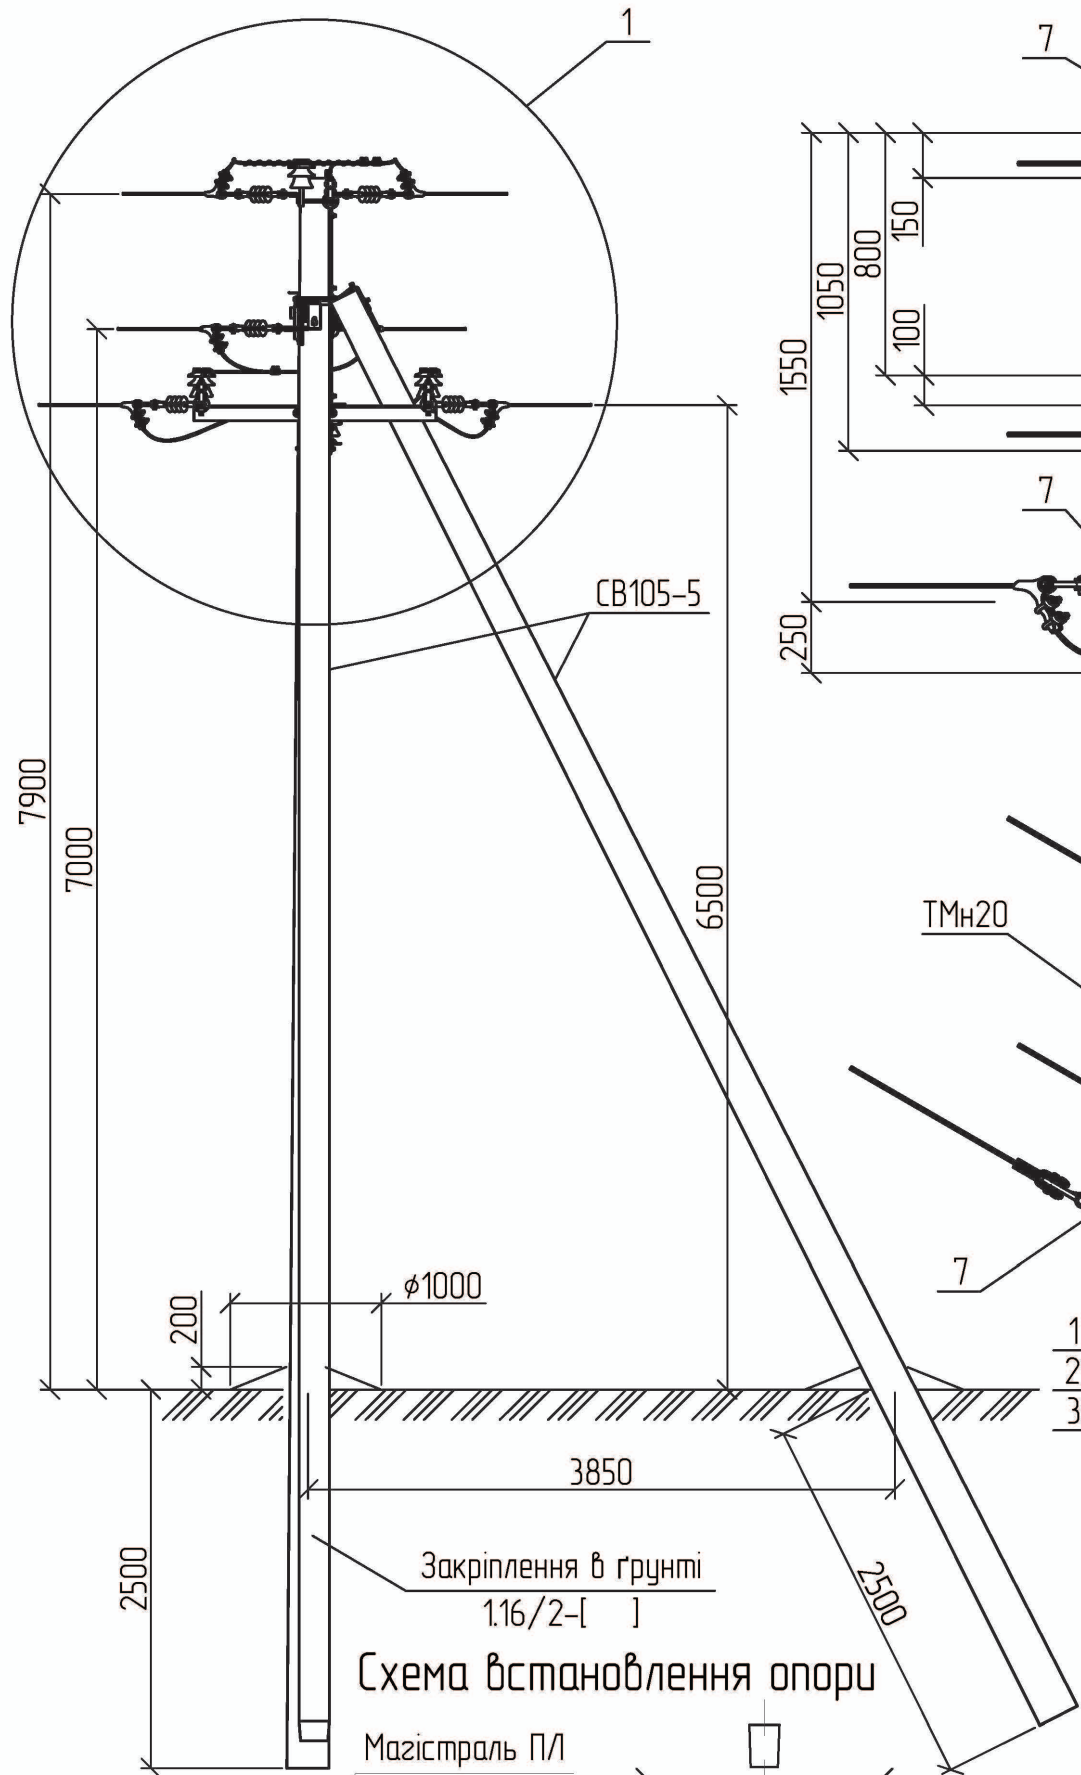


Схема встановлення опори

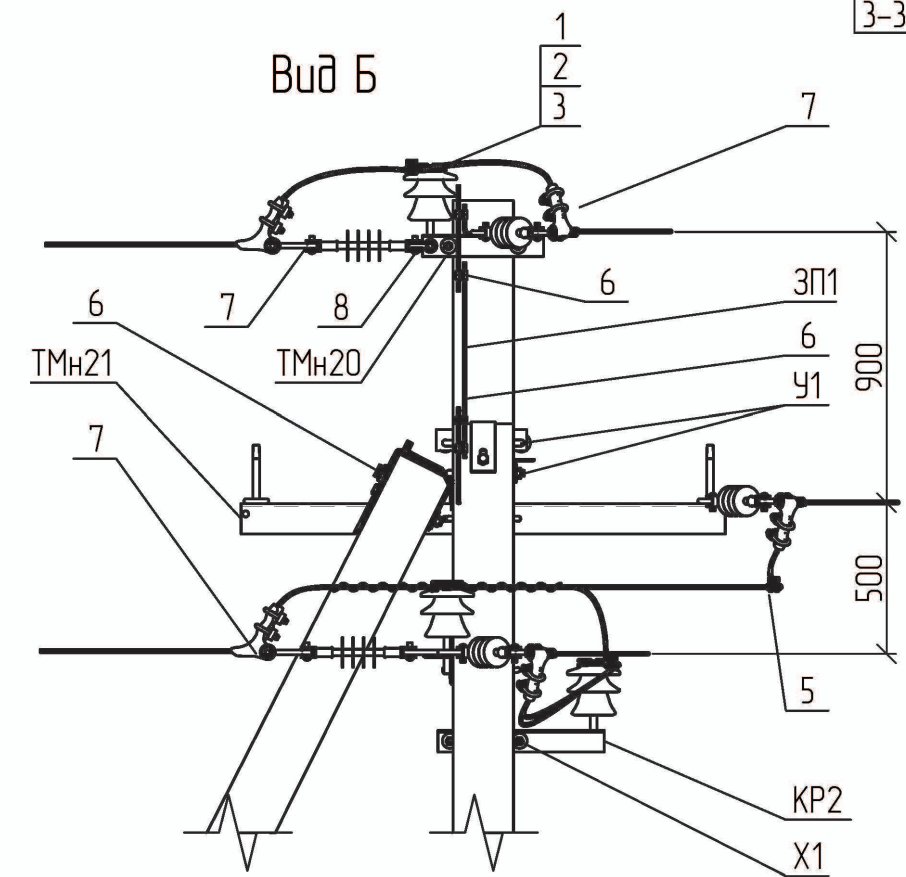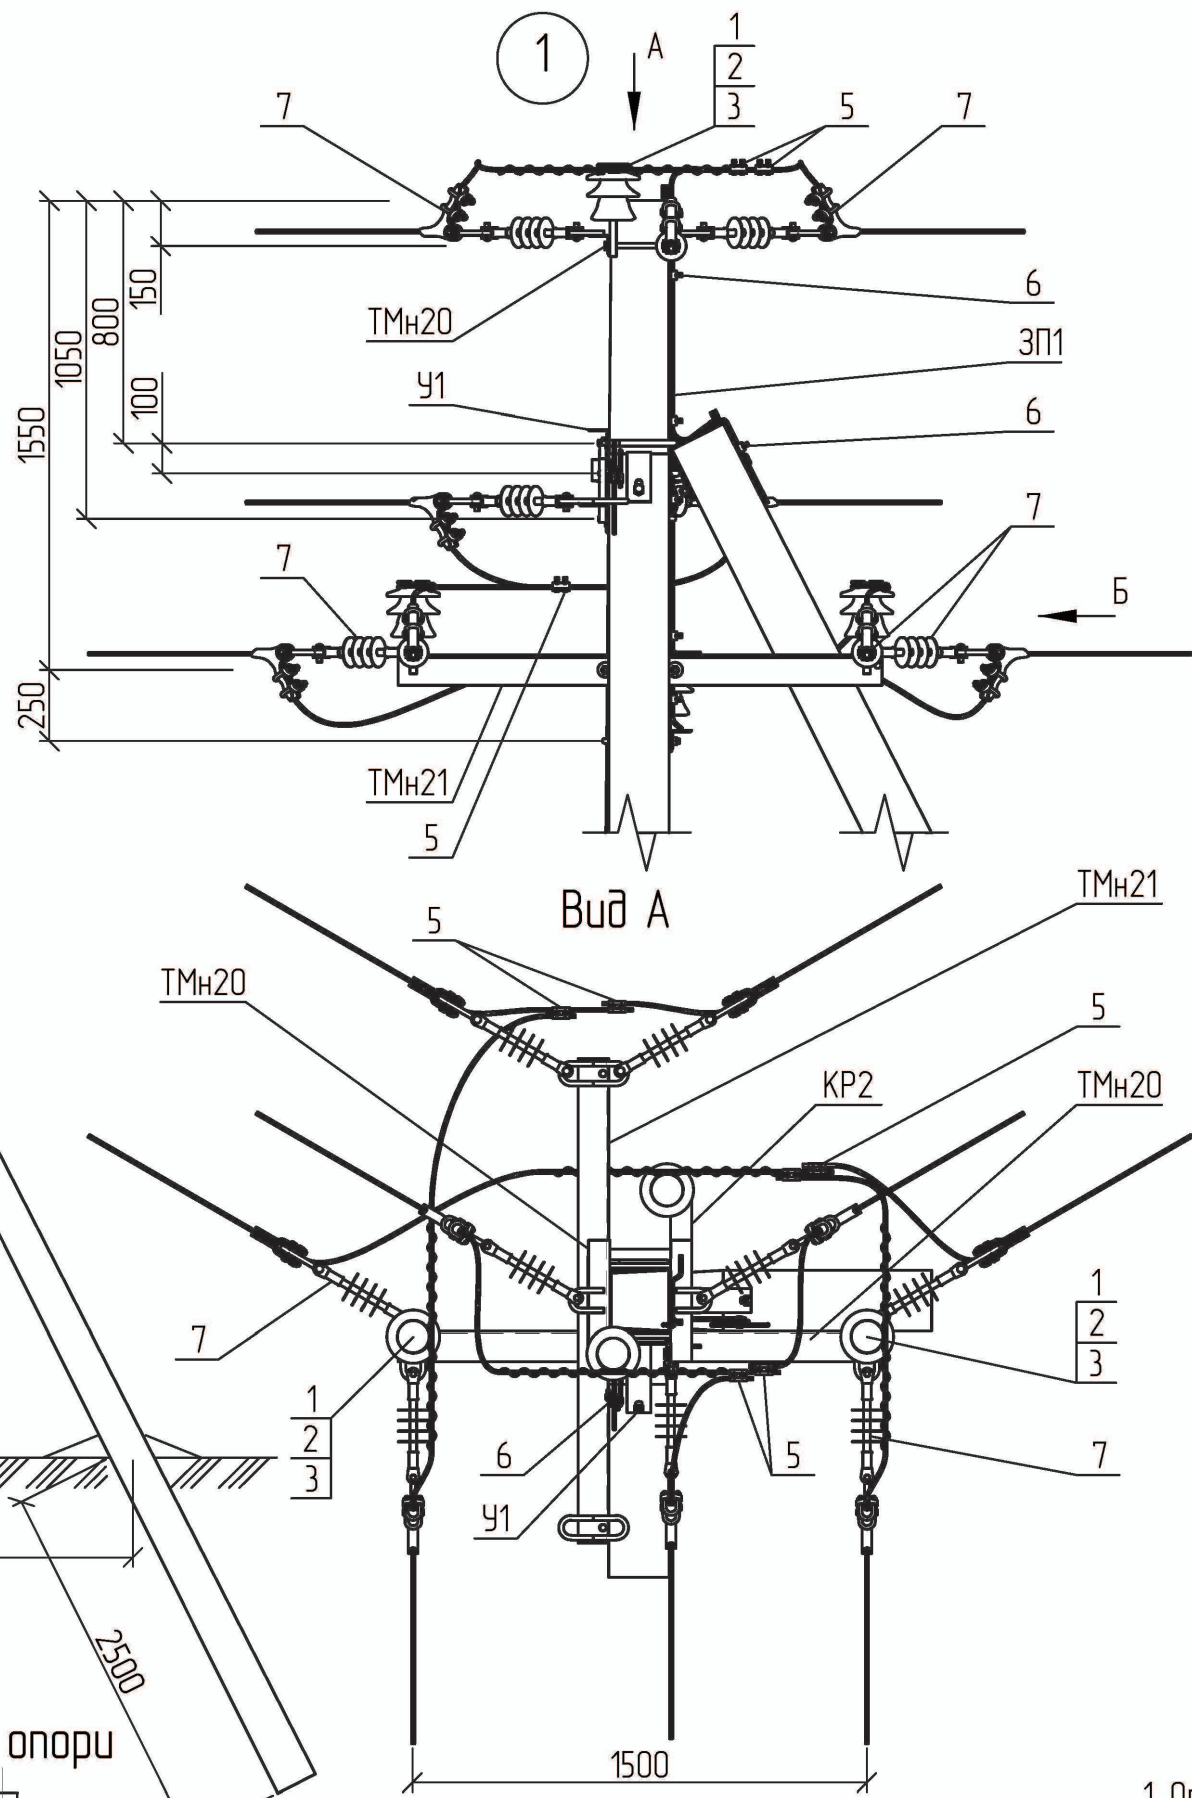


1. Опора використовується в умовах ненаселеної місцевості типу І.

Інв. № об.	Підпис і дата	Зам. Інв. №

Прив'язаний	Зм.	Кільк.	Арк. № док.	Підп.	Дата
ГП	Журавльов	1	17.01		
Розробив	Меркотан	1	16.01		
Перевірив	Іщук	1	16.01		
Н. контр.	Блінов	1	11.01		
Інв. №					

1.16/3-27			Стадія	Аркуш	Аркушів
Відгалужувальна кутова анкерна опора ВКА10-1н(3хСВ105-5)-1			Р	1	2
НВП ТОВ "Енерголіга"			Формат А3		

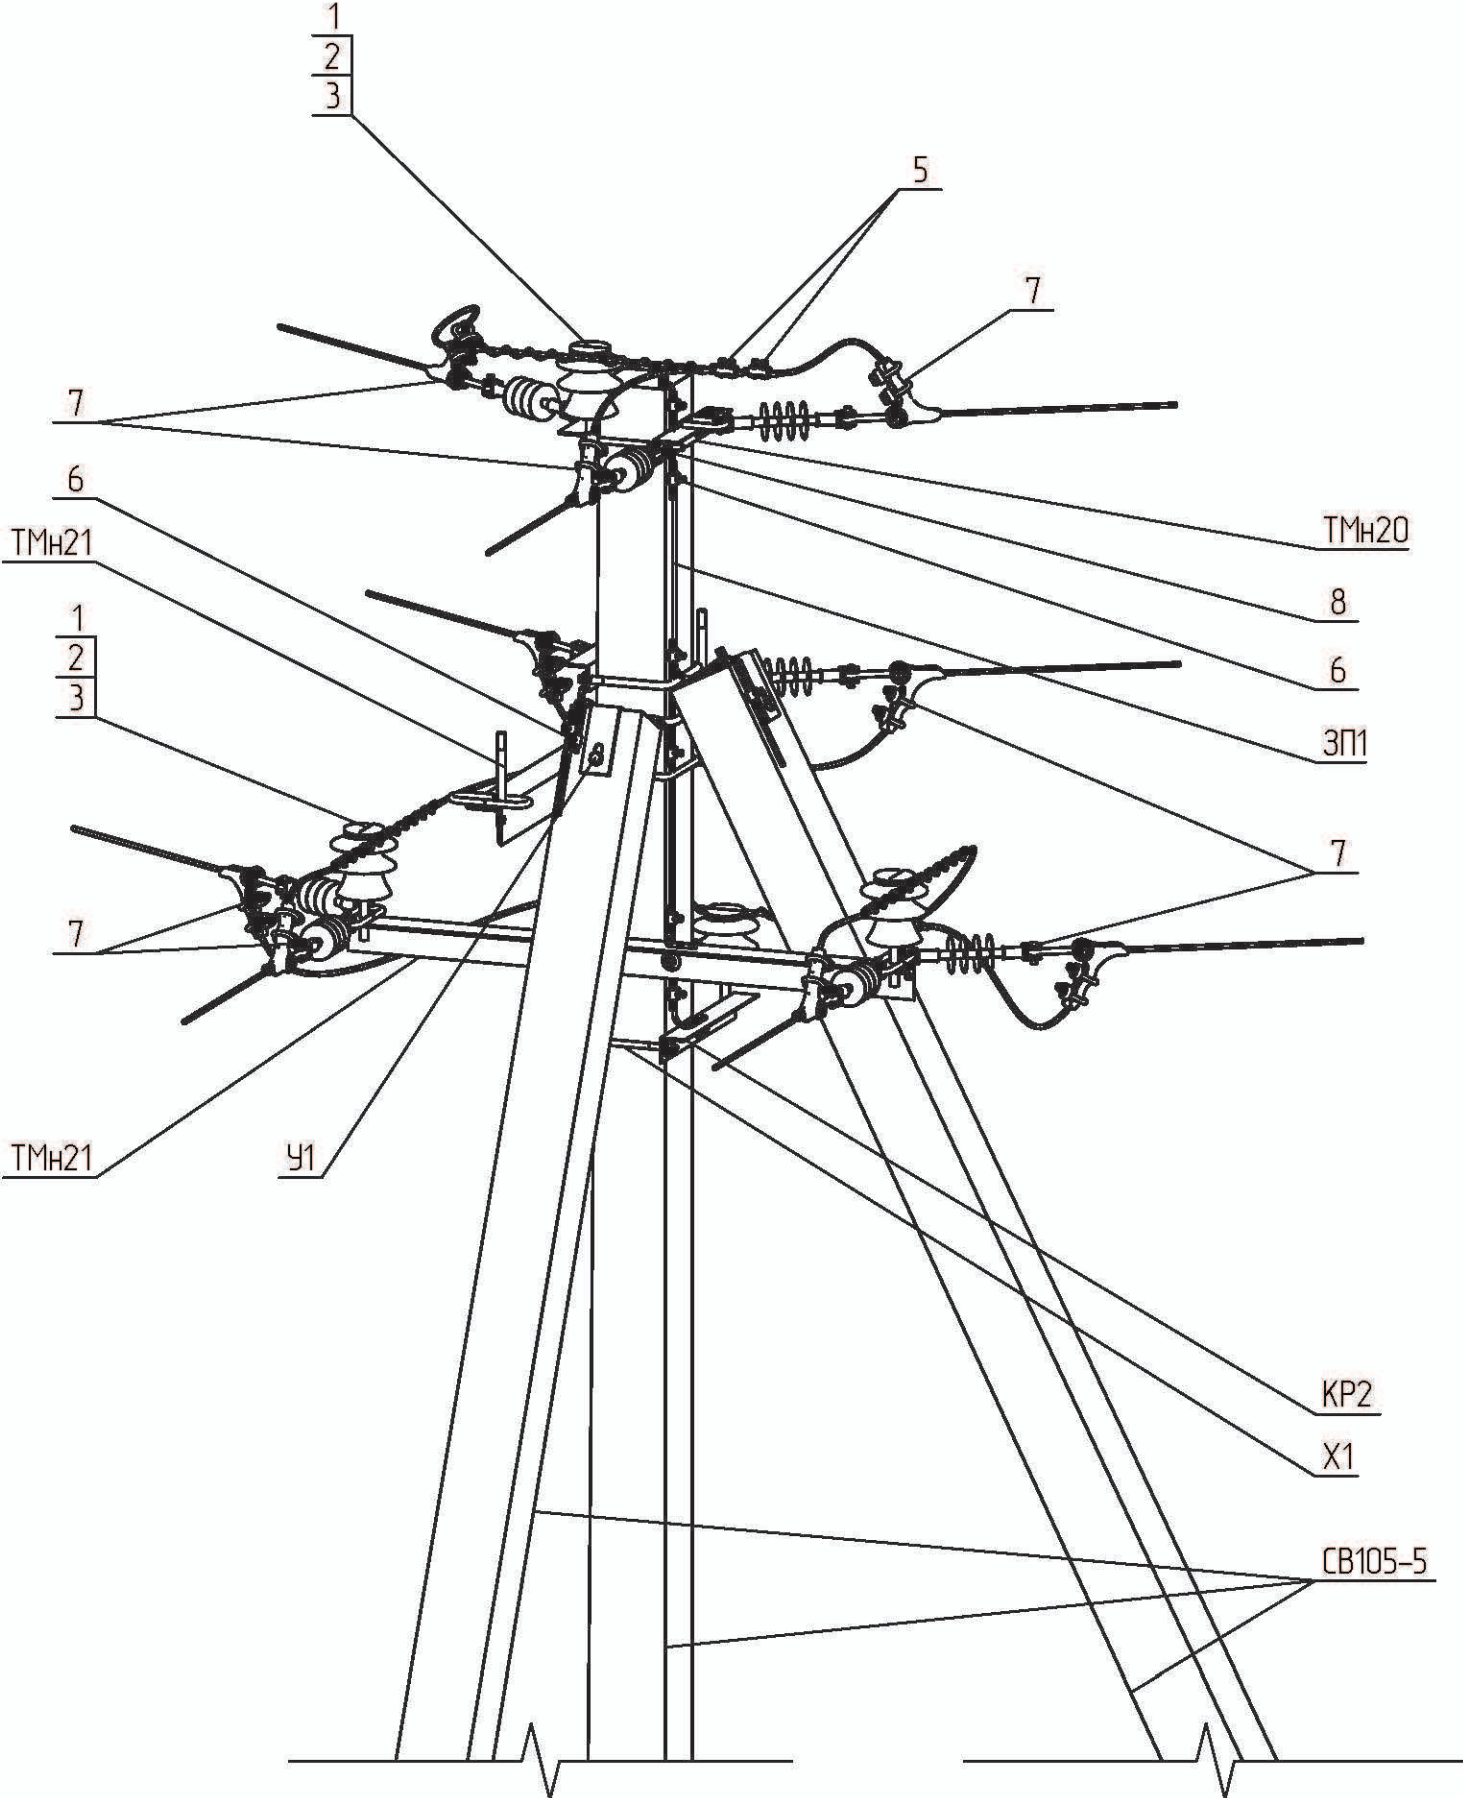

Поз.	Позначення	Найменування	Кільк.	Маса од., кг.	Примітка
Залізобетонні елементи:					
СВ105-5	ТУ.У.В2.6.00113997.004-94	Стояк СВ105-5	3	1180	
Сталеві конструкції:					
ТМН20	1.16/6-10	Траверса гарячеоцинкована ТМН20	1	7,66	
ТМН21	1.16/6-11	Траверса гарячеоцинкована ТМН21	2	22,99	
КР2	180.2н/5-2	Кронштейн КР2	1	4,14	
Х1	180.2н/5-28	Хомут Х1	3	1,30	
У1	180.2н/5-1	Кронштейн У1	2	6,9	
ЗП1	ДСТУ 4738:2007	Заземлювальний дріт $\phi 10$; L=4 п.м.	1	2,48	
Всього на опорі, кг.				77,96	
Лінійна арматура:					
1	ТУ У 26.2-00214652-003:2012	Ізолятор ШФ-20Г	4	3,50	
2	ТУ 35-2036-90	Ковпачок К6	4	0,03	
3	SICAME	В'язка спіральна AST 35	4	0,12	35 мм ²
		В'язка спіральна AST 70		0,17	50-70 мм ²
		В'язка спіральна AST 120		0,25	95-120 мм ²
5		Затискач відгалужувальний PGA402	6	0,14	35-120 мм ²
6		Затискач плашковий PGA101	9	0,06	
7	1.16/3-30	Підвіска натяжна ізолююча	9		
8	ТУ У 34 00130441-005-95	Скоба СК-7-1А	1	0,38	

Приб'язаний

Інв. №

Зм.	Кільк.	Арк.	№ док.	Підп.	Дата

1.16/3-27

Аркуш
2

Інв. № од.	Підпис і дата	Зам. Інв. №