



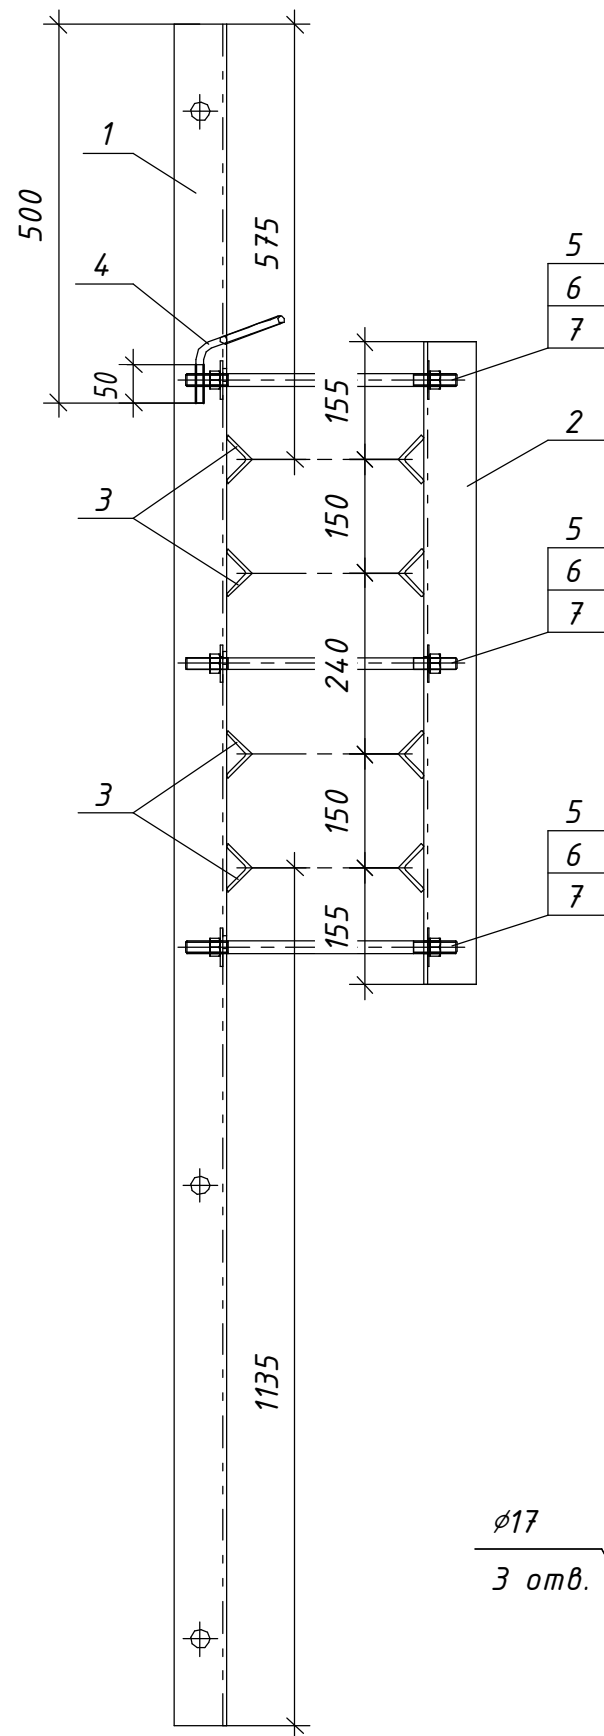


| Поз.                      | Позначення | Найменування                                                                        | Кільк. | Маса од., кг. | Примітка |
|---------------------------|------------|-------------------------------------------------------------------------------------|--------|---------------|----------|
| <b>Деталі:</b>            |            |                                                                                     |        |               |          |
| 1                         |            | Кутик $\frac{70 \times 5 \text{ ДСТУ } 2251-93}{\text{С245 ГОСТ } 27772-88} L=2250$ | 1      | 12,05         |          |
| 2                         |            | Кутик $\frac{70 \times 5 \text{ ДСТУ } 2251-93}{\text{С245 ГОСТ } 27772-88} L=850$  | 1      | 4,56          |          |
| 3                         |            | Кутик $\frac{45 \times 5 \text{ ДСТУ } 2251-93}{\text{С245 ГОСТ } 27772-88} L=70$   | 8      | 0,23          |          |
| 4                         |            | Круг $\frac{\phi 10 \text{ ГОСТ } 2590-88}{\text{С245 ГОСТ } 27772-88} L=400$       | 1      | 0,25          |          |
| <b>Стандартні вироби:</b> |            |                                                                                     |        |               |          |
| 5                         |            | Гайка М16 ГОСТ 5915-70                                                              | 6      | 0,037         |          |
| 6                         |            | Шайба 16 ГОСТ 6958-78                                                               | 6      | 0,05          |          |
| 7                         |            | Шпилька М16 ГОСТ 22042-76                                                           | 3      | 0,55          |          |

Поз. 1

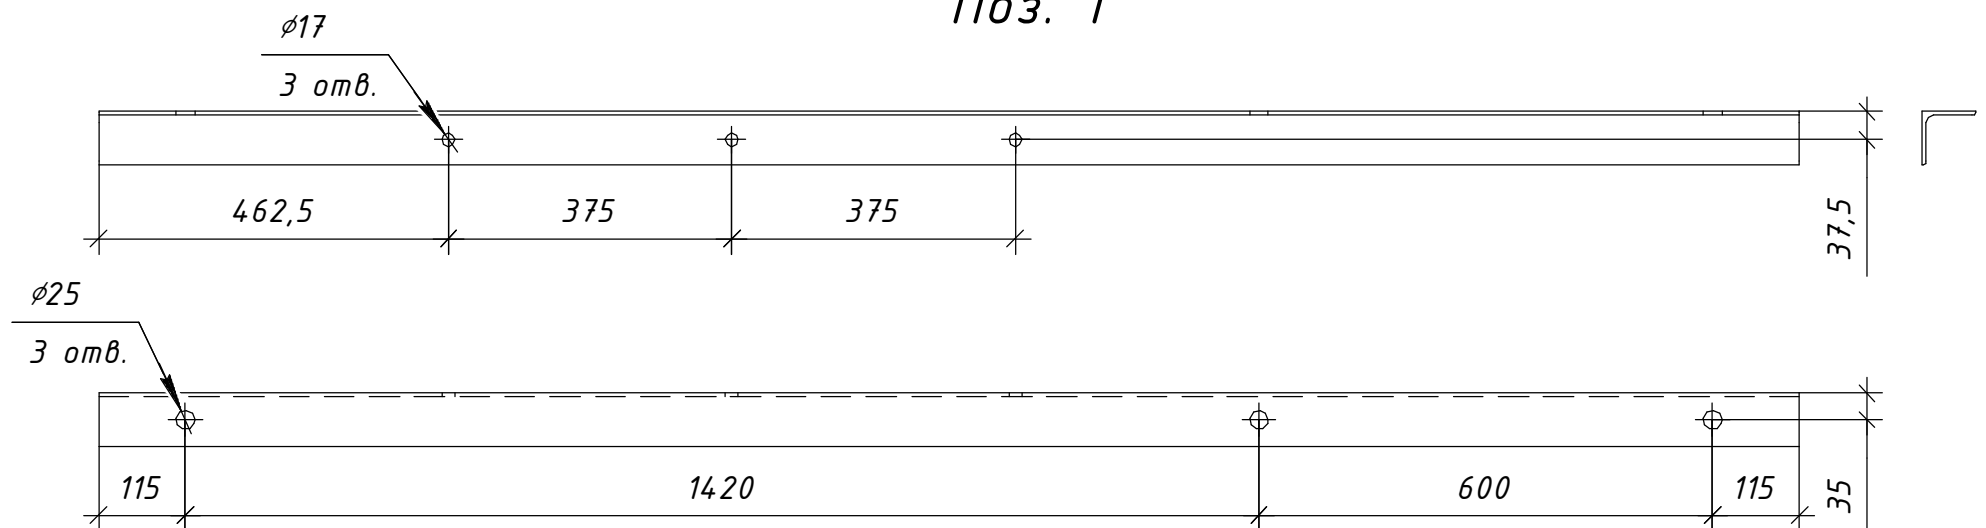

Поз. 2

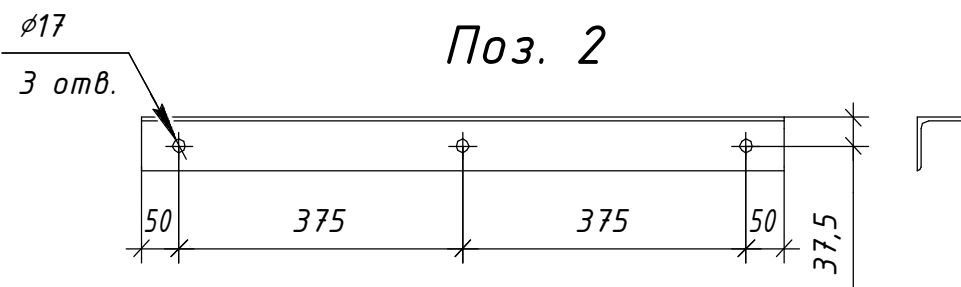

Зварні шви варити електродом Е42 ГОСТ 9467-75, Висота шва 5 мм.

Прив'язаний

Інв. №

|           |           |          |       |                                                                                       |       |                      |   |           |         |
|-----------|-----------|----------|-------|---------------------------------------------------------------------------------------|-------|----------------------|---|-----------|---------|
|           |           |          |       |                                                                                       |       | 19.22.А/КМ-13        |   |           |         |
|           |           |          |       |                                                                                       |       | Конструкції металеві | Стадія   | Маса      | Масштаб |
|           |           |          |       |                                                                                       |       |                      | Р   | 20,61     | 1:10    |
|           |           |          |       |                                                                                       |       |                      | Аркцш 1   | Аркцшів 1 |         |
|           |           |          |       |                                                                                       |       |                      |   |           |         |
| Зм.       | Кільк.    | Арк.     | №док. | Підпис                                                                                | Дата  | Траверса ТМз-02      | <div></div> <div>ТОВ "ЕНЕРГОЛІГА"</div> <div>Київ 2022</div> |           |         |
| Розробив  | Ковальчук |          |       |  | 06.22 |                      |   |           |         |
| Перевірів | Ястреба   |          |       |  | 06.22 |                      |   |           |         |
| Н.контр.  | Мишко     |          |       |  | 06.22 |                      |   |           |         |
|           |           |          |       |                                                                                       |       |                      |   |           |         |
|           |           |          |       |                                                                                       |       |                      |   |           |         |
| ГІП       |           | Меркотан |       |  | 06.22 |                      |   |           |         |