

Погоджено:		Зам. інв. №		Підпис і дата		Інв. № орг.	




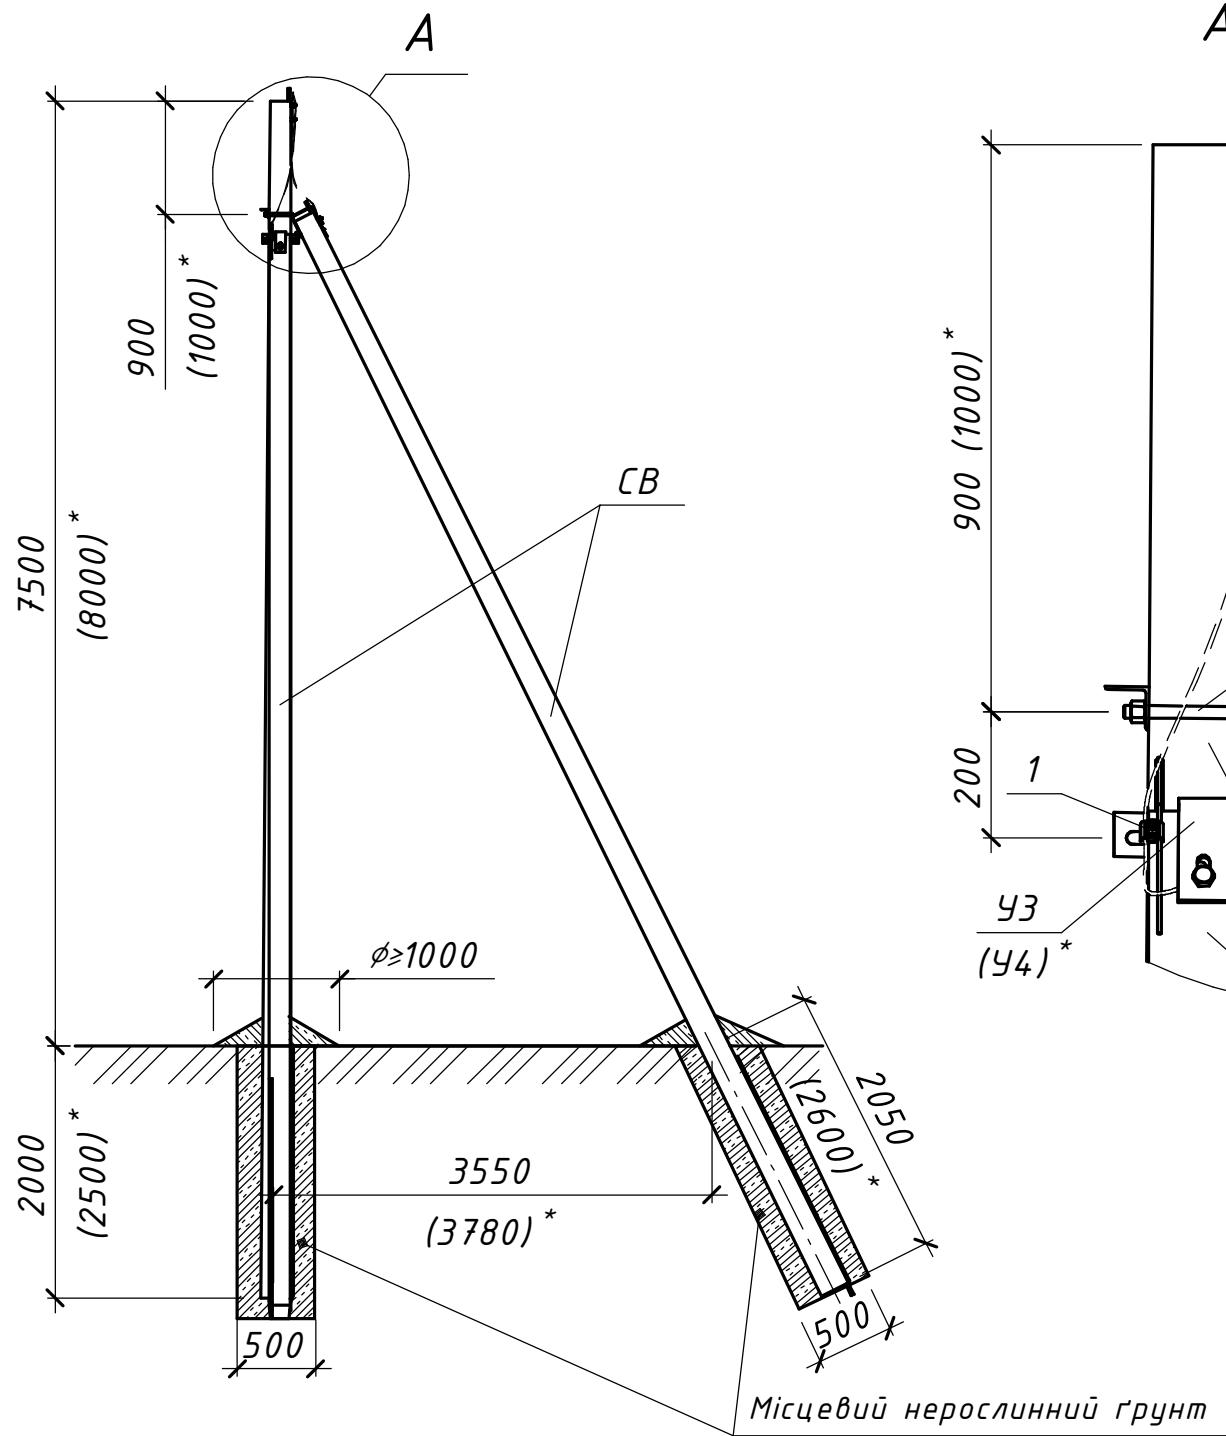


Схема встановлення опори

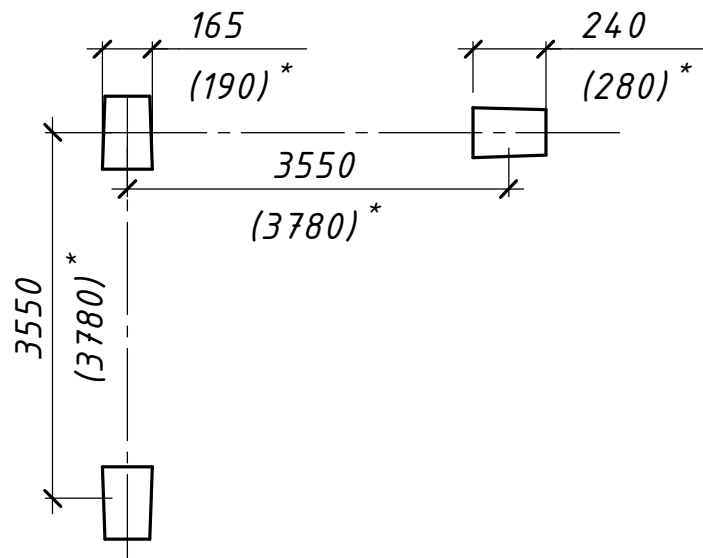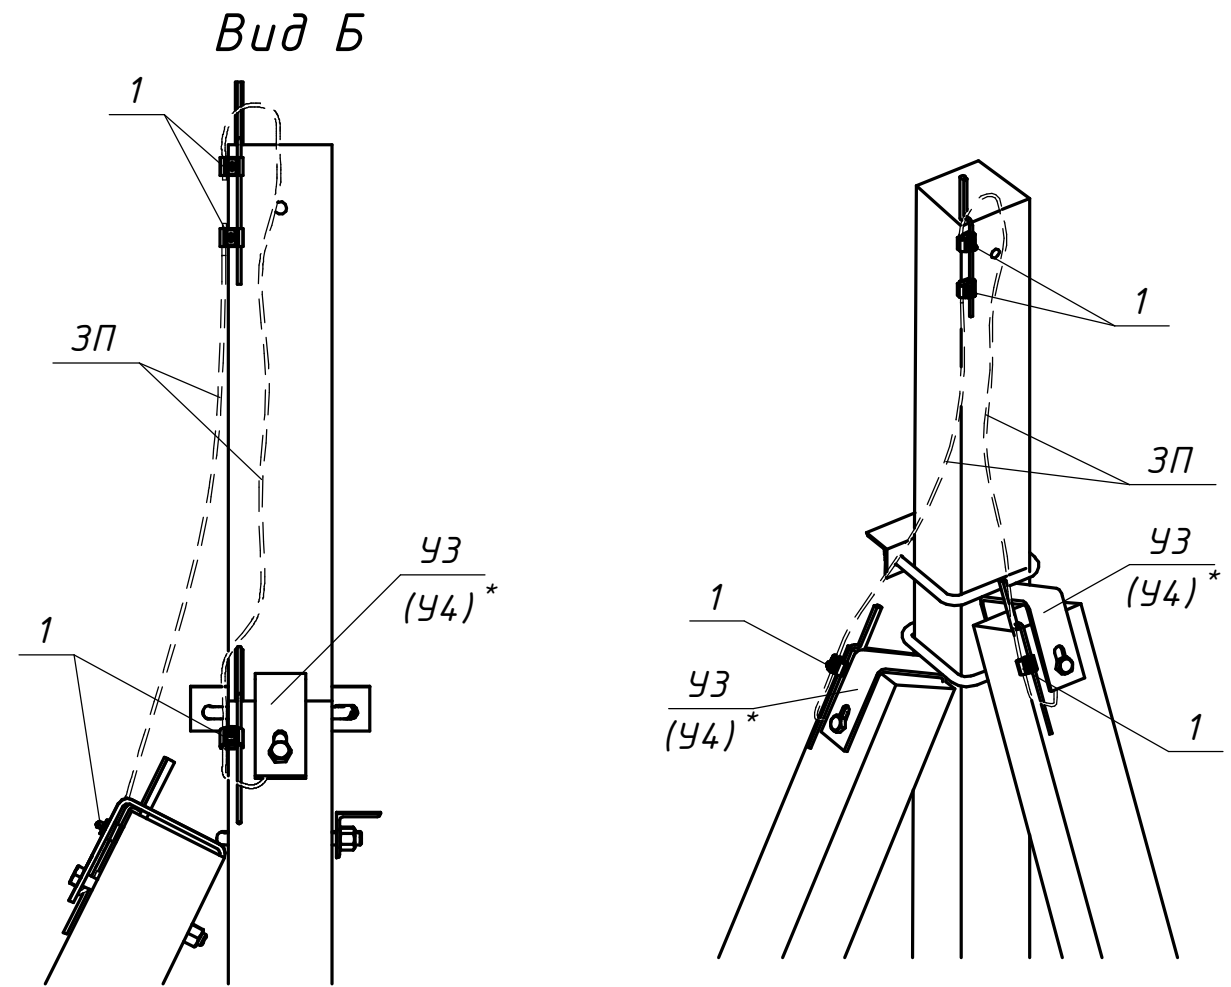

* Розміри у дужках наведені для опори зі стояком СВ-105

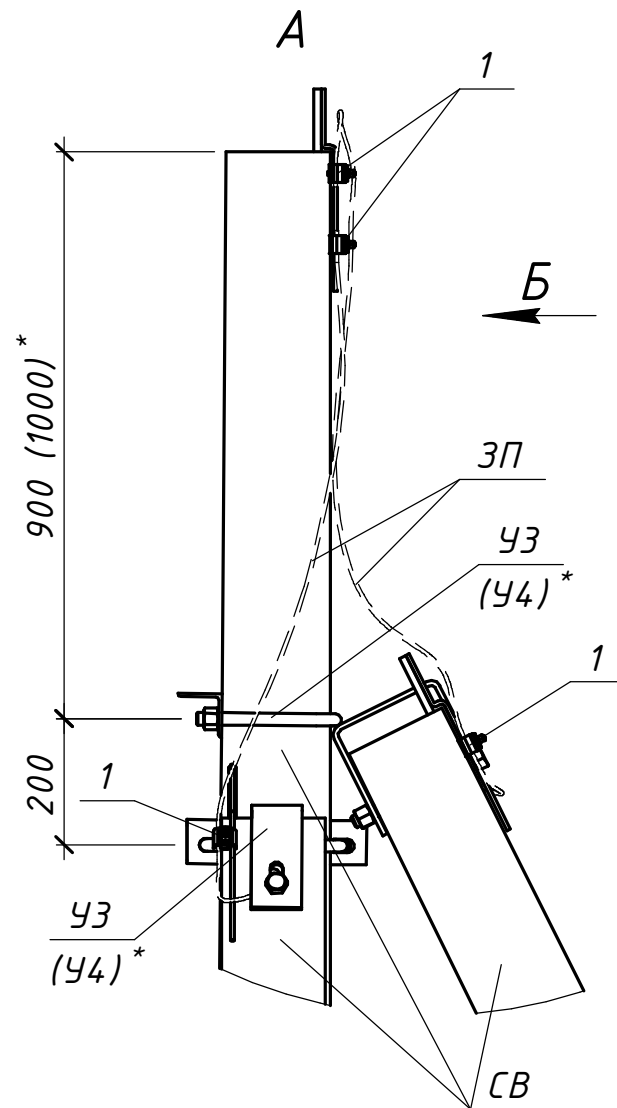

Поз.	Позначення (Виробник)	Найменування	Кільк.	Маса од. кг	Примітка
		Залізобетонні елементи:			
СВ	ТУ У В.2.6-00113997.003-94	Стояк СВ95-3	3	900	
		Стояк СВ105-5		1180	
		Сталеві конструкції:			
УЗ	20.24.ПЛИ/КМ-01	Кронштейн УЗ	2	5,3	Для СВ95
У4 *	20.24.ПЛИ/КМ-02	Кронштейн У4	2	6,9	Для СВ105
ЗП	ГОСТ839-80	Провід А16	2,5	0,62	м.п.
	Всього на опору, кг	На базі стояка СВ95		10,72	
		На базі стояка СВ105		13,92	
		Лінійна арматура:			
1	PGA 101 (SICAME)	Затискач плашковий	4	0,055	
		20.24.ПЛИ/РЧ-7-16			
		Повітряні лінії напругою 0,4 кВ			
		з самоутримними ізольованими проводами			
Зм.	Кільк.	Арк.	№ док.	Підпис	Дата
Розробив	Ястреба				04.24
Перевірив	Воєвода				04.24
Н.контр.	Велещук				04.24
ГІП	Корсак				04.24
		Будівельна конструкція опори з двома підкосами			ТОВ "ЕНЕРГОЛІГА" Київ 2024