
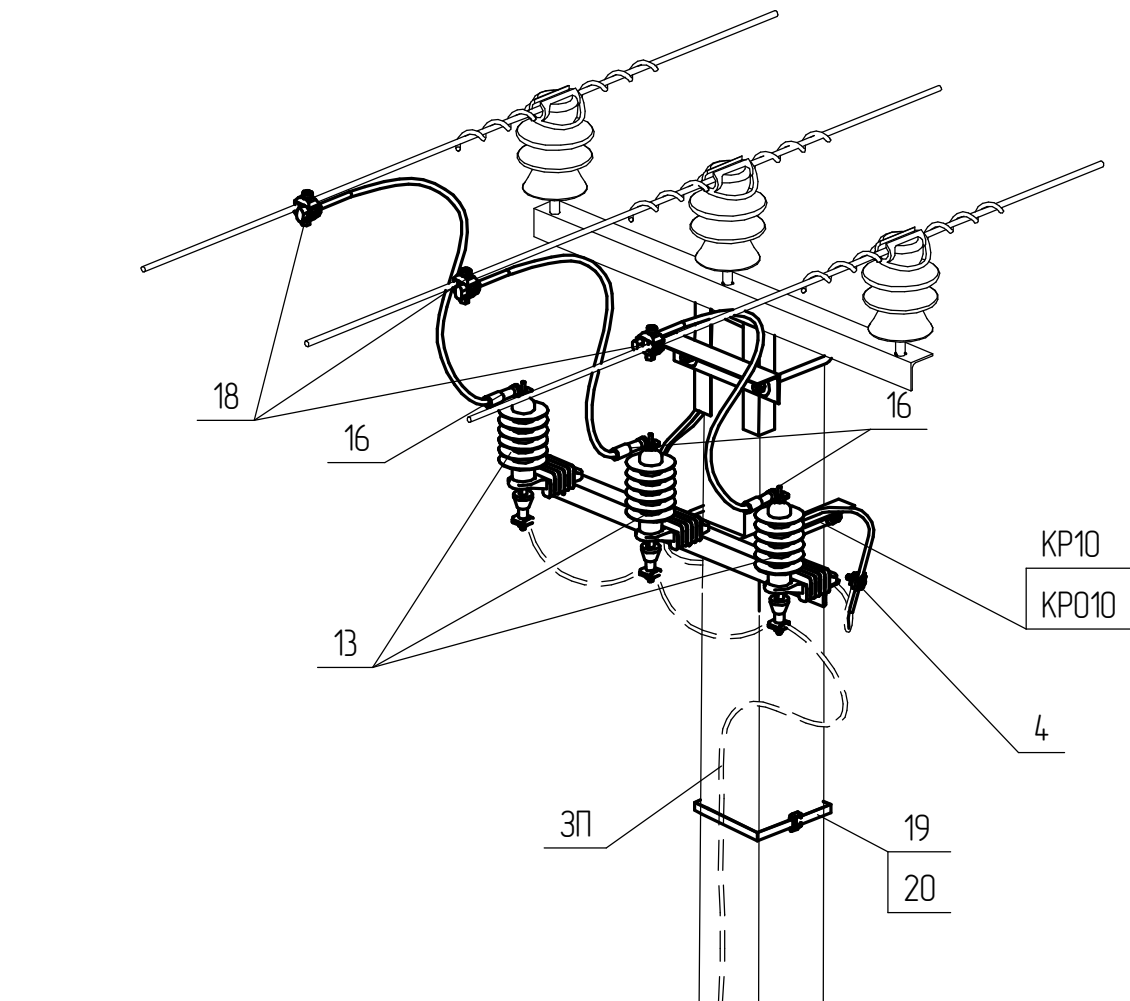
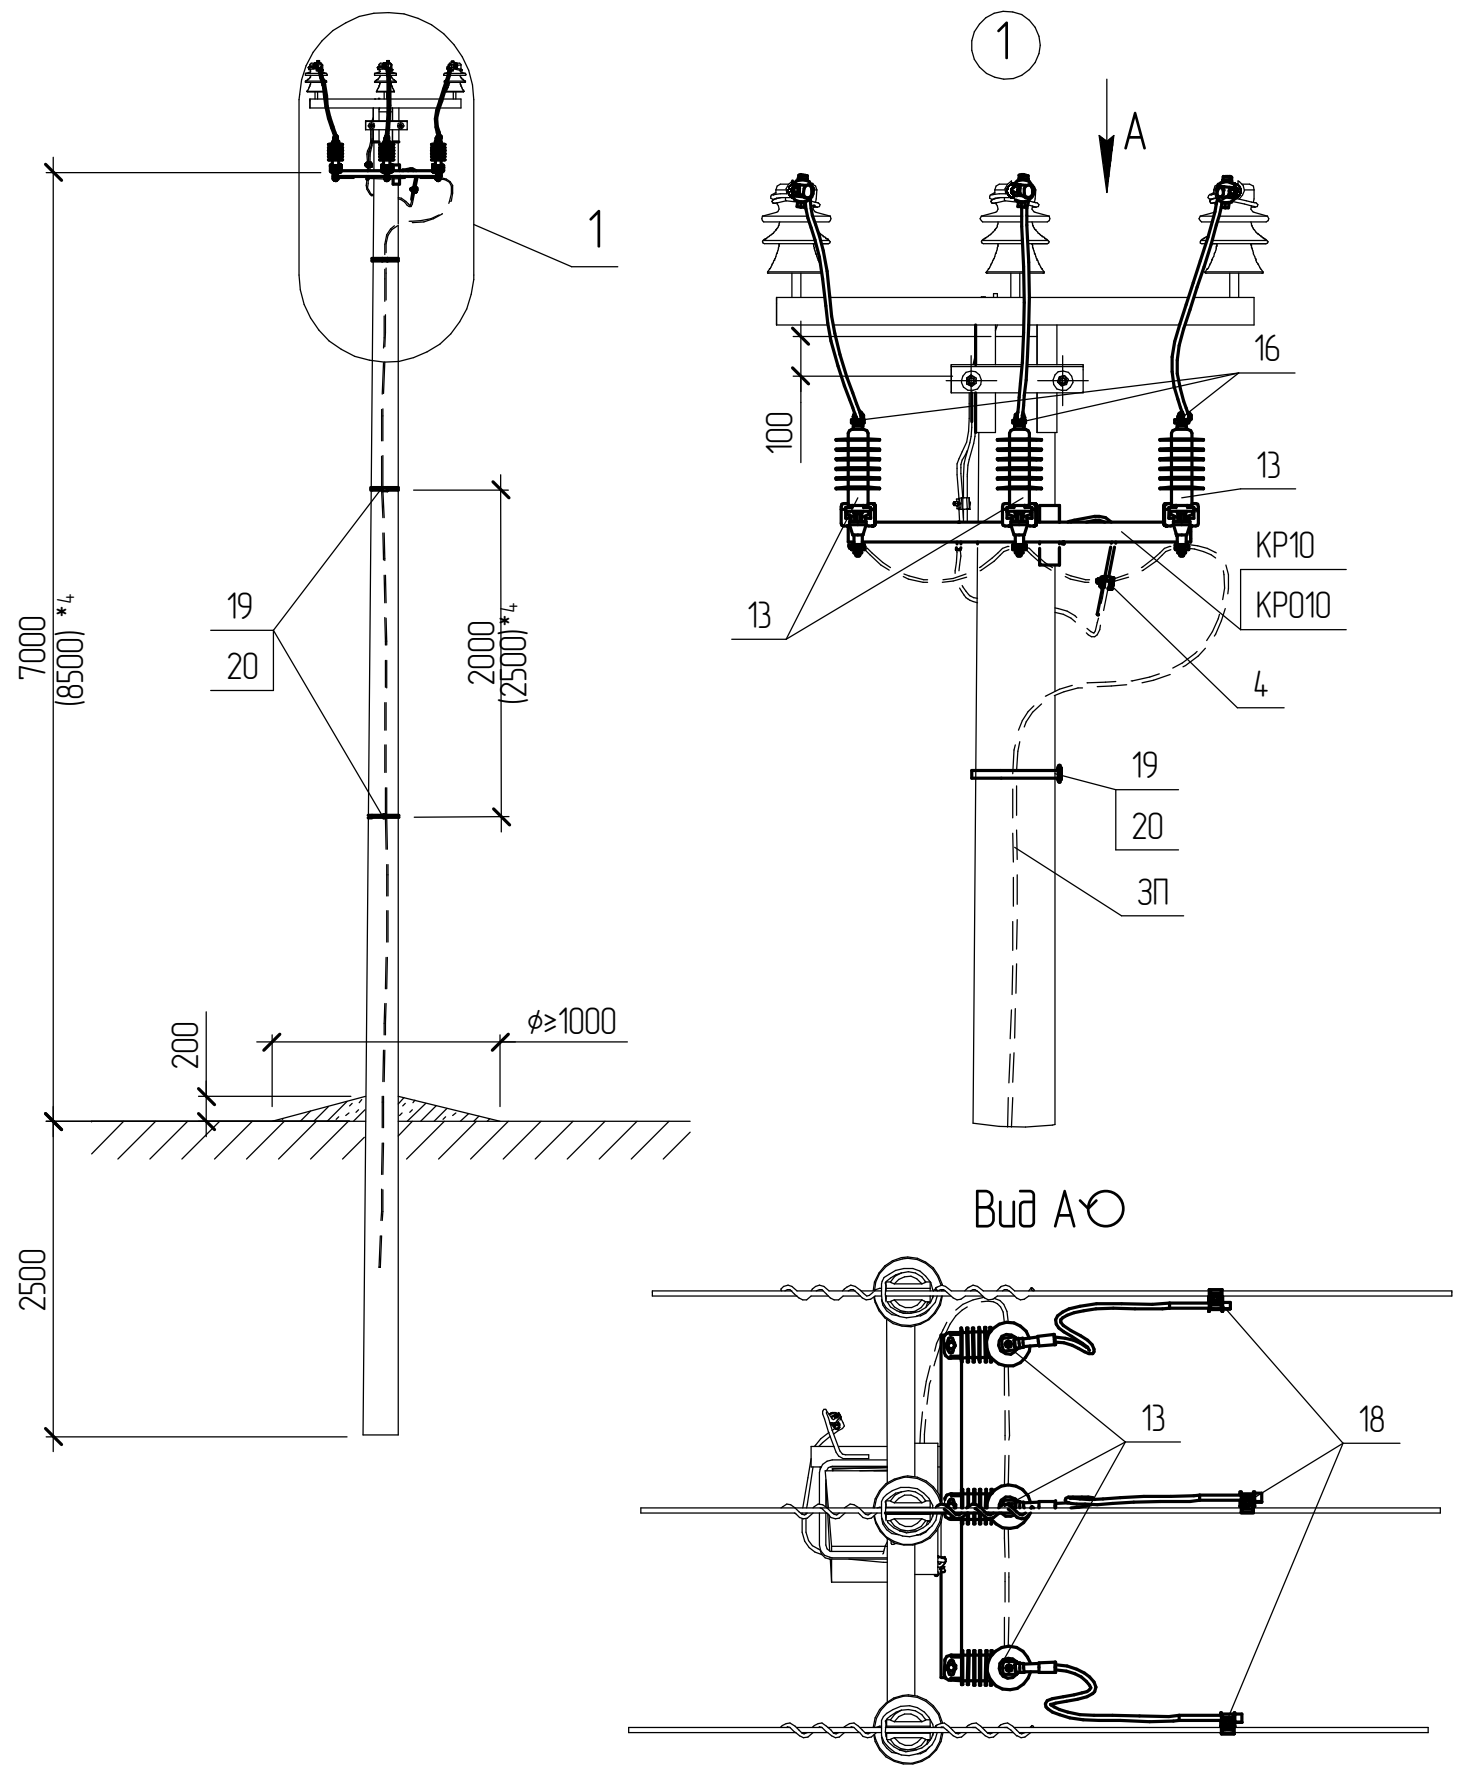
 


 

Поз.	Позначення	Найменування	Кільк.	Маса од. кз	Примітка
Сталеві конструкції:					
19	SICAME	Бандажна стрічка IF 207, L=4 п.м.	1	0,48	
20	SICAME	Скріпа CF 20	4	0,01	
КР10	180.2н./5-11	Кронштейн КР10	1	9,11	На стаяк СВ
КР010	180.2н./5-12	Кронштейн КР010	1	8,86	На стаяк СК
3П	ДСТУ 4738:2007 ISO 1461:2009	Ст. круг φ10 В2 з цинковим покриттям, L=13 п.м.	1	8,06	
		На стаяк СВ		17,56	
	Всього на опорі, кз	На стаяк СК		17,31	
Лінійна арматура:					
4	SICAME	Затискач плашковий PGA 101	2	0,055	
13	SICAME	ОПН з роз'єднувачем AZC 092	3	1,7	6 кВ
		ОПН з роз'єднувачем AZC 152		2,0	10 кВ
16 *1	SICAME	Затискач апаратний CN2AA__G28	3	0,15	
18	SICAME	Затискач відгалужув. прокалюючий TTDC28251	3	0,2	50-120 мм²

1	-	Нов.	10-1		02.19	180.2н/4-03			
Зм.	Кільк.	Арк.	№ док.	Підпис	Дата	Встановлення обмежувача перенапруг ОПН-1-0 ОПН-1-1	Стадія	Аркцш	Аркцшів
ГП		Власюк					РП	1	1
Н.контр.		Галюк					ВП НТЦЕ ДП НЕК „УКРЕНЕРГО” Київ		
Перевір.		Борисенко							
Розроб.		Скворцова							

Зам. інв. №	
Підпис і дата	
Інв. № орг.	

Обмежувачі ОПН слід встановлювати на опорах лінії П/ІЗ на відстані 800 метрів та приєднуються до заземлювача окремим ЗП

Бандажна стрічка IF207 та скріпа CF20 використовується для закріплення окремого ЗП на опорі

Креслення читати разом з кресленням 180.2н/3-__

Встановлення ОПН можна виконувати на всіх типах опор.

*1 Тип арматури залежить від перерізу проводу магістралі, див 180.2н/6

*4 Значення у дужках наведені для опори зі стаяком СК120-[]