


Погоджено:		Зам. інв. №	Підпис і дата	Інв. № ориг.

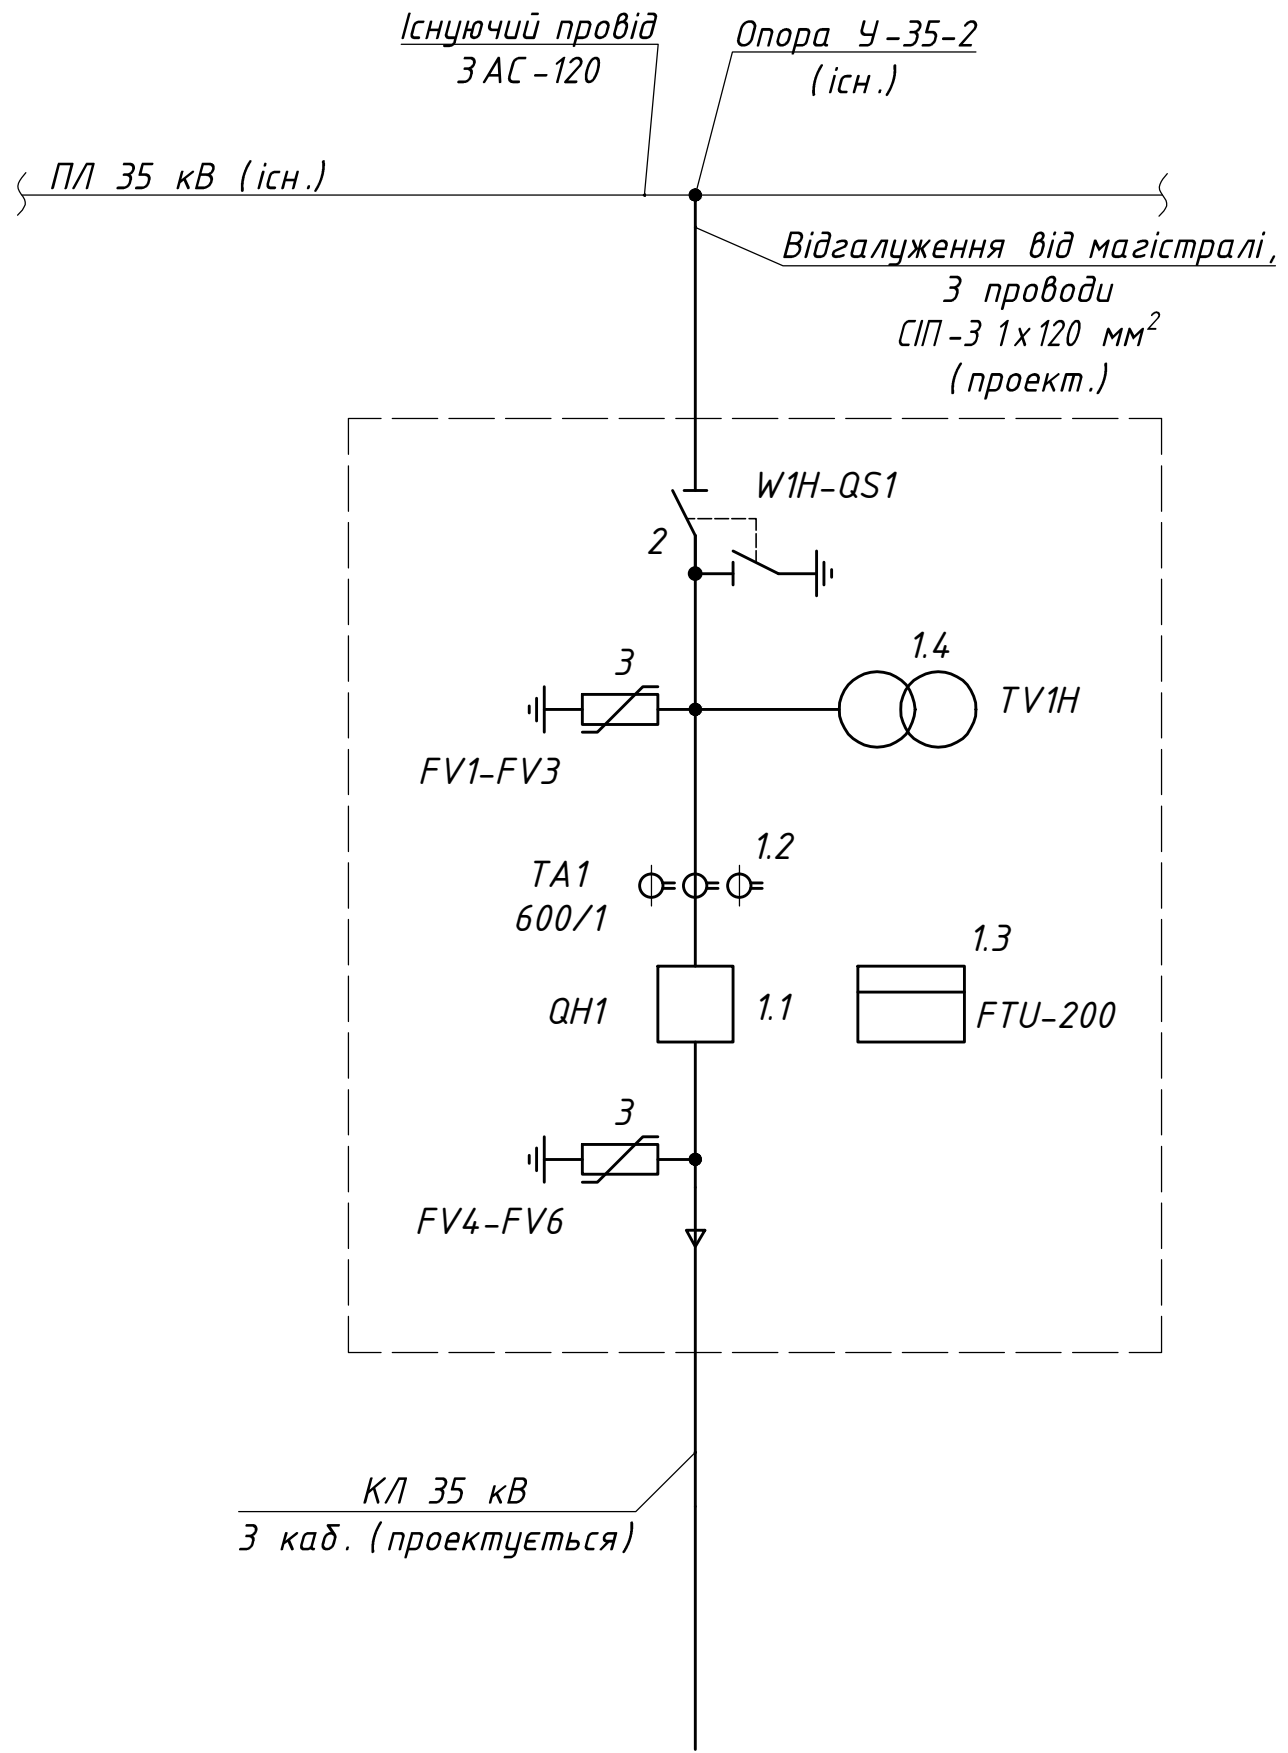

Перелік елементів

Поз.	Позначення	Найменування	Од. вим.	Кіл.	Примітка
1	ACR405	Реклоузер 35 кВ у складі:	компл.		
1.1	OVX405	- комутаційний модуль з	шт.	1	
1.2		трансформаторами струму	шт.	3	
		600/1 А, 5 Р та датчиками			
		напруги;			
1.3	FTU-200	- шафа керування;	компл.	1	
1.4	35 кВ VZF 36-03	- трансформатор власних	шт.	1	
		потреб.			
2	РГ-1а-35/1000 УХЛ1	Роз'єднувач триполюсний 35 кВ	компл.	1	
	ПРГ-5Б УХЛ1	з одним заземлюючим ножем,			
		із ручним приводом			
3	AZC 490 / AZC 491	Обмежувач перенапруг 35 кВ	шт.	6	

										2.19/2-ЕМ		
										Проект повторного застосування.		
										Встановлення реклоузерів 35 кВ Hughes Power System		
				Зм.	Кільк.	Арк.	№ док.	Підпис.	Дата			
Прив'язаний				Розробив	Скредунов				Встановлення реклоузера на опорі У-35-2	Стадія	Аркуш	Аркушів
				Перевірів	Воєвода					Р	2	7
				Н. контр.	Ковальчук				Схема електрична однолінійна	 ТОВ "ЕНЕРГОЛІГА" Київ 2019		
				ГІП	Журавльов							
Інв. №												