



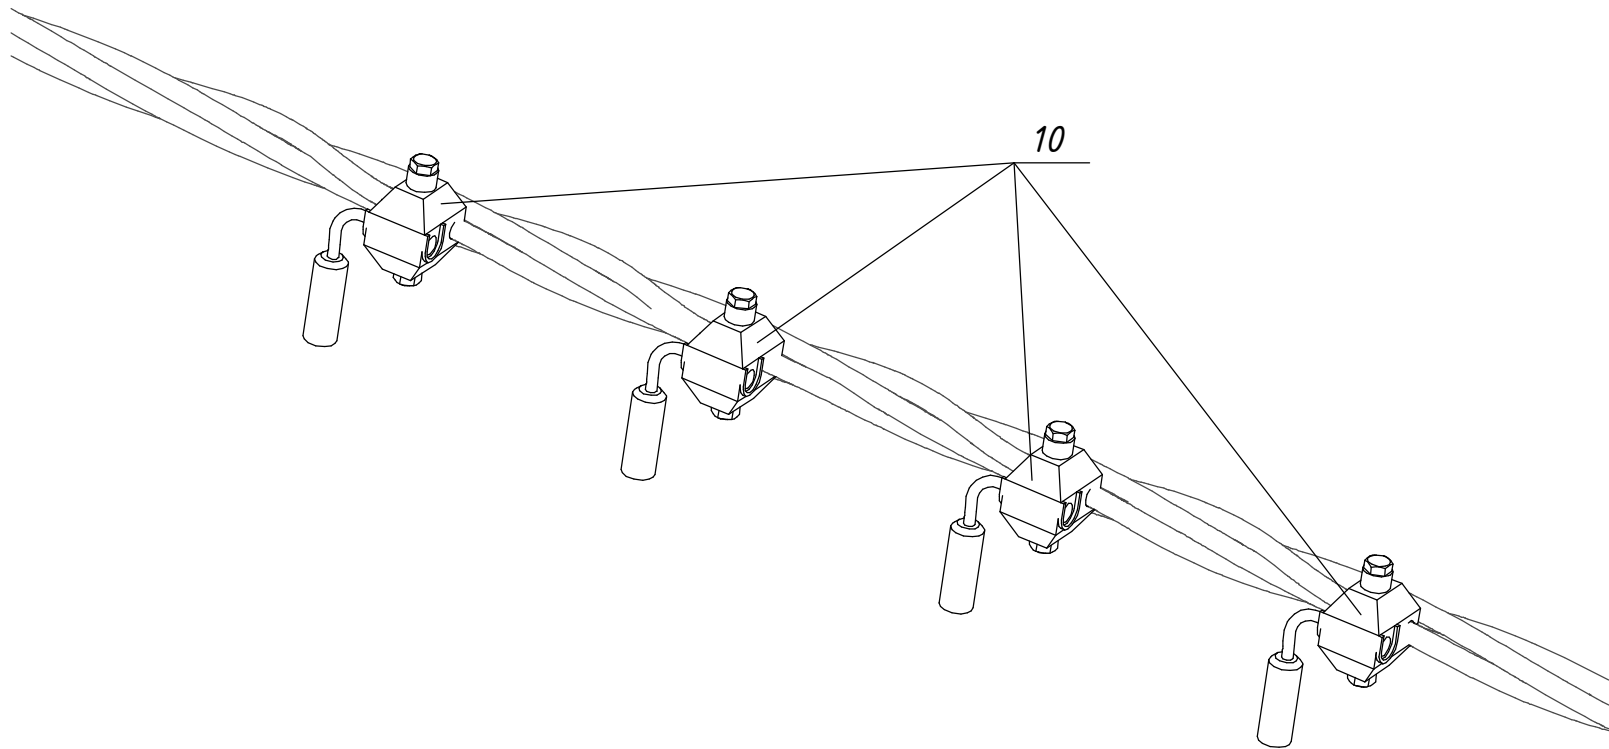

Приклад: 2хК-1 + 3-1 + КГ-1 + ТЗ-1

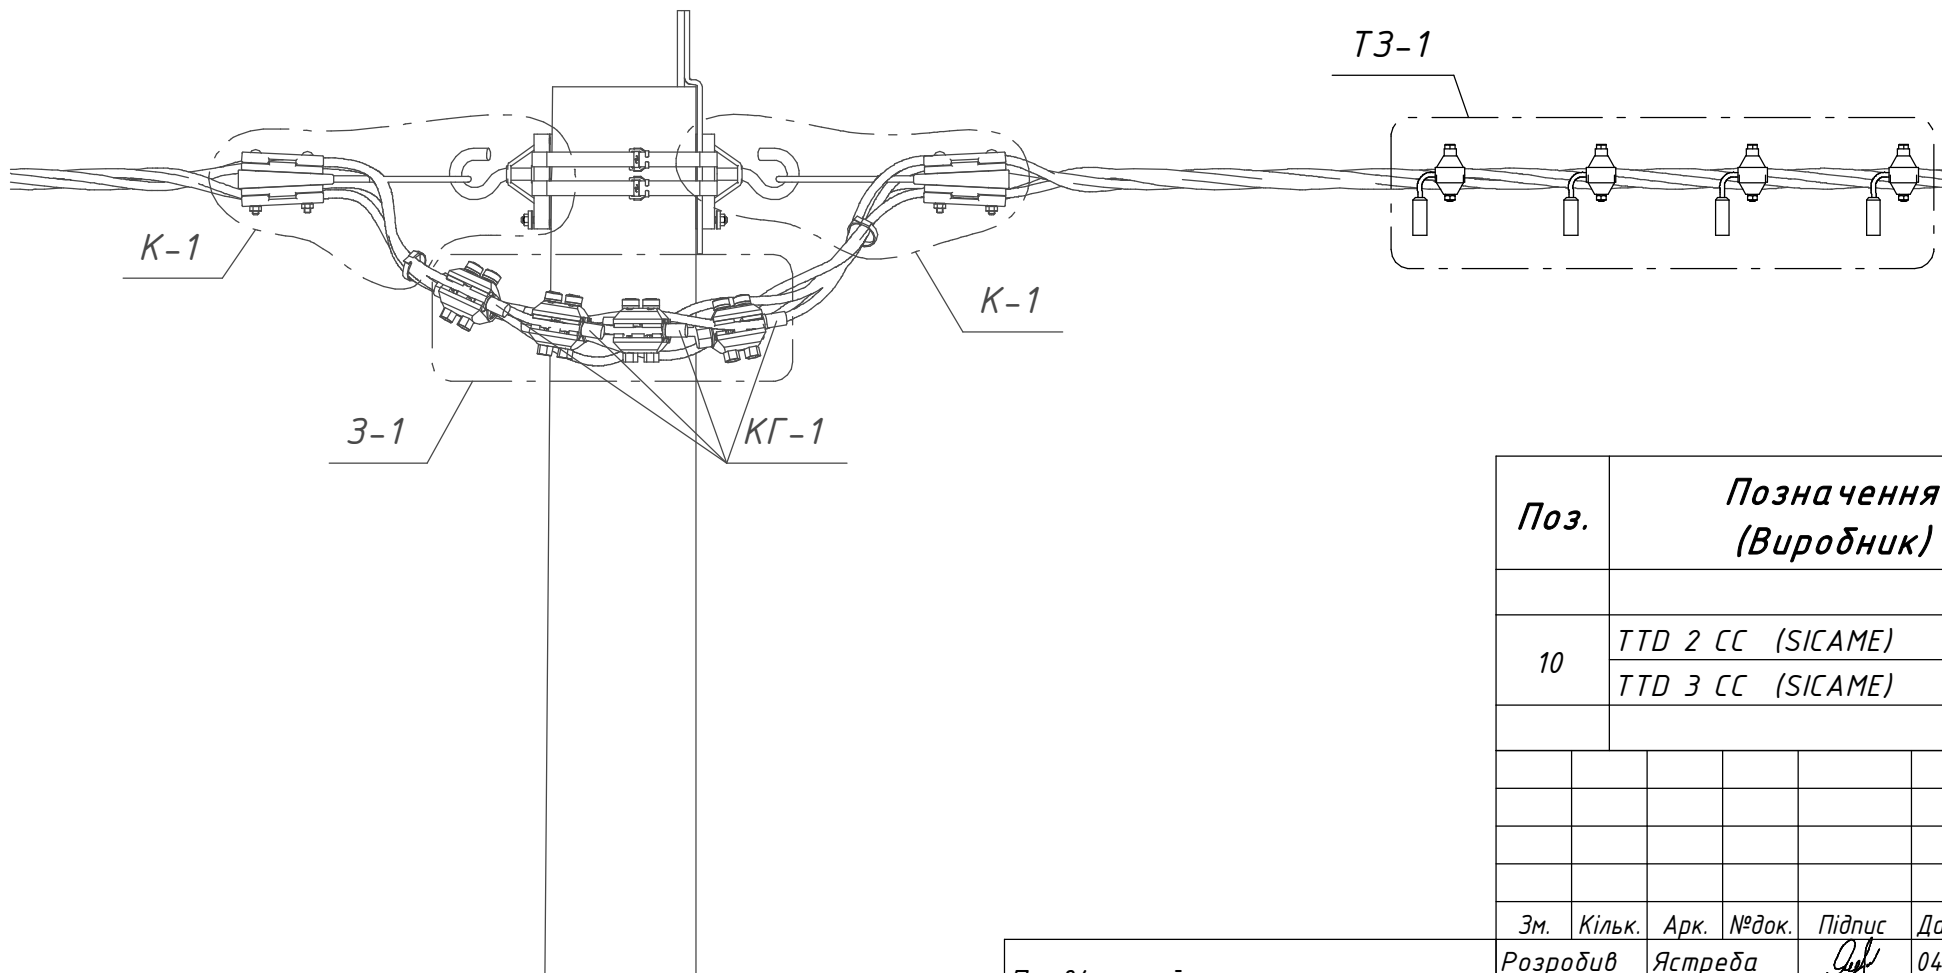

Поз.	Позначення (Виробник)	Найменування	Кільк.	Маса од. кг	Примітка
Лінійна арматура:					
10	TTD 2 СС (SICAME)	Затискач для тимчасових заземлень	4	0,185	25-95 мм ²
	TTD 3 СС (SICAME)			0,2	120 мм ²

20.24.ПЛІ/4-13					
Повітряні лінії напругою 0,4 кВ з самоутримними ізольованими проводами					
Вузли кріплень, з'єднань та додаткового обладнання лінії ПЛІ 0,4 кВ					
Встановлення комплекту модулів для тимчасових підключень та заземлень ТЗ-1					
Прив'язаний			Розробив	Ястреба	04.24
			Перевірів	Воєвода	04.24
			Н.контр.	Велещук	04.24
Інв. №			ГІП	Корсак	04.24
			ТОВ "ЕНЕРГОЛІГА"		
			Київ 2024		