
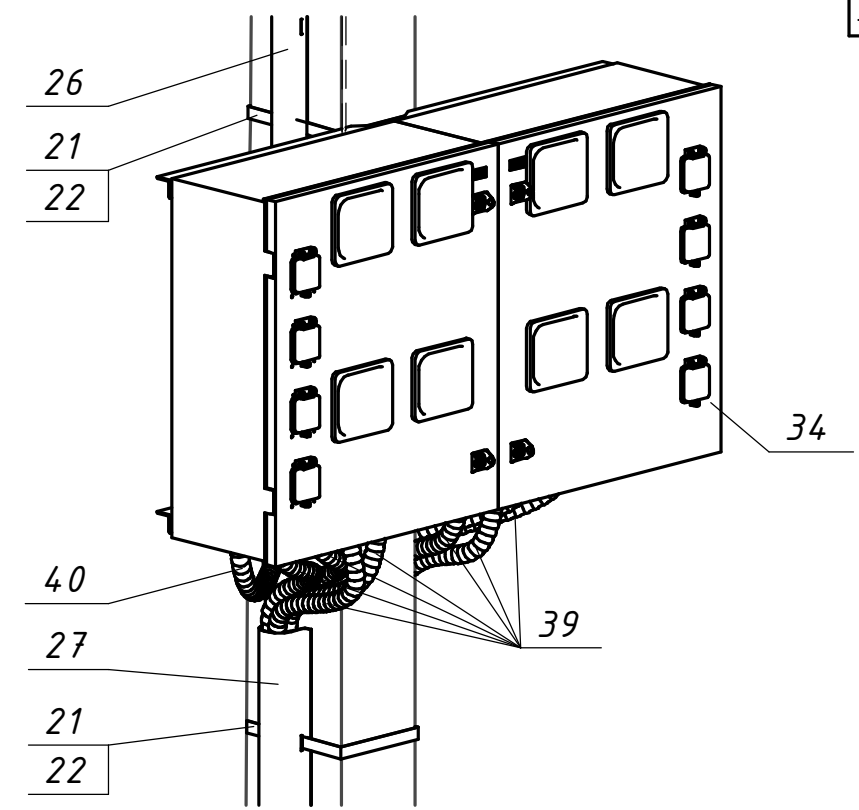
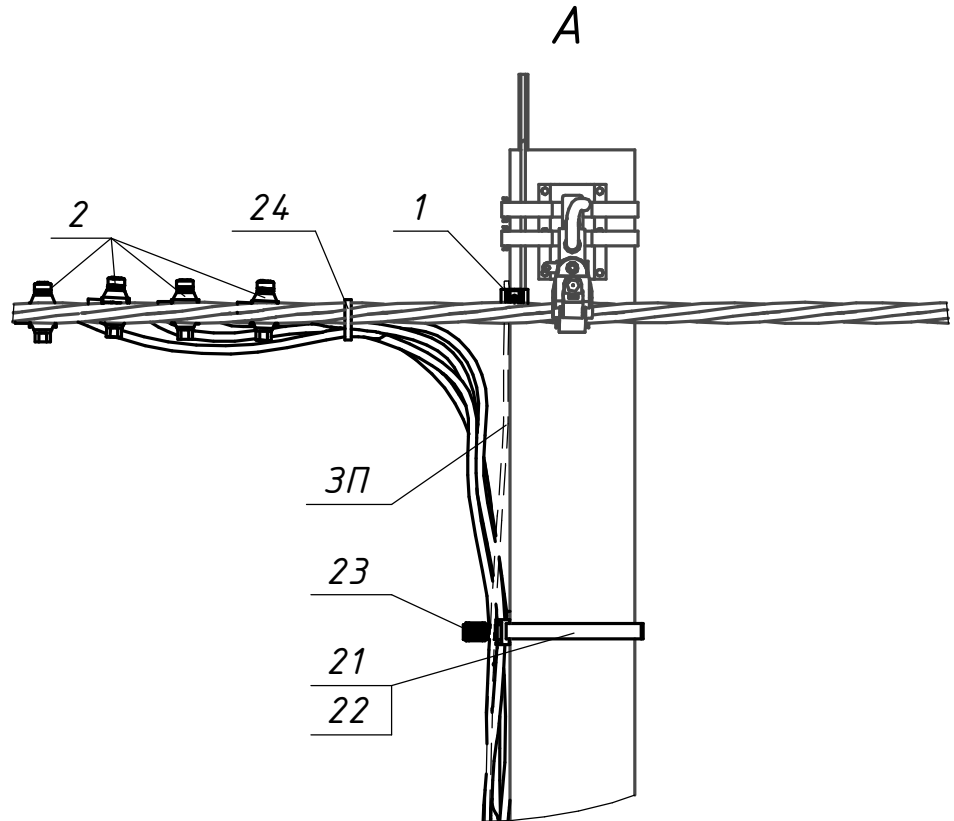


Погоджено:		
Інв. № ориг.	Підпис і дата	Зам. інв. №

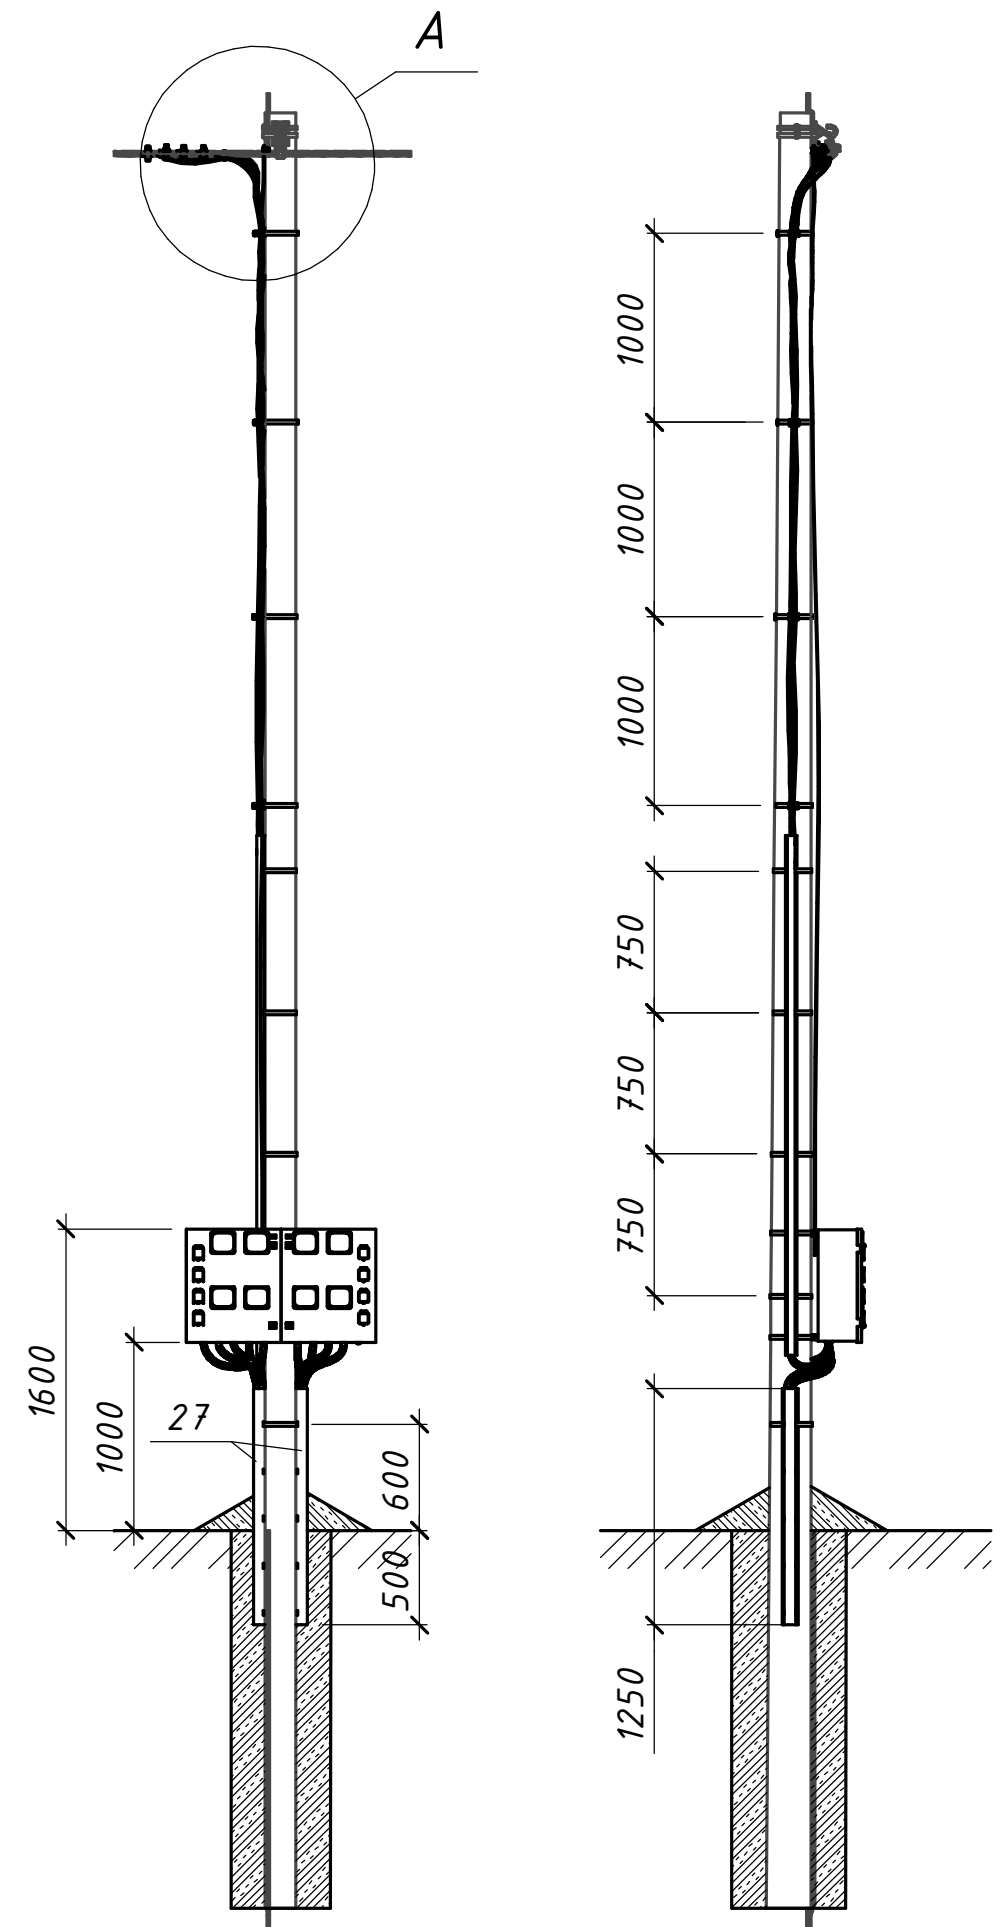

Поз.	Позначення (Виробник)	Найменування	Кільк.	Маса од. кг	Примітка
Сталеві конструкції:					
21	IF 207 (SICAME)	Бандажна стрічка	11	0,116	м.п.
22	CF 20 (SICAME)	Скріпа	11	0,01	
3П	ГОСТ839-80	Провід А16	6	0,62	м.п.
Всього на опорі, кг					
Лінійна арматура:					
1	PGA 101 (SICAME)	Затискач плашковий	1	0,055	
2	TTD151neo (SICAME)	Відгалужувальний затискач	4	0,11	16-95 мм ²
	TTD241neo (SICAME)			0,12	120 мм ²
23	BIC 30-50 (SICAME)	Кабельний хомут	4	0,02	
24	CCD 9-62 (SICAME)	Стяжний ремінець	1	0,005	
26	GPC 35-35 (SICAME)	Захисна накладка для кабелю	1	1,2	L=2750 мм
27	GPC 60-60 (SICAME)	Захисна накладка для кабелю	1	1,51	L=1700 мм
34	ARED 65-M8 (SICAME) Опитувальний лист 20.24.ПЛІ/5-38	Шафа обліку електричної енергії для восьми лічильників	1	20	
39		Труба гофрована стійка до УФ Ø28 мм	8	□	м.п.
40		Труба гофрована стійка до УФ Ø32 мм	1	□	м.п.

20.24.ПЛІ/5-15					
Повітряні лінії напругою 0,4 кВ з самоутримними ізольованими проводами					
Зм. Кільк. Арк. № док. Підпис Дата					
Прив'язаний					
Розробив Ястреба					
Перевірів Воєвода					
Н.контр. Велещук					
Інв. №					
ГІП Корсак					
Абонентські відгалуження лінії ПЛІ 0,4 кВ					
Встановлення на опорі комерційного пункту обліку електричної енергії восьми 1-фазних споживачів з кабельним відведенням. ПК0-1ф-8к-3					
Стадія Аркуш Аркушів					
Р - 1					
ТОВ "ЕНЕРГОЛІГА" Київ 2024					